


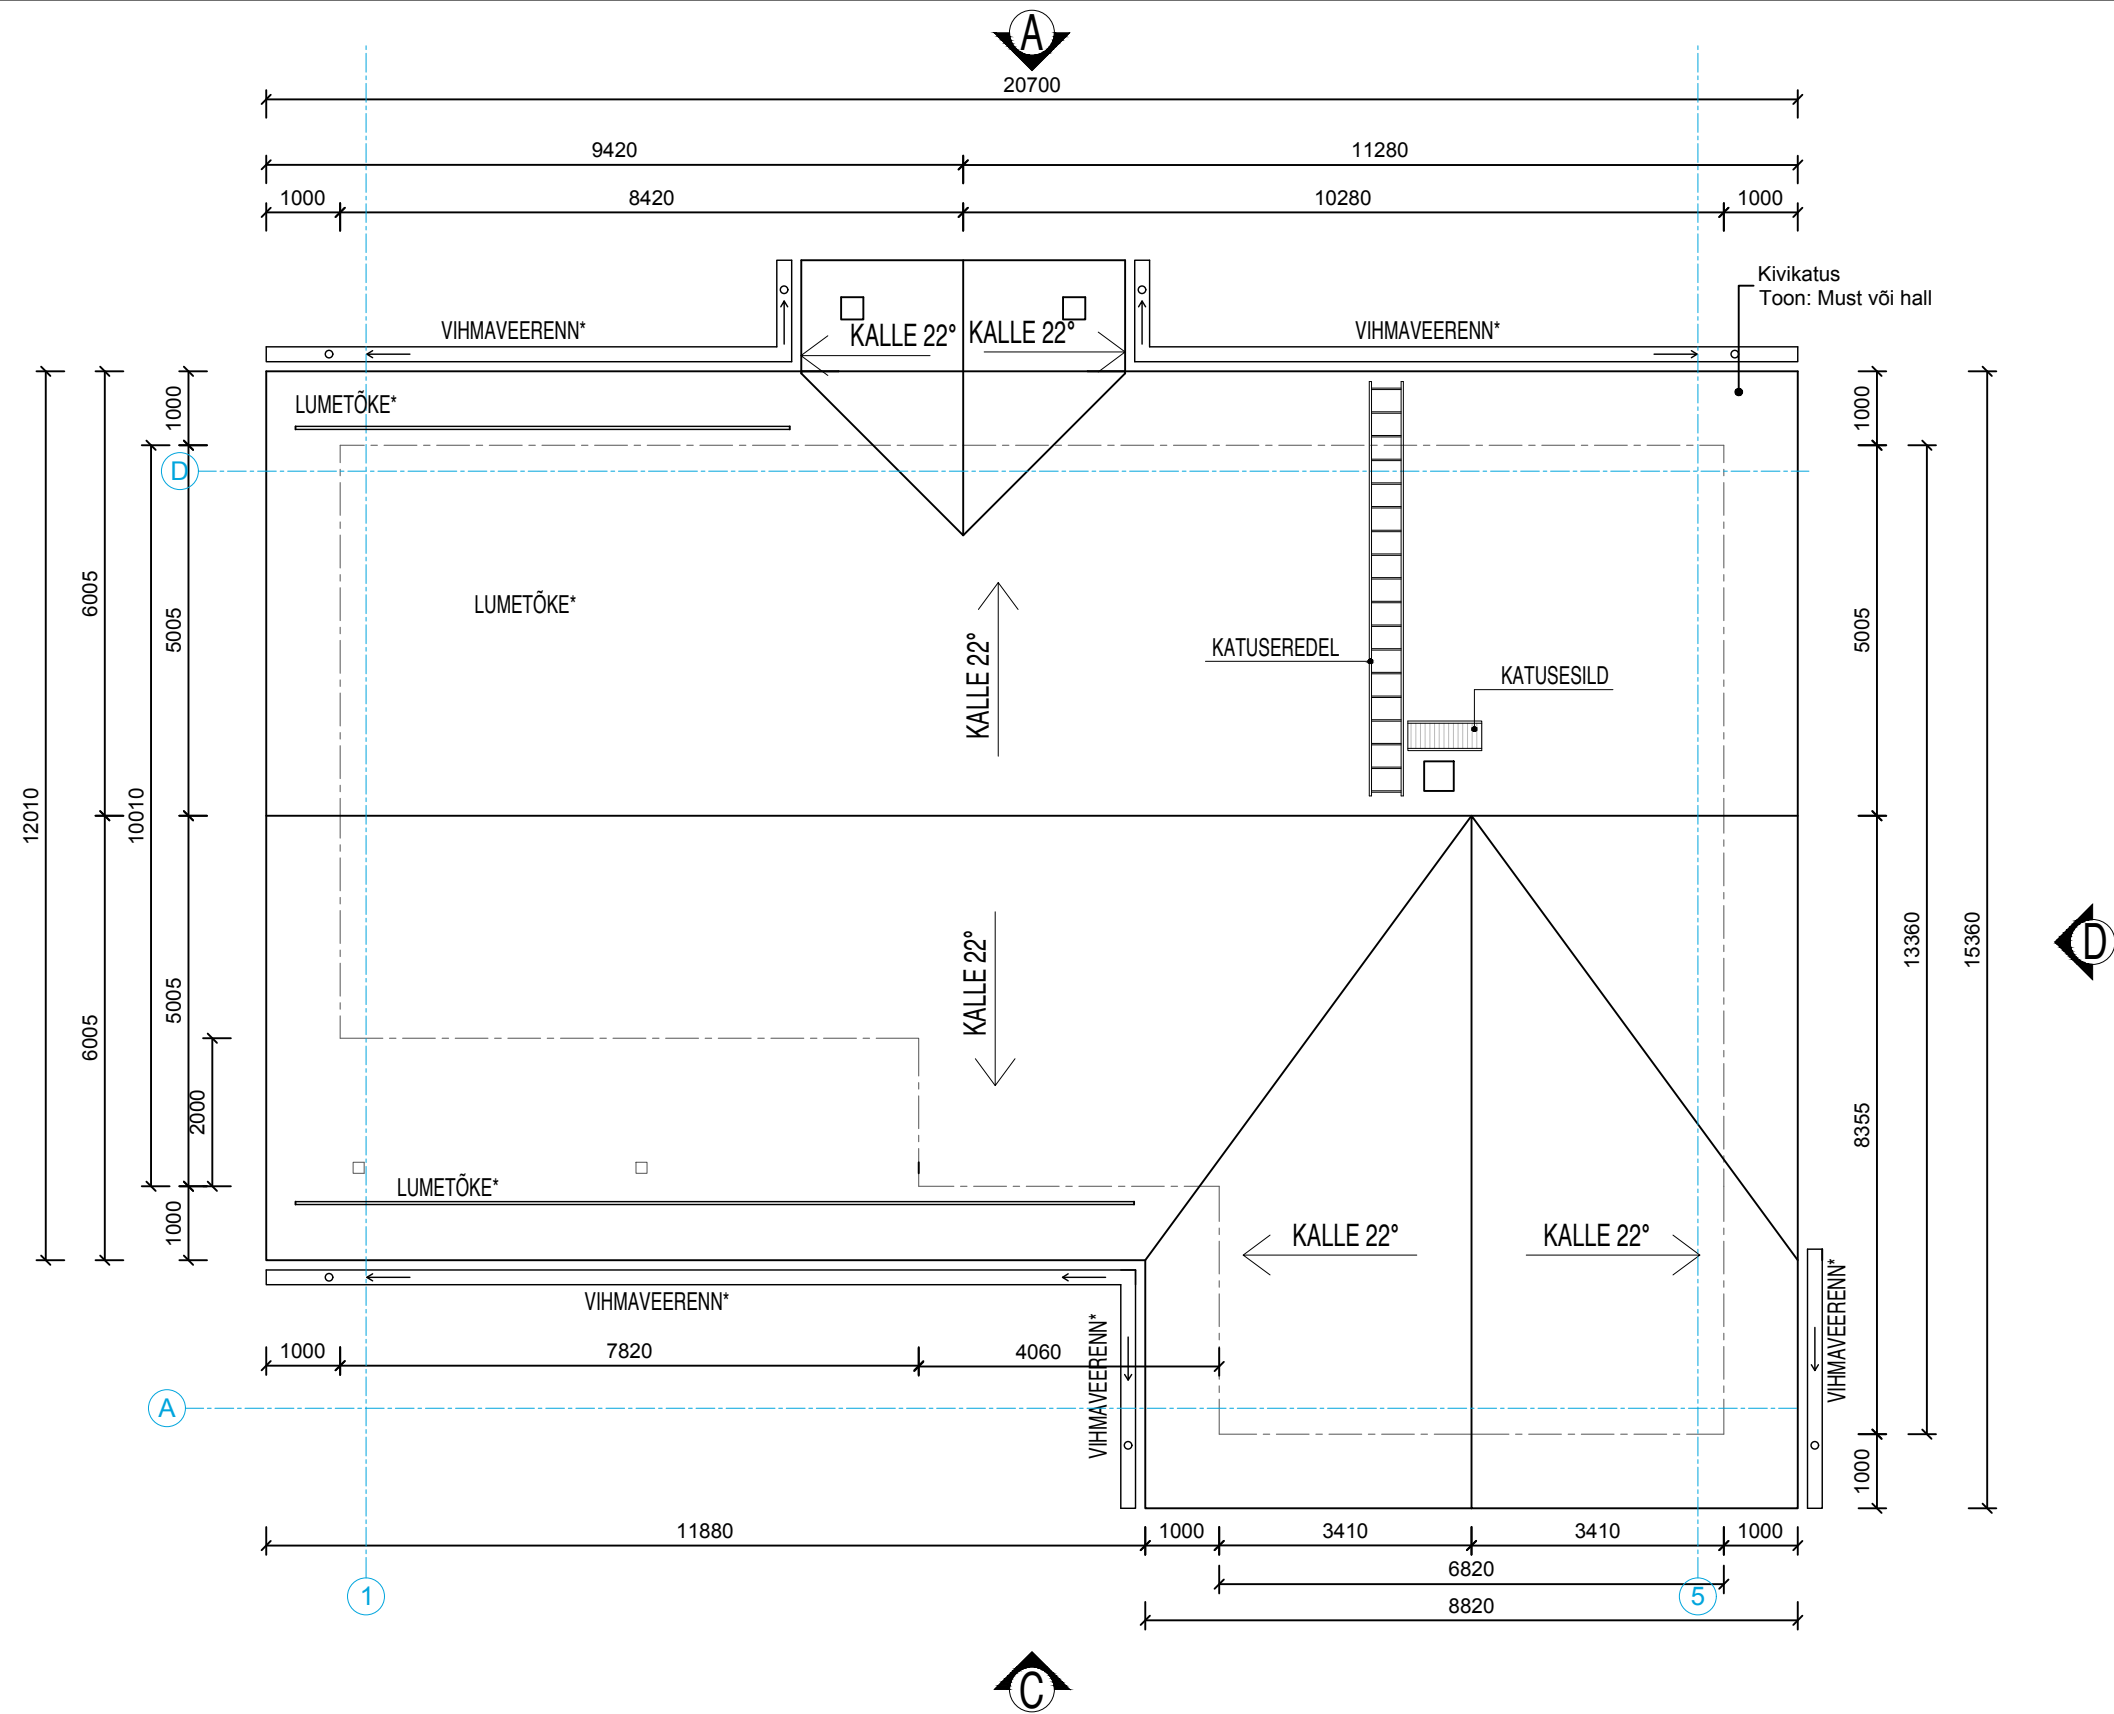

MÄRKUS*

- VIHMAVEERENNI KALLE 1:200
- LUMETÕKKE PROFIIL 2x TORU