


RUUMIDE EKSPLIKATSIOON: 1.korrus

ÜKSUS	TUBADE ARV	SULETUD NETOPINDALA	AVATUD NETOPINDALA
Korter 1	1	19,6m ²	8,4m ²
Korter 2	1	13,1m ²	-
Korter 3	2	56,1m ²	26m ²
Korter 4	1	18m ²	-
Korter 5	1	21,8m ²	-
Korter 6	1	27,5m ²	8,4m ²
Korter 7	1	26,4m ²	-
Üldkasutatav pind		43m ²	-
Tehnopind		12,6m ²	-
KOKKU		238,1m²	42,8m²

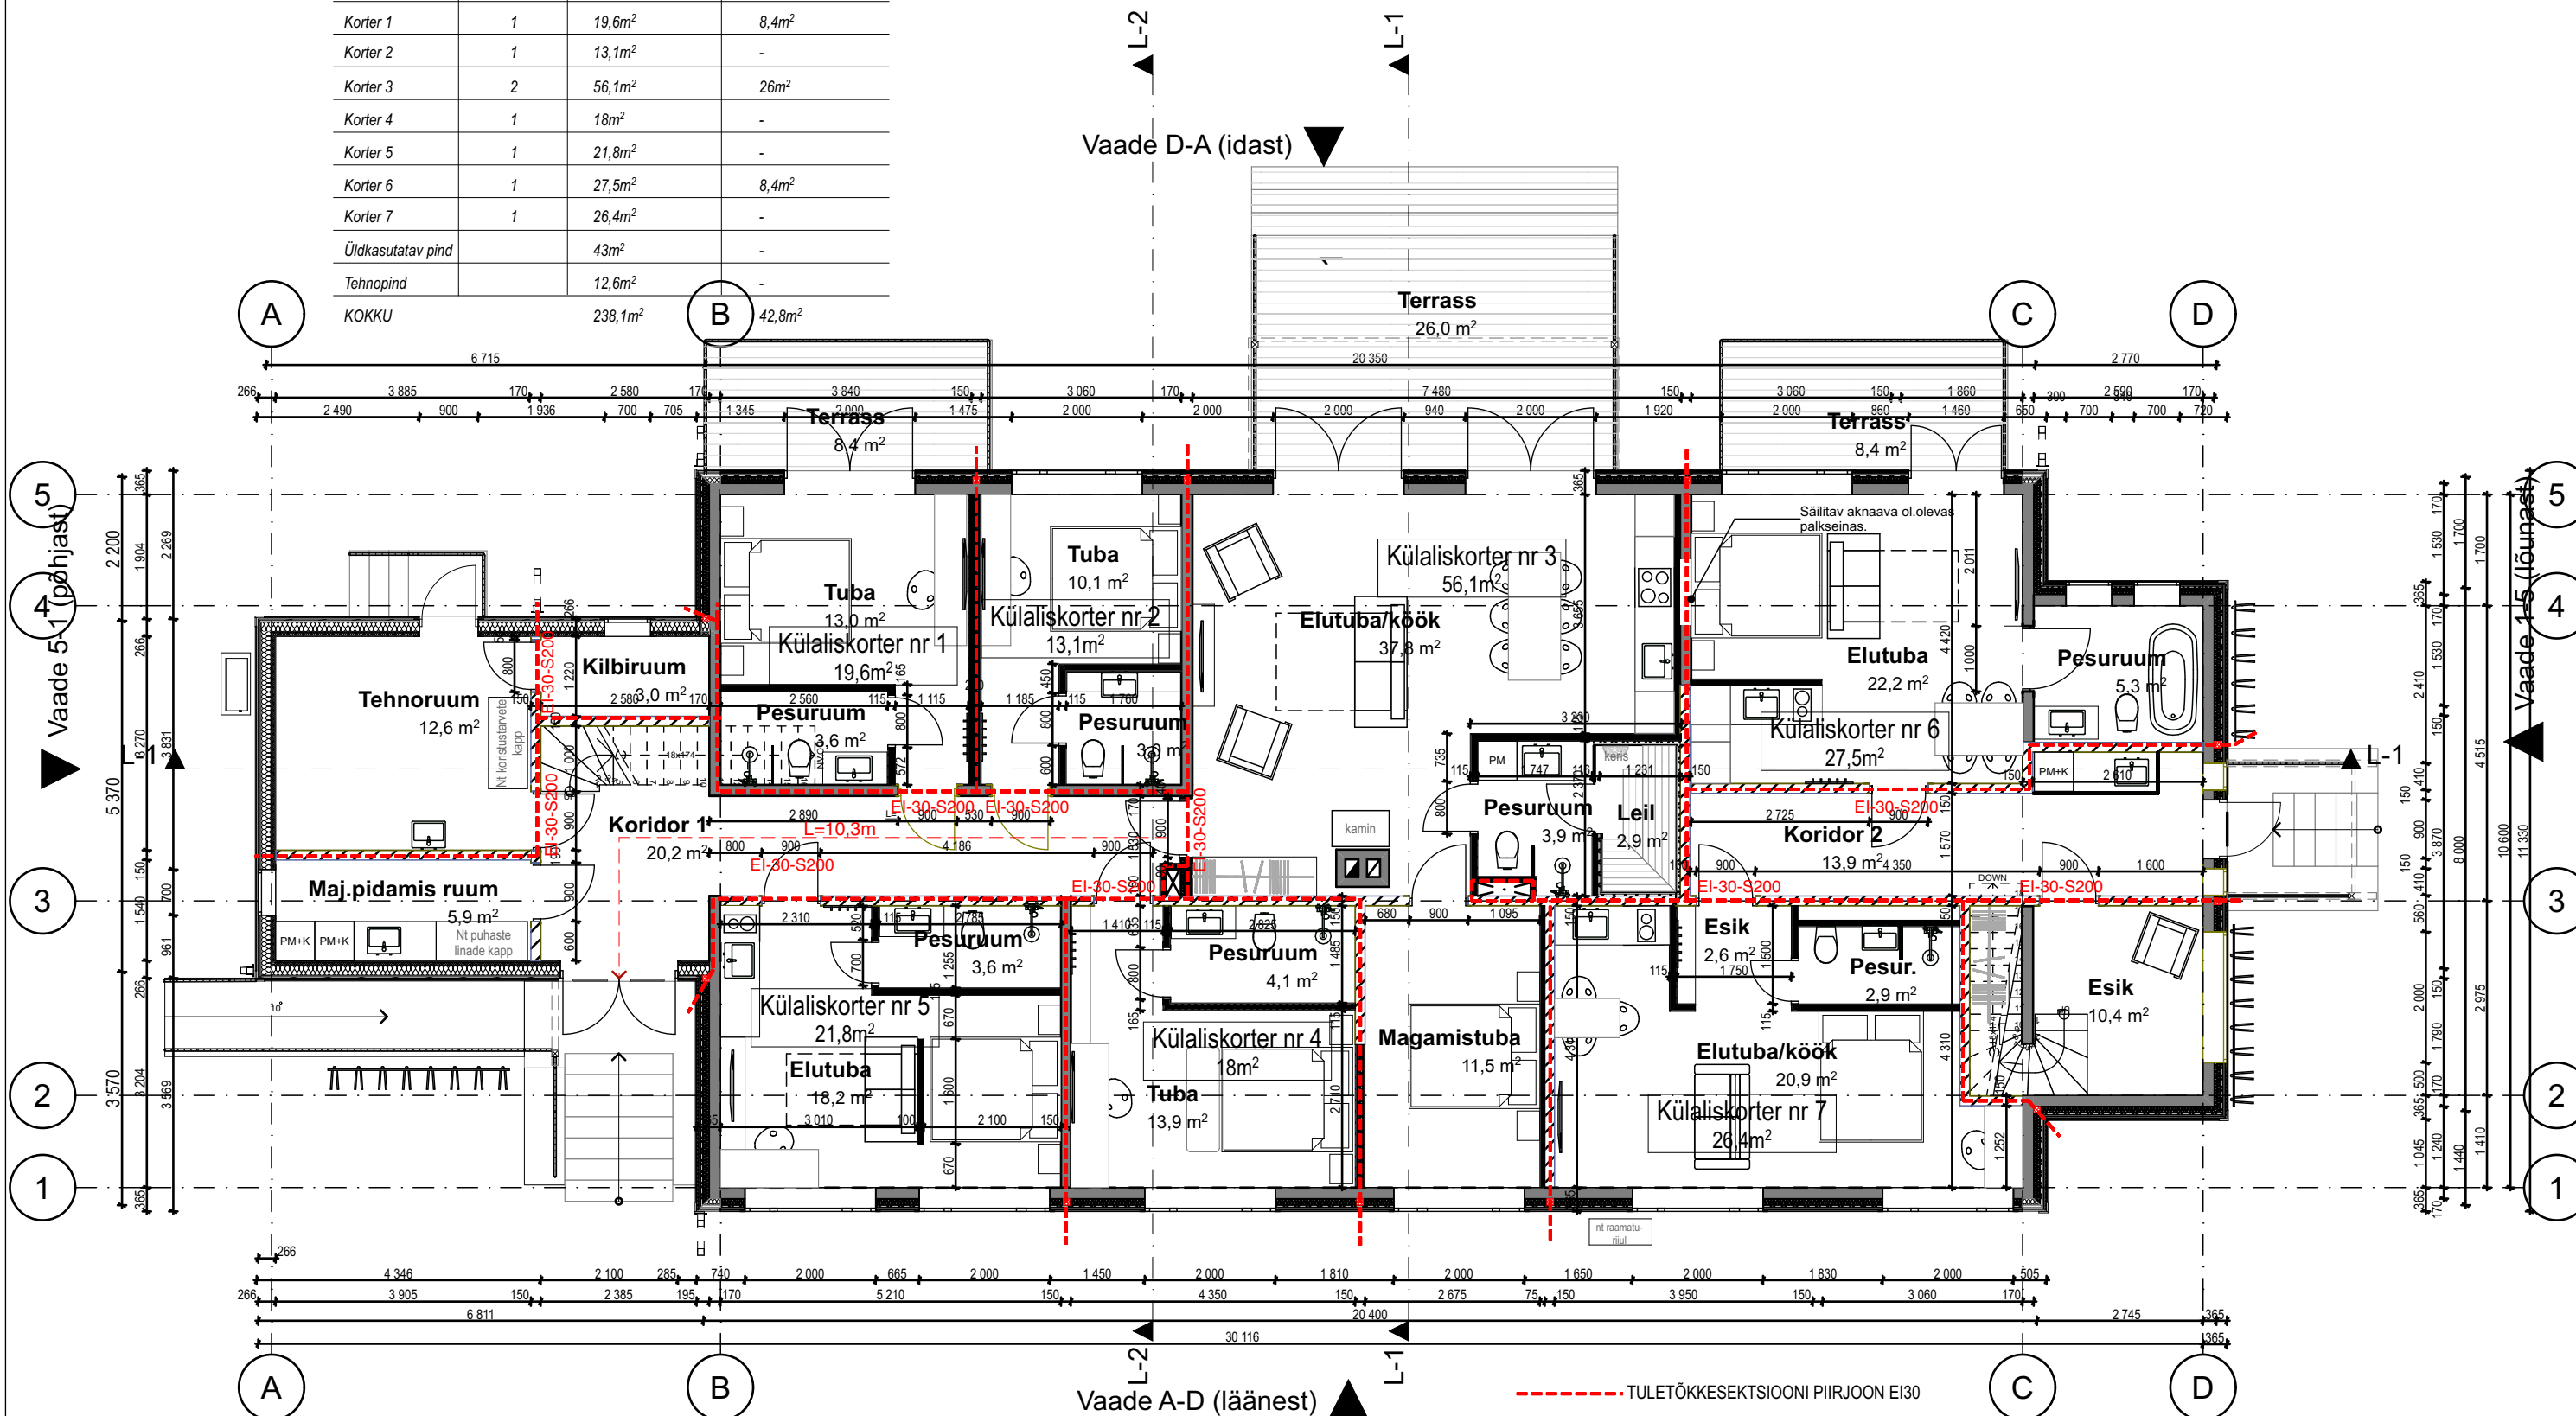

- VS-1**
- laudvooder 21mm
 - roov 22mm
 - distantsliist 22mm
 - tuuletõkkeplaat 13mm
 - Karkass 50x150mm, vahel min.vill 150mm
 - Aurutõke
 - Karkass 50x50mm, vahel min.vill 50mm
 - kipsplaat 13mm

- VS-2**
- laudvooder 21mm
 - roov 22mm
 - distantsliist 22mm
 - tuuletõkkeplaat ISOVER 30mm
 - Karkass 50x100mm, vahel min.vill 100mm
 - Ol.olev konstruktsioon
 - Siseviimistlus

ol.olev konstruktsioon

projekt. ava ol.olevas konstruktsioonis

- SS-1**
- keraamiline plaat
 - 1x niiskuskindel kipsplaat 13mm
 - teraskarkass 66mm, vahel min.vill 70mm
 - 2x kipsplaat 25mm

- SS-3**
- 1x kipsplaat 13mm
 - teraskarkass 66mm, vahel min.vill 70mm
 - 2x kipsplaat 25mm

- SS-2**
- 2x tulekindel kipsplaat 25mm
 - karkass 100mm
 - mineraalvill 100mm
 - karkass 50mm
 - mineraalvill 50mm
 - 2x kipsplaat 25mm

--- TULETÕKKESEKTSIOONI PIIRJON EI30
 ■ Tuletõkkesektsiooni eraldatase mineraalvilla katikutega

Objekt: Ambulatooriumi rekonstrueerimine
 Address: Uus tn 12, Kärda linn, Hiiumaa vald, Hiiu maakond
 Tellija: Peeter Kondratjev

Joonis: 1. korruse plaan
 Töö number: 23-08
 Projekti staadium: Eelprojekt
 Arhitekt, vastutav spetsialist (kutsetunnistus 139130): Linda Veski-Olsen

Joonise number: AE-01
 Mõõtkaava (A3): 1:100
 Kuupäev: 10.04.23
 Allkiri: digiallkirjastatud