






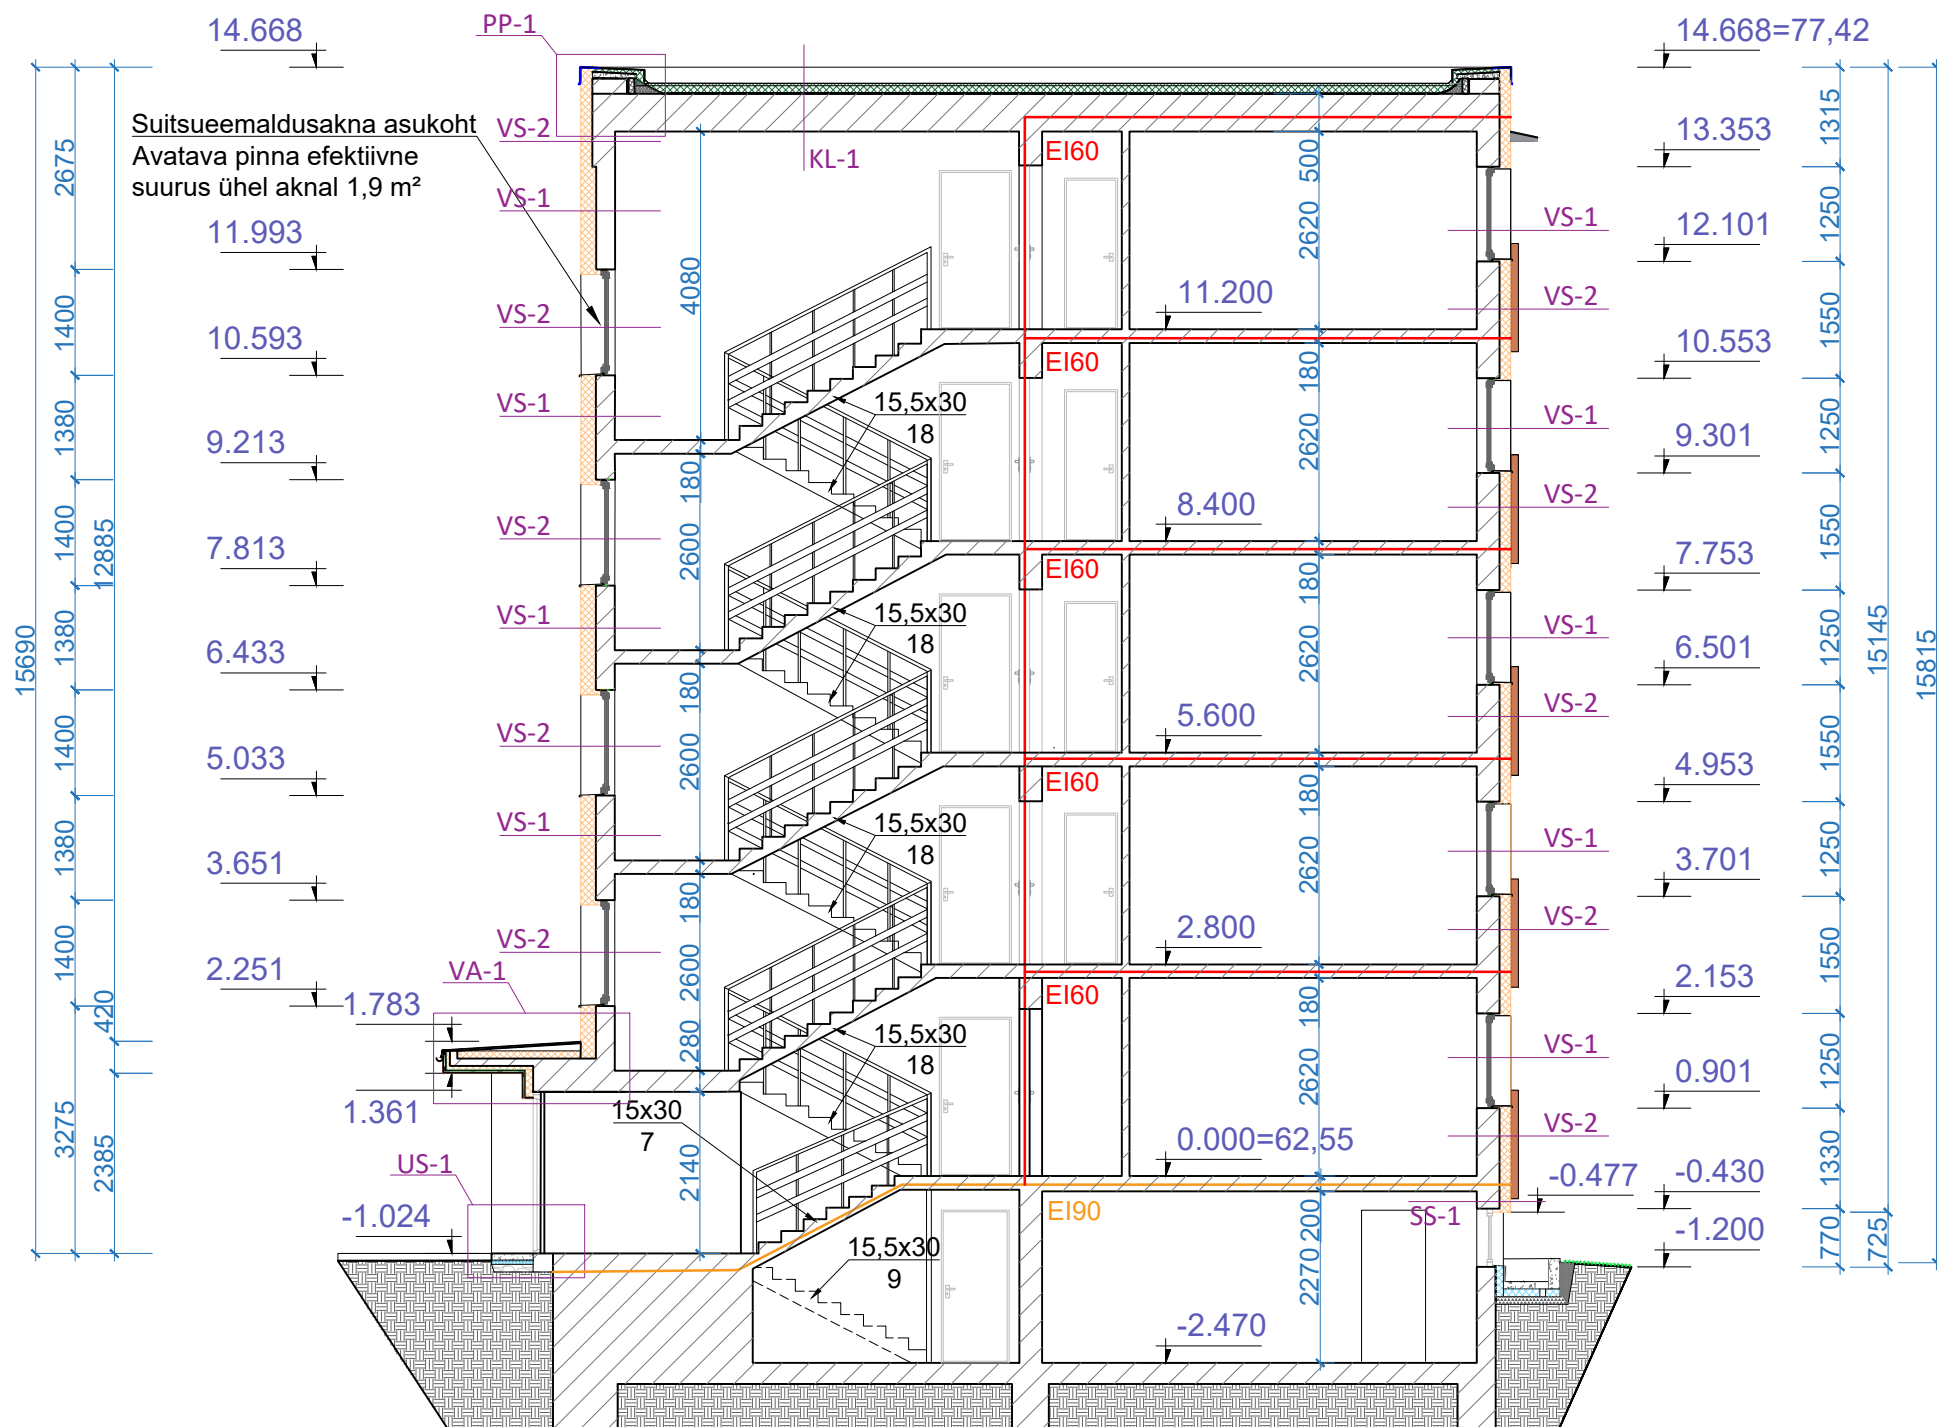

# Lõige A-A



## Tingmärgid:

-  Olemasolev konstruktsioon
-  Olemasolev katusesoojustus
-  Projekteeritud mineraalvill
-  Projekteeritud EPS
-  Tuletõkkesooni piir EI60
-  Tuletõkkesooni piir EI90

Fassaadide rekonstrueerimine  
Ehitusprojekt. Arhitektuurne osa.

04.11.2022

Töö nr: 202217

Stadium:  
Põhiprojekt

Mõõtkava:  
1:100

Leht:

AR-6-04