


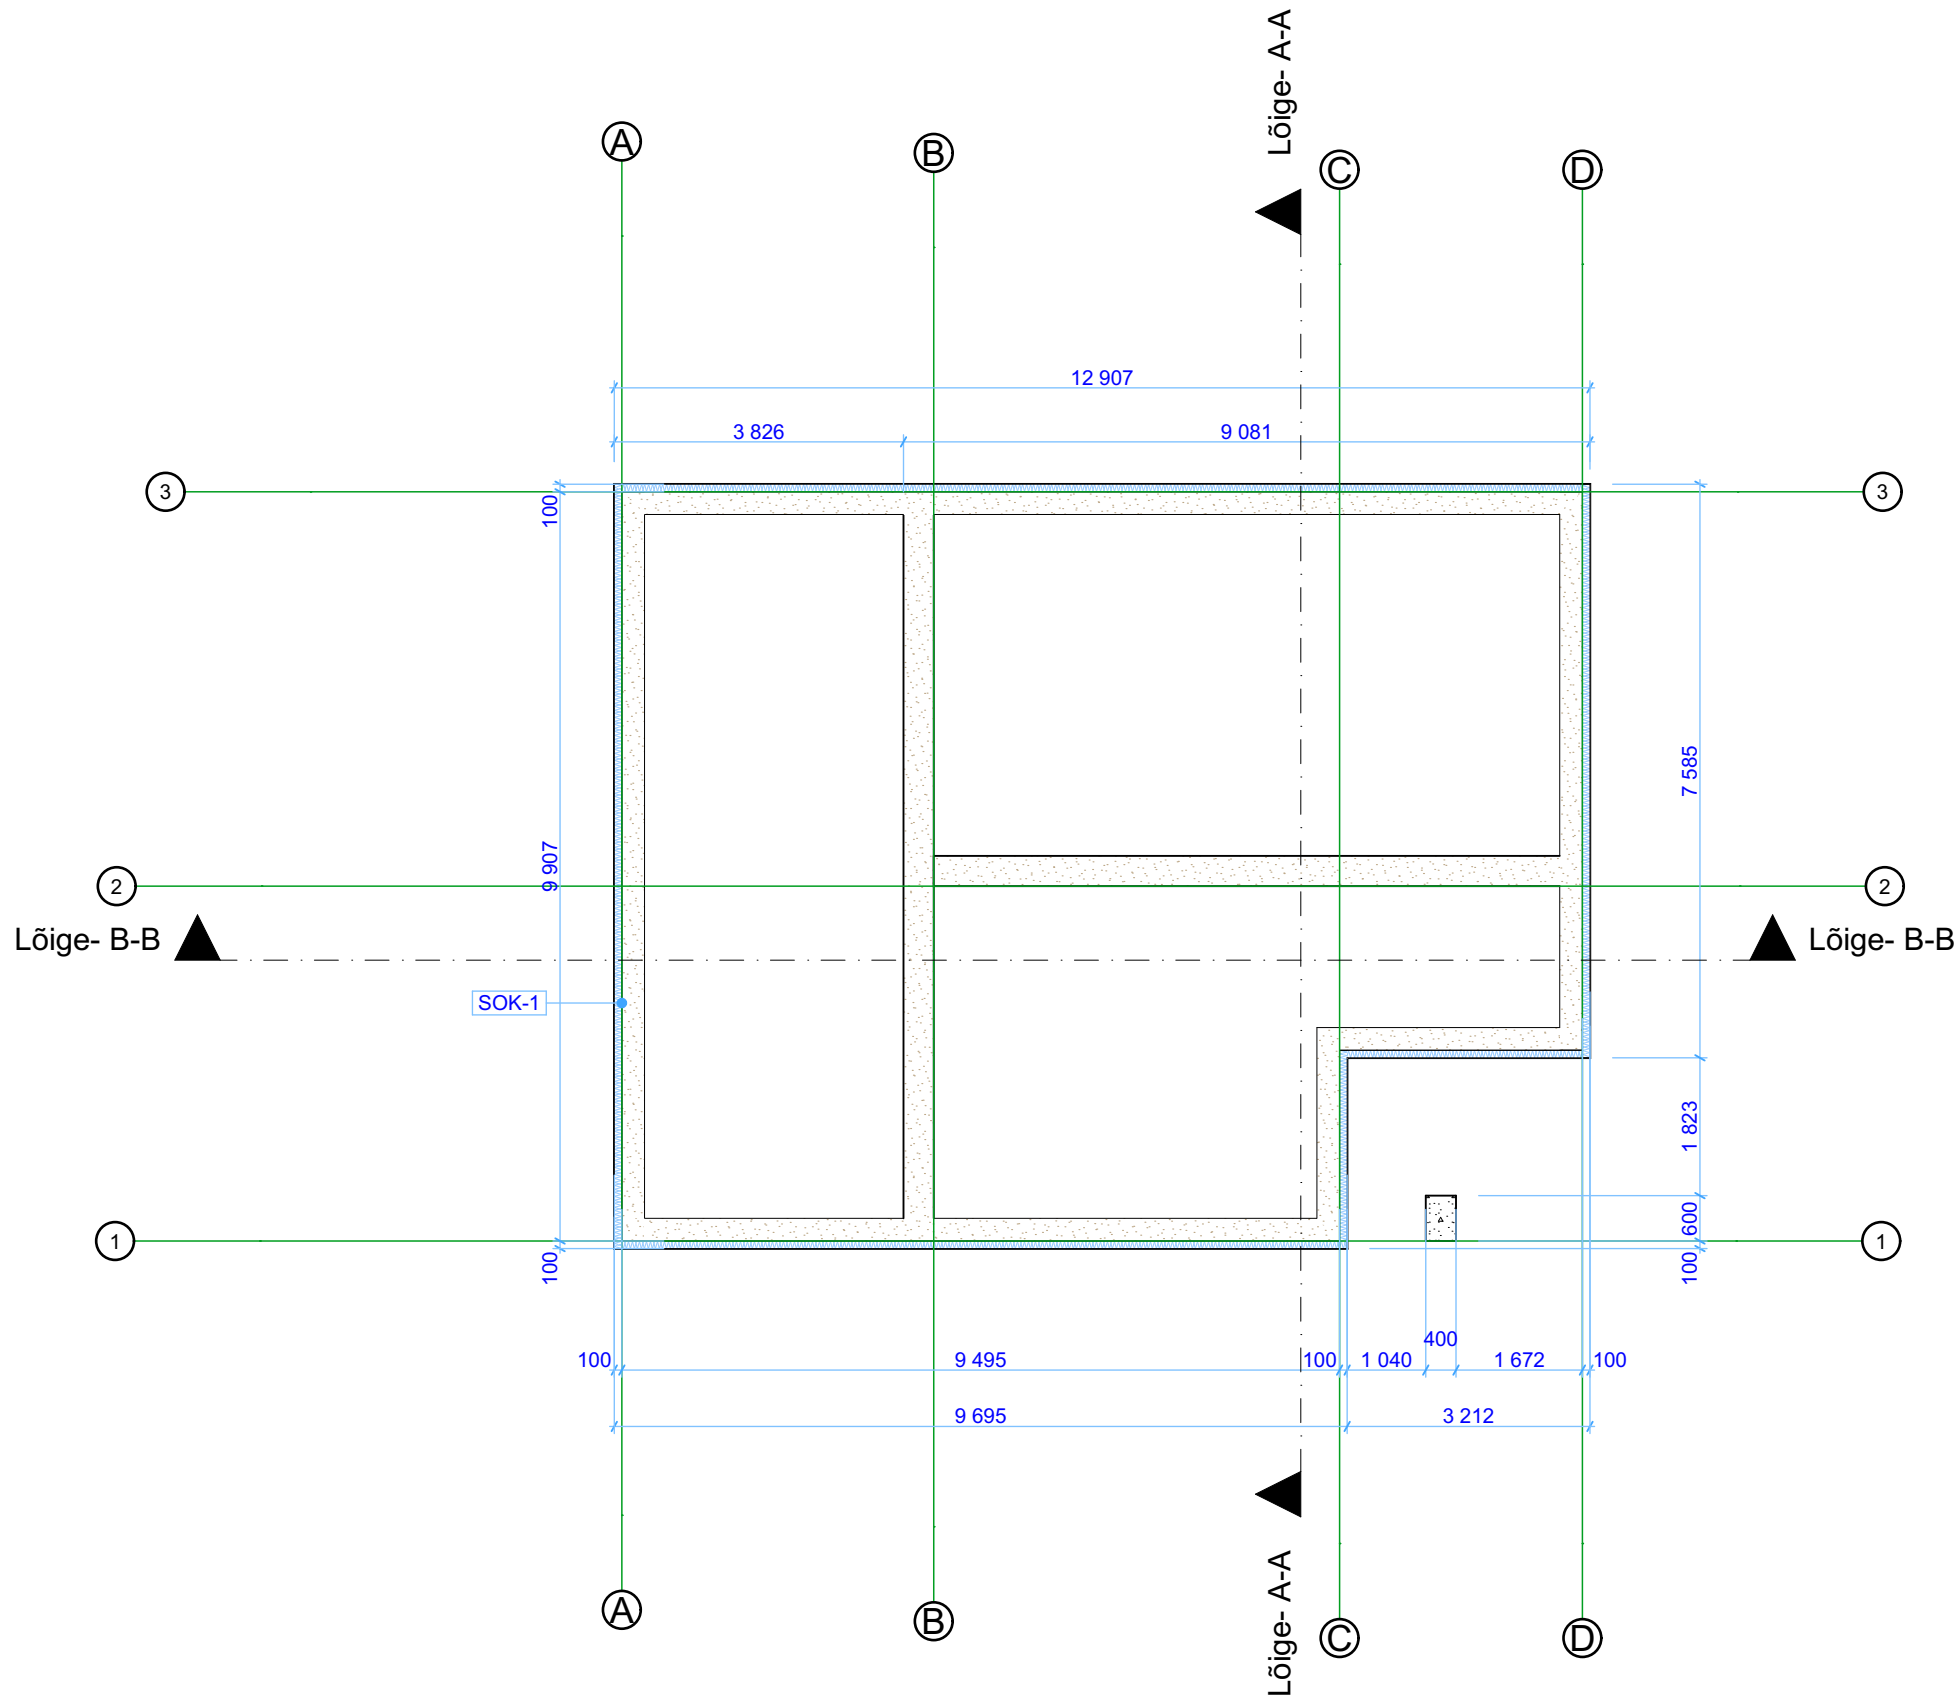

Projekteeritud konstruktsioonide tähistus:

- SOK-1 (Sokkel)**
-Sokliplaat
-PUR vaht
-Olemasolev maakivivundament

11 mm
100 mm

- Märkused:**
- 1) Kõiki mõõte kontrollida kohapeal.
 - 2) Kõik materjalid täpsustada enne tellimist arhitektiga.
 - 3) Käesolev joonis on arhitektuurne põhimõtteline lahendus; dimensioonid, kinnitused, materjalid ja nende füüsilised omadused kontrollida üle koostöös konstruktoriga.
 - 4) Vastuolude korral erinevate jooniste või jooniste ja seletuskirja vahel, pöörduda õige lahenduse selgituseks arhitekti poole.
 - 5) Käesolev joonis on lahutamatu osa projektist. Joonis kehtib üksnes kogu projektikausta kontekstis, kaasa arvatud projekti seletuskiri.

Objekt Kalviku, Rõa küla, Türi vald, Järvamaa		
Joonis Vundament		
Projekti staadium EP		Joonise nr. AR-5-01
Töö nr. RK37	Mõõtkava 1:100	Kuupäev 14.09.2023
Volitatud arhitekt: Tiit Sild Arhitekt: Kristjan Nugis		
Arhitektuurbüroo SPORT reg.kood 11497937 MTR. EEP001414		Kalmistu 13-4, Tartu 50303 Tel: +372 5560 1425 tiit@sportsport.ee
SPORT		