ISELOOMULIK RISTLÕIGE 2-2, VERNERI JA KÄPAVESKI KINNISTUTE RISTUMISKOHT

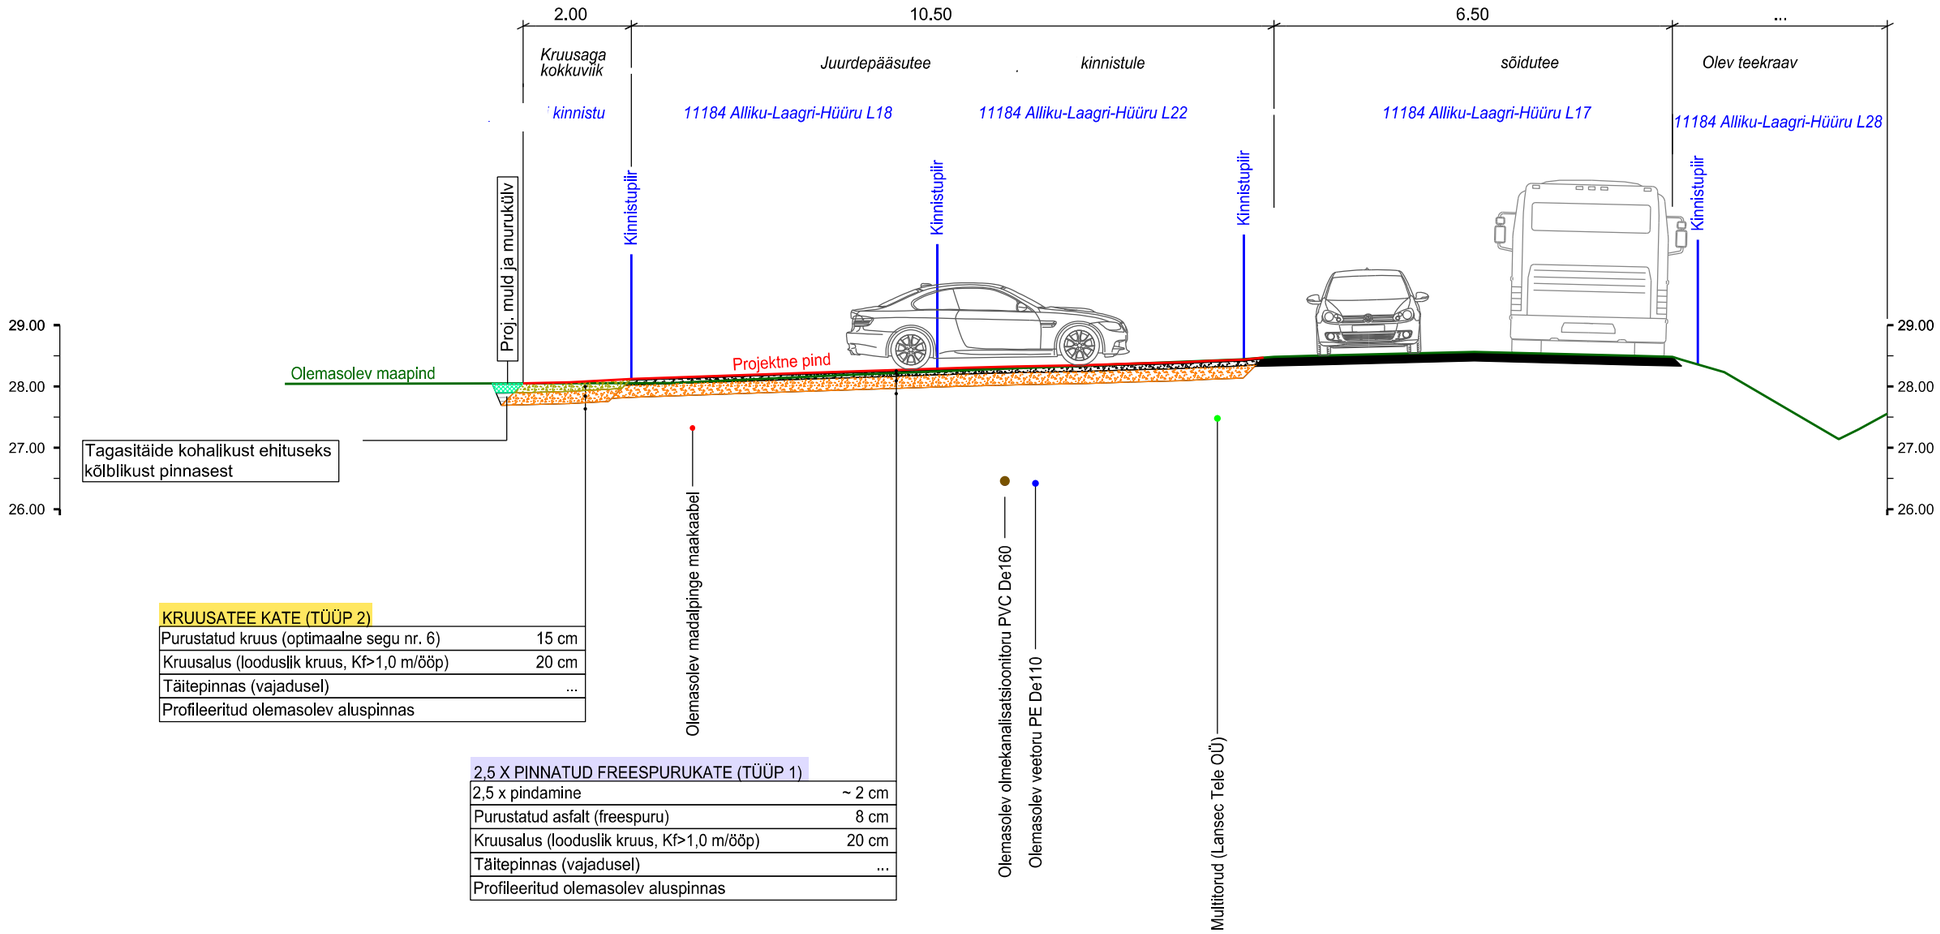

KRUUSATEE KATE (TÜÜP 2)	
Purustatud kruus (optimaalne segu nr. 6)	15 cm
Kruusalus (looduslik kruus, Kf>1,0 m/ööp)	20 cm
Täitepinnas (vajadusel)	...
Profileeritud olemasolev aluspinnas	

2,5 X PINNATUD FREESPURUKATE (TÜÜP 1)	
2,5 x pindamine	~ 2 cm
Purustatud asfalt (freespuru)	8 cm
Kruusalus (looduslik kruus, Kf>1,0 m/ööp)	20 cm
Täitepinnas (vajadusel)	...
Profileeritud olemasolev aluspinnas	