




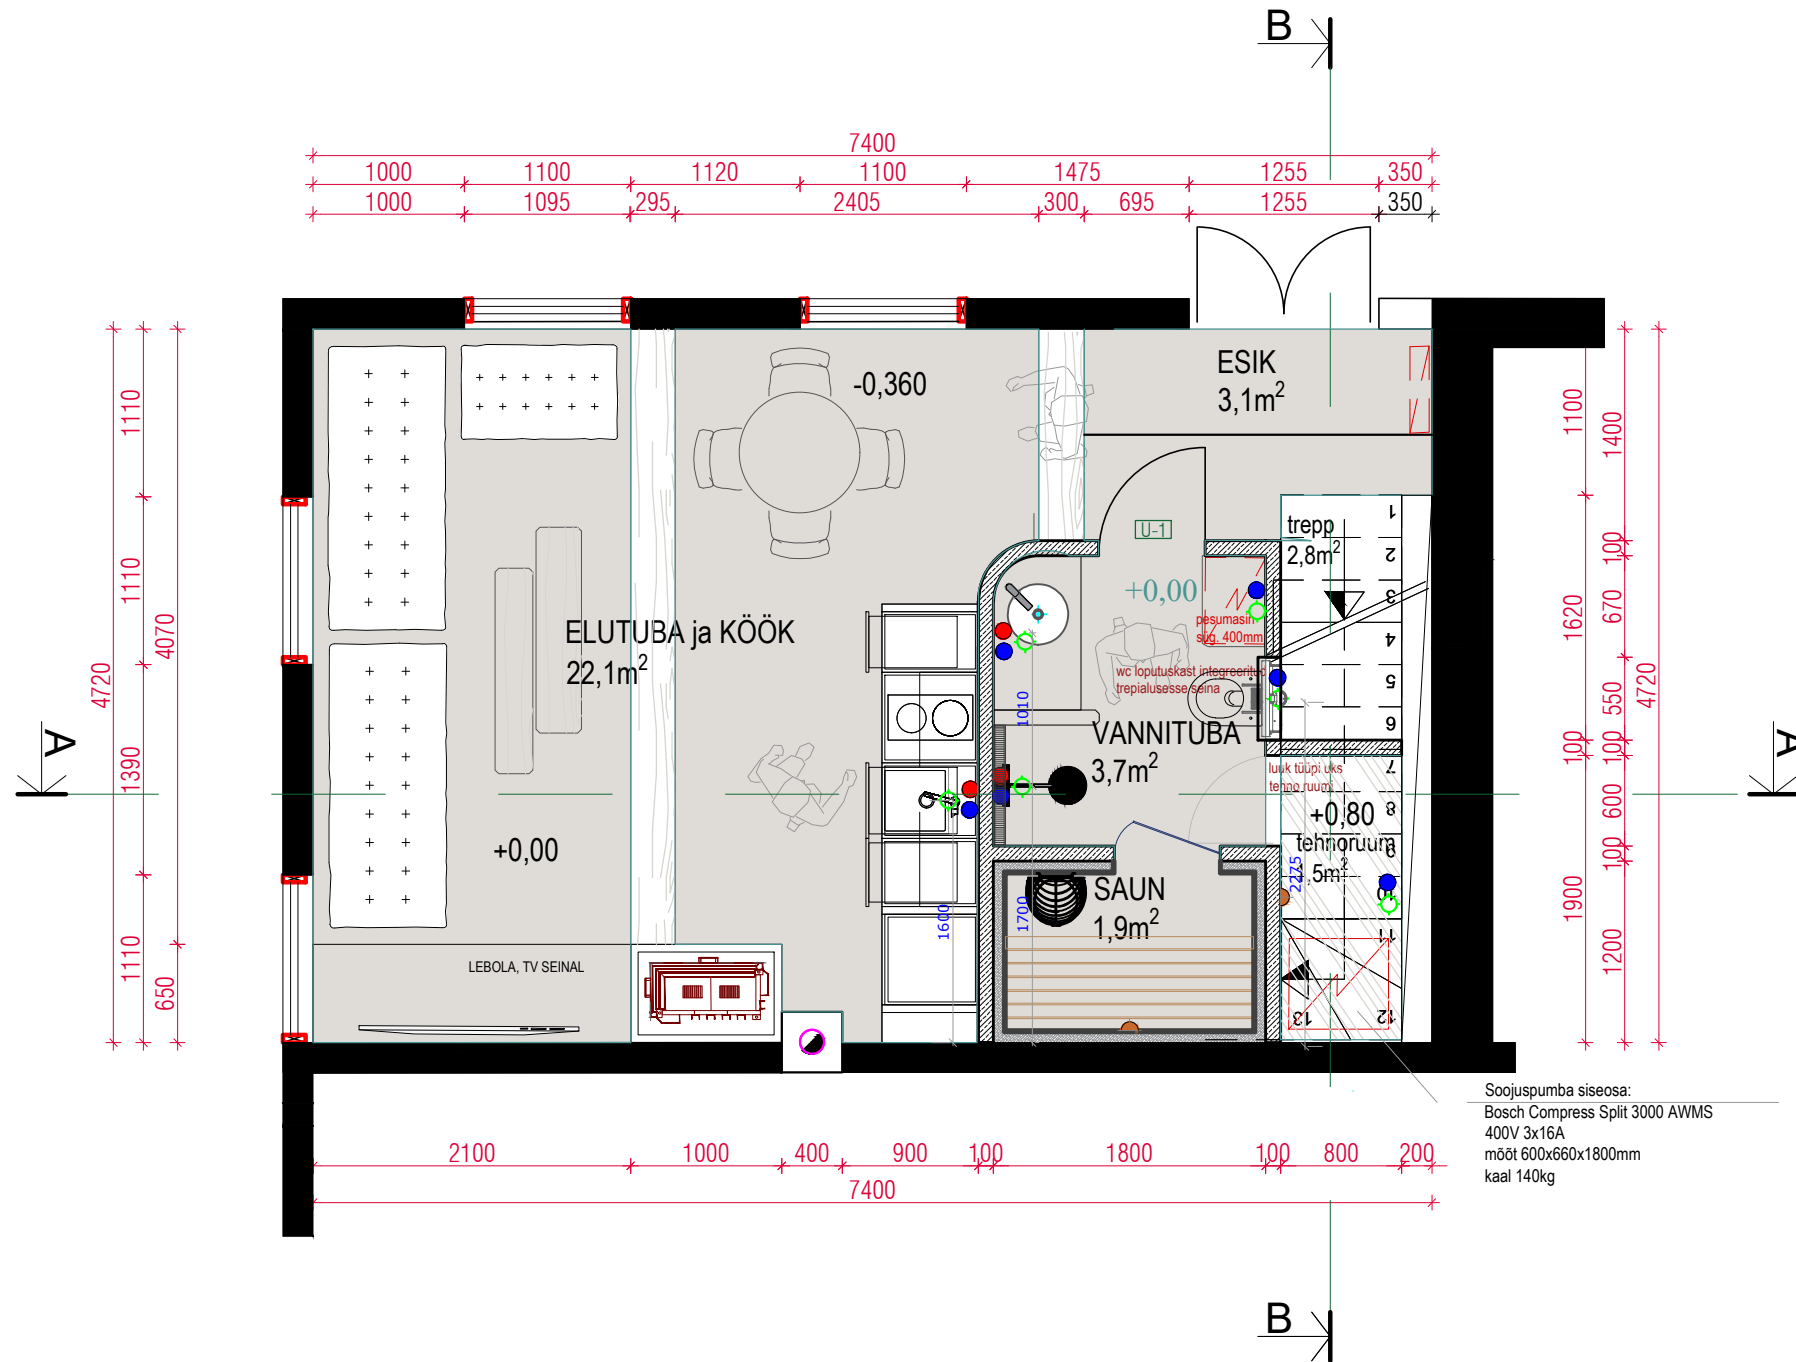

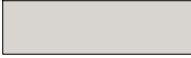


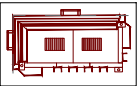


PÕHIPLAAN

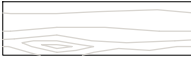


MÄRGISTUS PLAANIL

-  Põrandakattematerjal 1 - mikrotsement või muu sarnane materjal
-  Põrandakattematerjal 2 - vanutatud puit astmetel, astmete alaservas led valgustus süvisprofiilis.
-  Tehnoruumi põrand betoonist, tõstetud 80mm sisse tuleva kanalisatsiooni kõrguse tõttu.
-  kergplokk sein, kaardus osa lõigata sisse
-  kipssein
-  sauna voodrilauaks kasutada vanutatud puidust laudasid (või vanasid voodrilaudasid, mis ei ole olnud kaetud värviga ega immutatud), püstine paigutus
-  siseukse tähis
-  külm/soe vesi
-  kanalisatsioon
-  Kamin-ahi Brula Tüüp D+ ahjukolle Calor Nordic OÜ vt- täpsemalt lõiked-seinavaated joonist. Plaanil on ahju leppemärgistus mitte täpne ahju mudel!

Tehnoruum - trepi all peab mahutama soojuspumba siseosa Bosch Compress Split 3000 AWMS (400V 3x16A) mõõt 600x660x1800mm ja kaaluga 140kg.
 Tehnoruumi põrand on kogu ruumi ulatuses tõstetud 80mm kanalisatsiooni sissetulemise koha tõttu.
 Tehnoruumil luuk tüüpi uks mõõdus 600x1200mm (vt. täpsemalt joonis SAN - vannitoa seinavaated).
 Trepi konstruktiivne lahendus tootjalt.

Soojuspumba siseosa:
 Bosch Compress Split 3000 AWMS
 400V 3x16A
 mõõt 600x660x1800mm
 kaal 140kg

Käesolev joonis tühistab kõik sama joonise numbriga varasema kuupäeva joonised. Käesolevat joonist käsitleda koos sisearhitektuurse projekti jooniste, seletuskirja ja spetsifikatsioonidega. Kõik valitud materjalide asendused tuleb kooskõlastada sisearhitekti, tellija ja projektijuhiga. Kõikide viimistluste toonimiste ja värvimiste osas tuleb valmistajal teha proovivärvimine, mis tuleb enne lõpliku viimistluste teostamist kooskõlastada projekti sisearhitektiga. Kõik mõõdud kontrollida kohapeal. Vastuolu ilmnmisel käesoleva joonise ning arhitektuurse, sisearhitektuurse või mistahes muu projekti osa jooniste, spetsifikatsioonide või seletuskirja vahel tuleb kohe teavitada projektijuhti või sisearhitekti. Kõikide materjalide kasutamisele eelnevalt peab ehitaja/tootja olema kursis vastavate paigaldus- ja käsitusjuhenditega, mille hangib ise materjalide tarnijalt/tootjalt.

 N+1 Sisearhitektuurbüroo reg.kood 12811577 Pärnu mnt 160-211A, Tallinn	Objekt:	Korteri rekonstrueerimise projekt, Tolli 14 - 1, Kuressaare, Saaremaa	Mõõtkava:	1:50 A3
	Joonis:	PÕHIPLAAN	Joonise nr:	1
	Tellijä:	Marjam Vaher	Staadium:	pp
	Sisearhitekt:	Triinu Napseppa +372 529 7982 Karen Bergman Wennesland	Kuupäev:	03.04.2023