

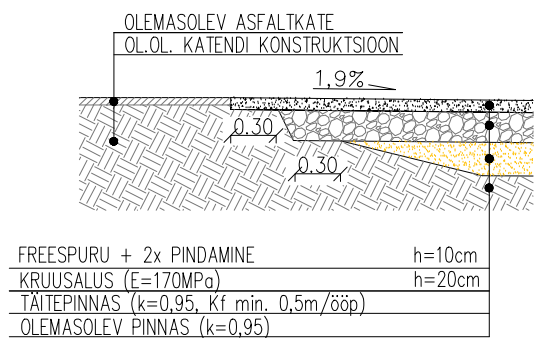




LÕIGE 2-2 (M1:50)

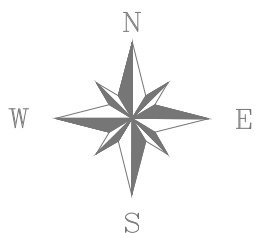

LÕIGE 1-1 (M1:50)

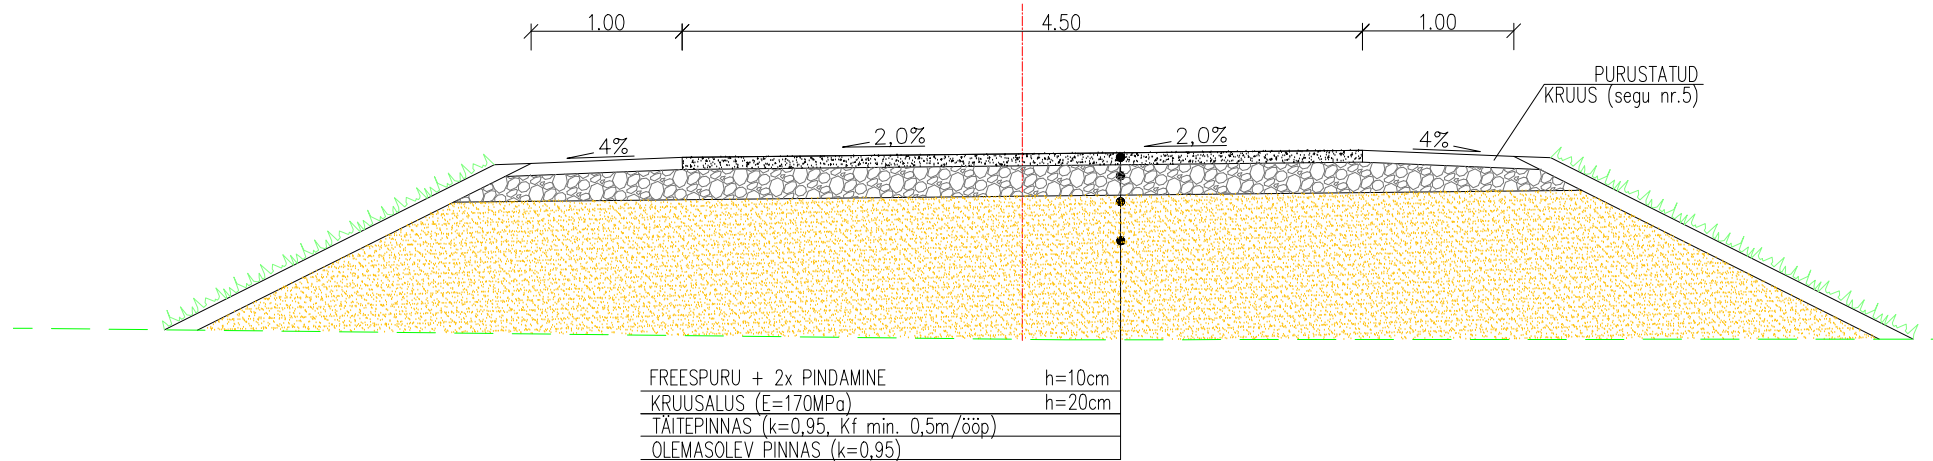

- PROJEKTEERITUD FREESPURU KATE
- PROJ. KRUUSAST PEENAR / KATE
- PROJEKTEERITUD NÕLV
- 32.55 PROJEKTEERITUD SAMAKÕRGUSJOO
- PROJEKTEERITUD POOLITAV KAITSETORU

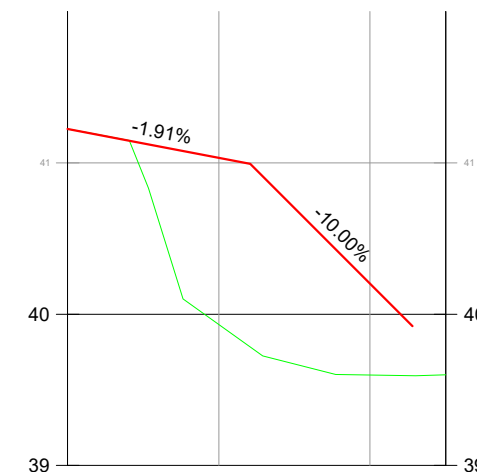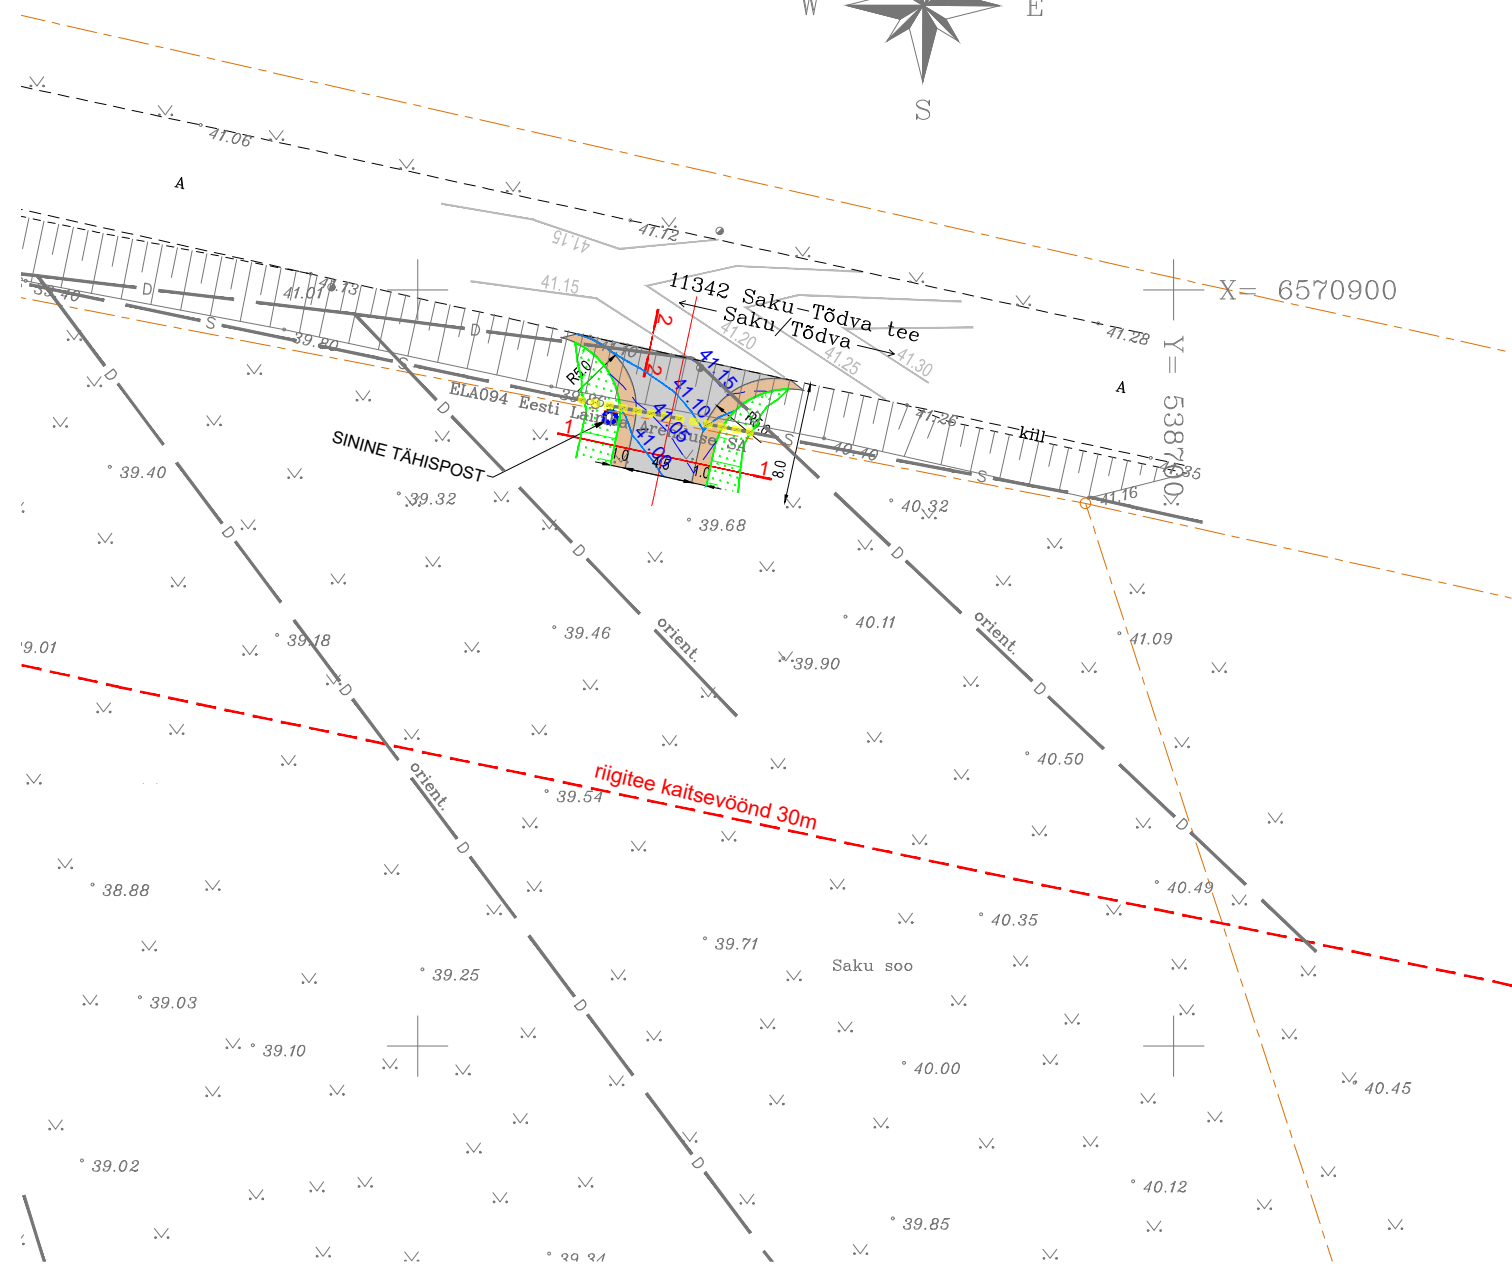

Piketid	
Kõrgused	Projektkõrgused
	Maapinna kõrgused
	Töökõrgused
Sirged ja kõverad	
Kalded ja kõverad tee teljel	

	0+00	0+10	0+20	0+25
Projektkõrgused	41.23	41.13	41.03	40.20
Maapinna kõrgused	41.23	40.92	39.93	39.60
Töökõrgused	0.00	+0.21	+1.10	+0.61
Sirged ja kõverad	i=-1.91%		i=-10.00%	
Kalded ja kõverad tee teljel	L=12.08m	L=10.73m		
	0+00 41.23	0+12 40.99	0+23 39.92	