


Ruumide eksplikatsioon

1 korrus

Elutuba / Söögituba	72.8 m ²
Köök	20.5 m ²
Esik	10.0 m ²
Tuulekoda	2.0 m ²
Tehniline ruum	5.5 m ²
Garderoob	5.4 m ²
Abiruum	10.0 m ²
WC	2.7 m ²
Dušš	5.1 m ²
Saun	3.6 m ²
Eesruum	5.9 m ²
Panipaik	2.5 m ²
Garaaž	32.6 m ²

2 korrus

Magamistuba	16.0 m ²
Magamistuba	13.9 m ²
Magamistuba	20.8 m ²
Vannituba	6.6 m ²
WC	2.8 m ²
Trepihall	17.0 m ²
Garderoob	5.9 m ²
Kokku:	261.6 m ²

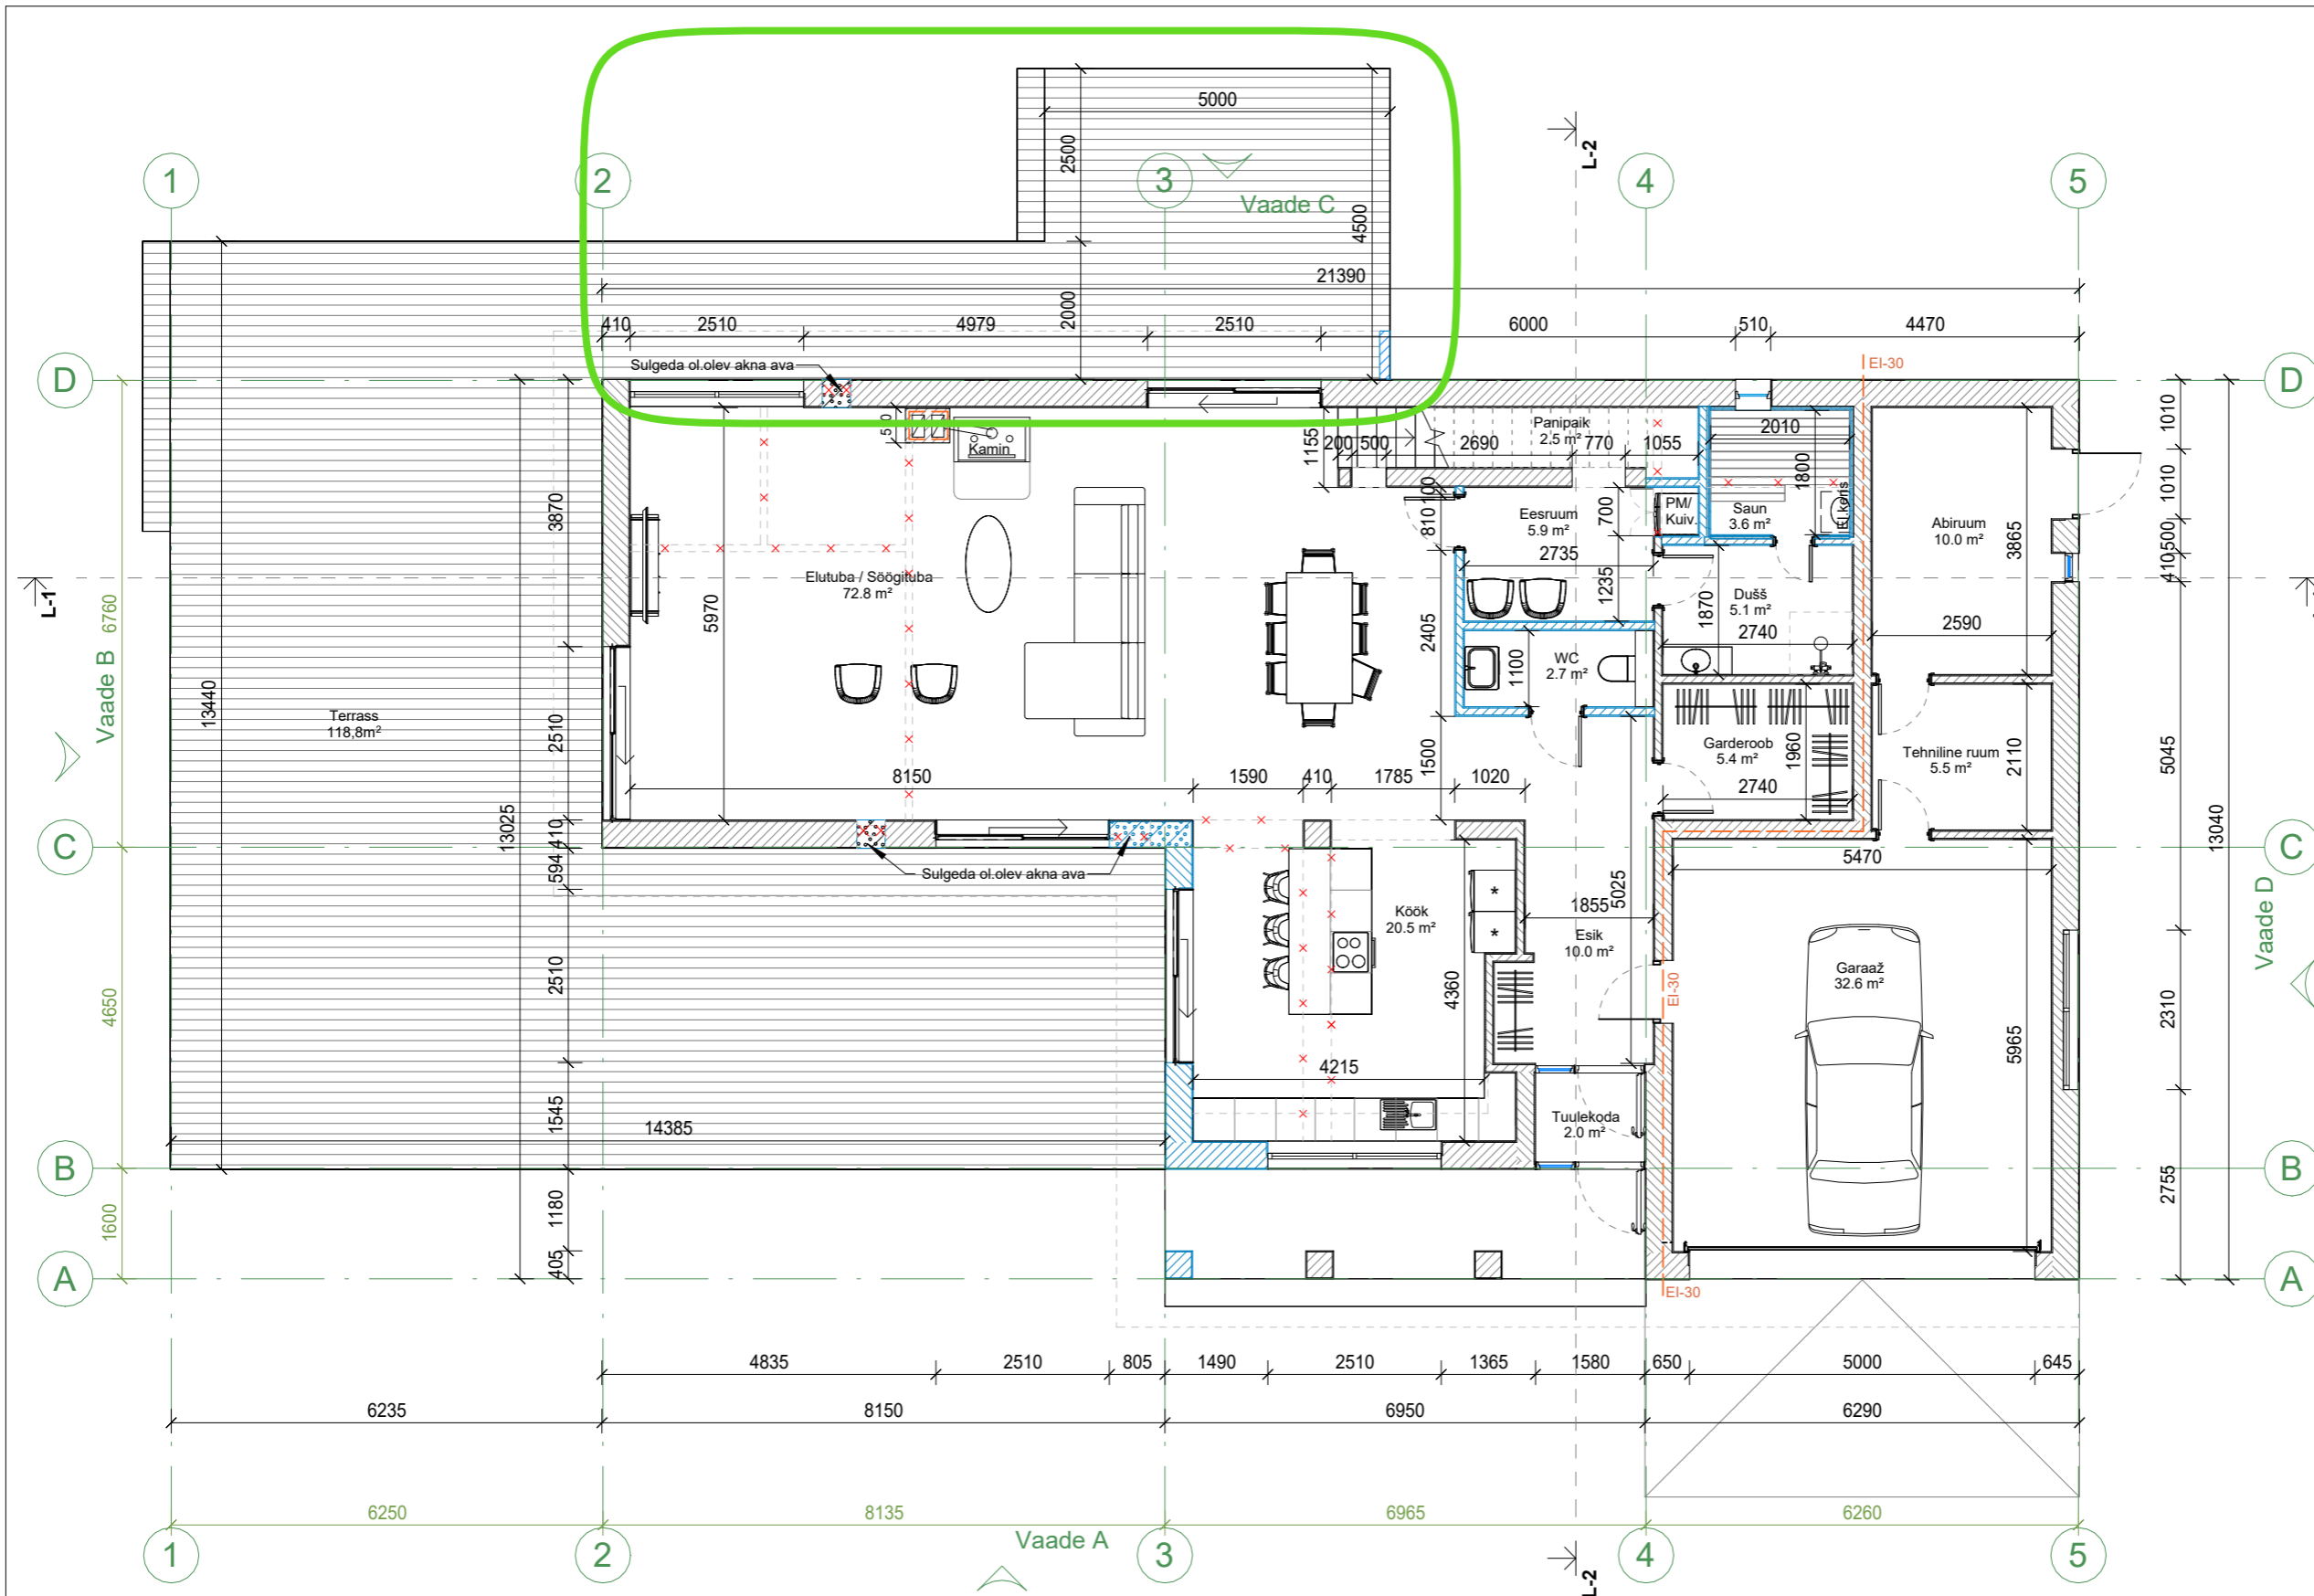

Tingmärgid:

- ×× Likvideeritavad objektid
- ▨ Lisatavad objektid
- - - Tuletõkkeseksioon EI-30

Märkused:

- Kõiki projektis esitatud materjale on lubatud asendada samaväärsetega.
- Kõik mõõdud kontrollida ja täpsustada objektil.
- Kõikide toodete paigaldamisel tuleb lähtuda paigaldusjuhenditest ning materjalide tootjate soovitusetest/ettekirjutustest.