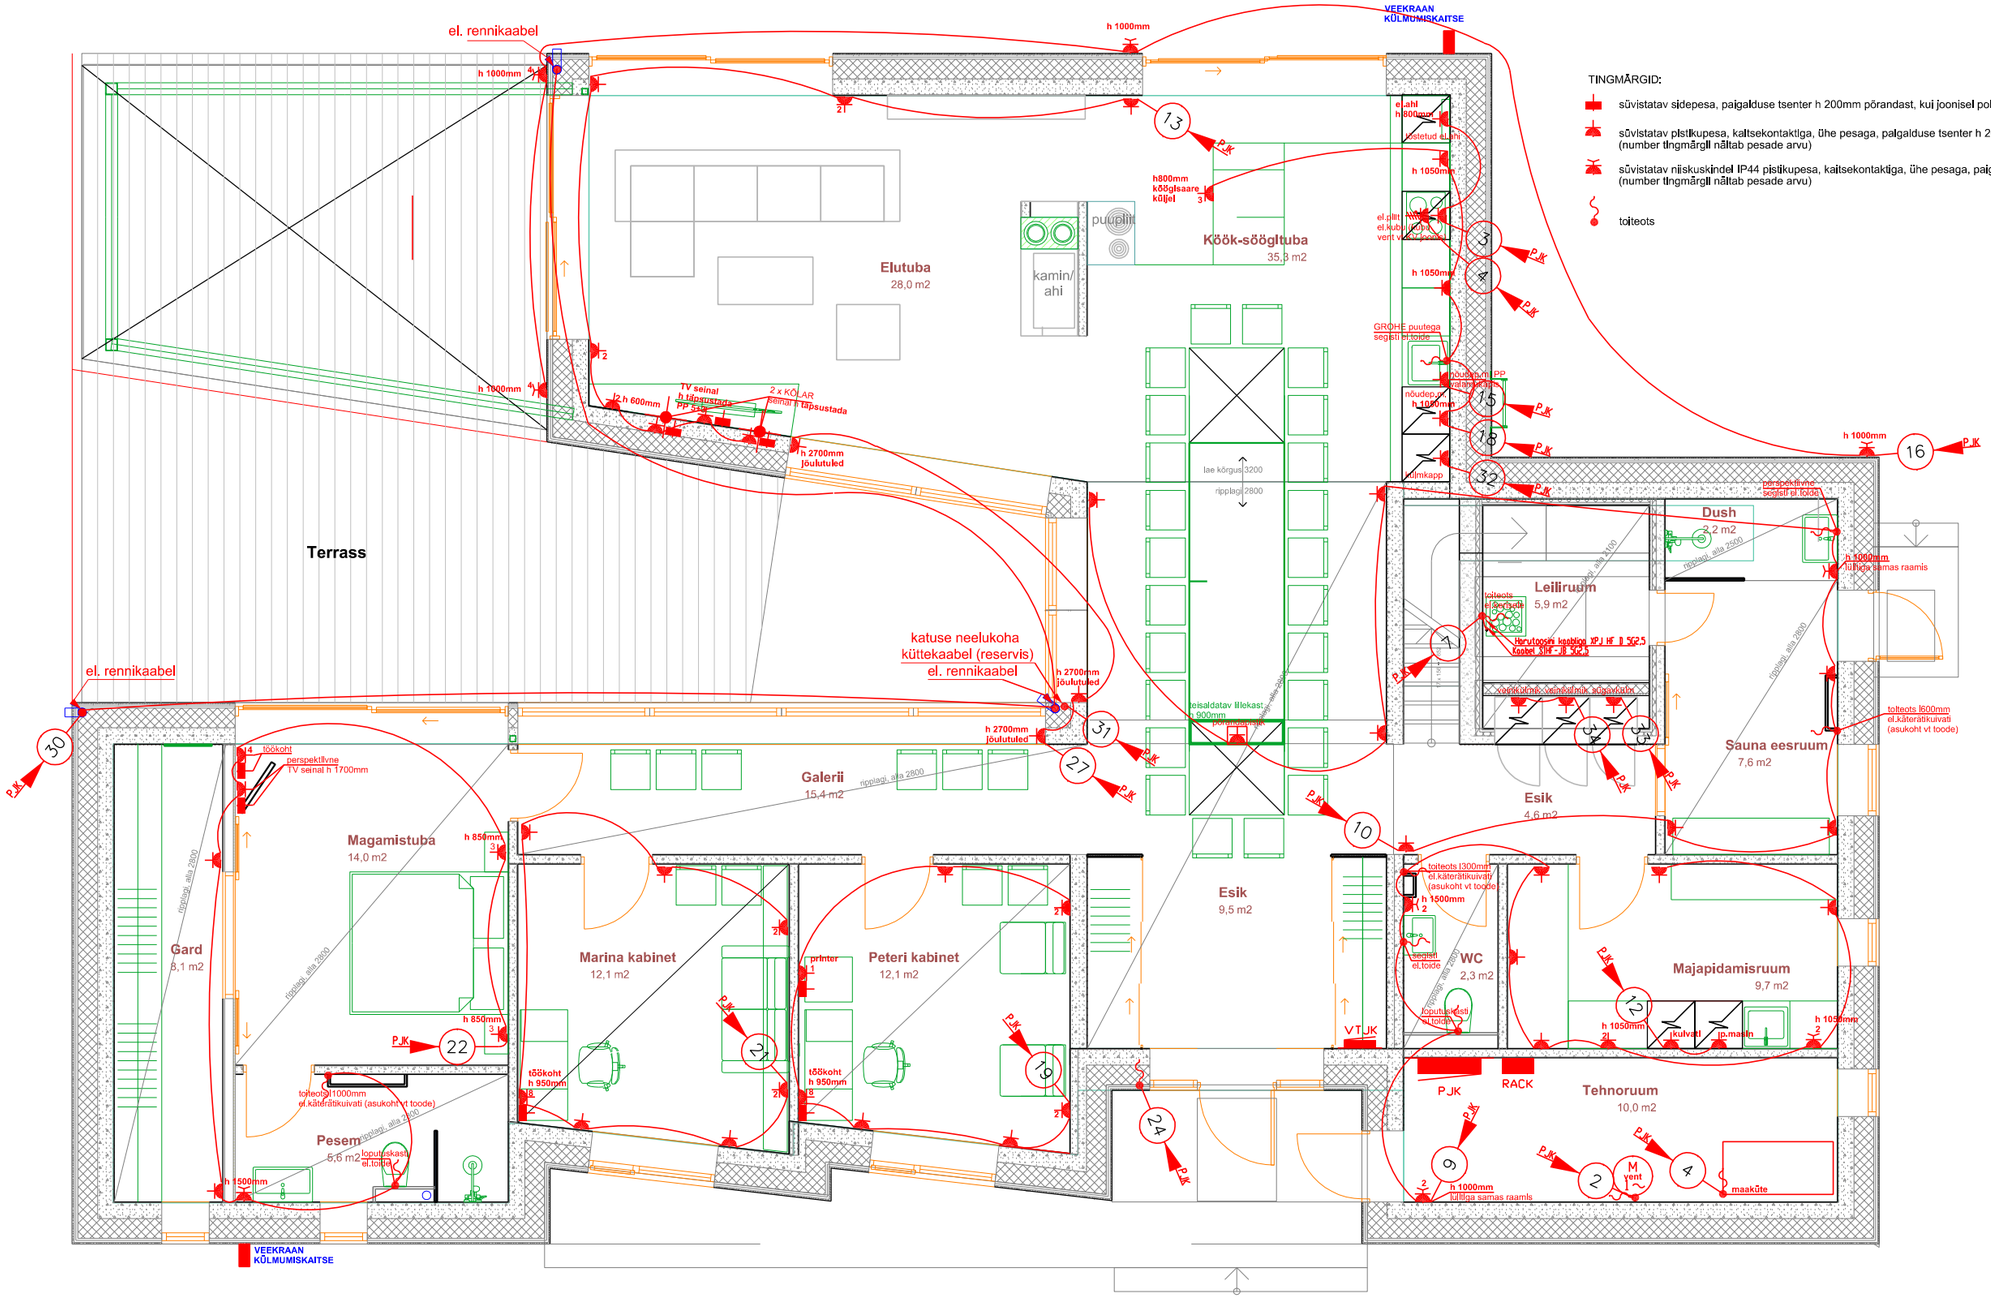

MÄRKUSI:
1. Pist.pesade toitekaabeldus kaabliga XPJ HF D S=2,5mm².
Kus pole eraldi näidatud, seal kaablisoonte arv 3 (L+N+PE).
2. Läbiviigud seintest ja vigastamisohtlikes kohtades olevad kaabelduse osad paigaldada (750N) plasttorusse min. Ø 20mm.
3. Kõikidel kaablitel nõutav tuletundlikkus Dca –s2, d2, a2.
4. Ruumitermostaatide paigalduse tsenter h 1500mm põrandast, asukoht määrata koos sisearhitektiga.
5. Kõik lase olevad andurid joondada valgustitega samale joonele.