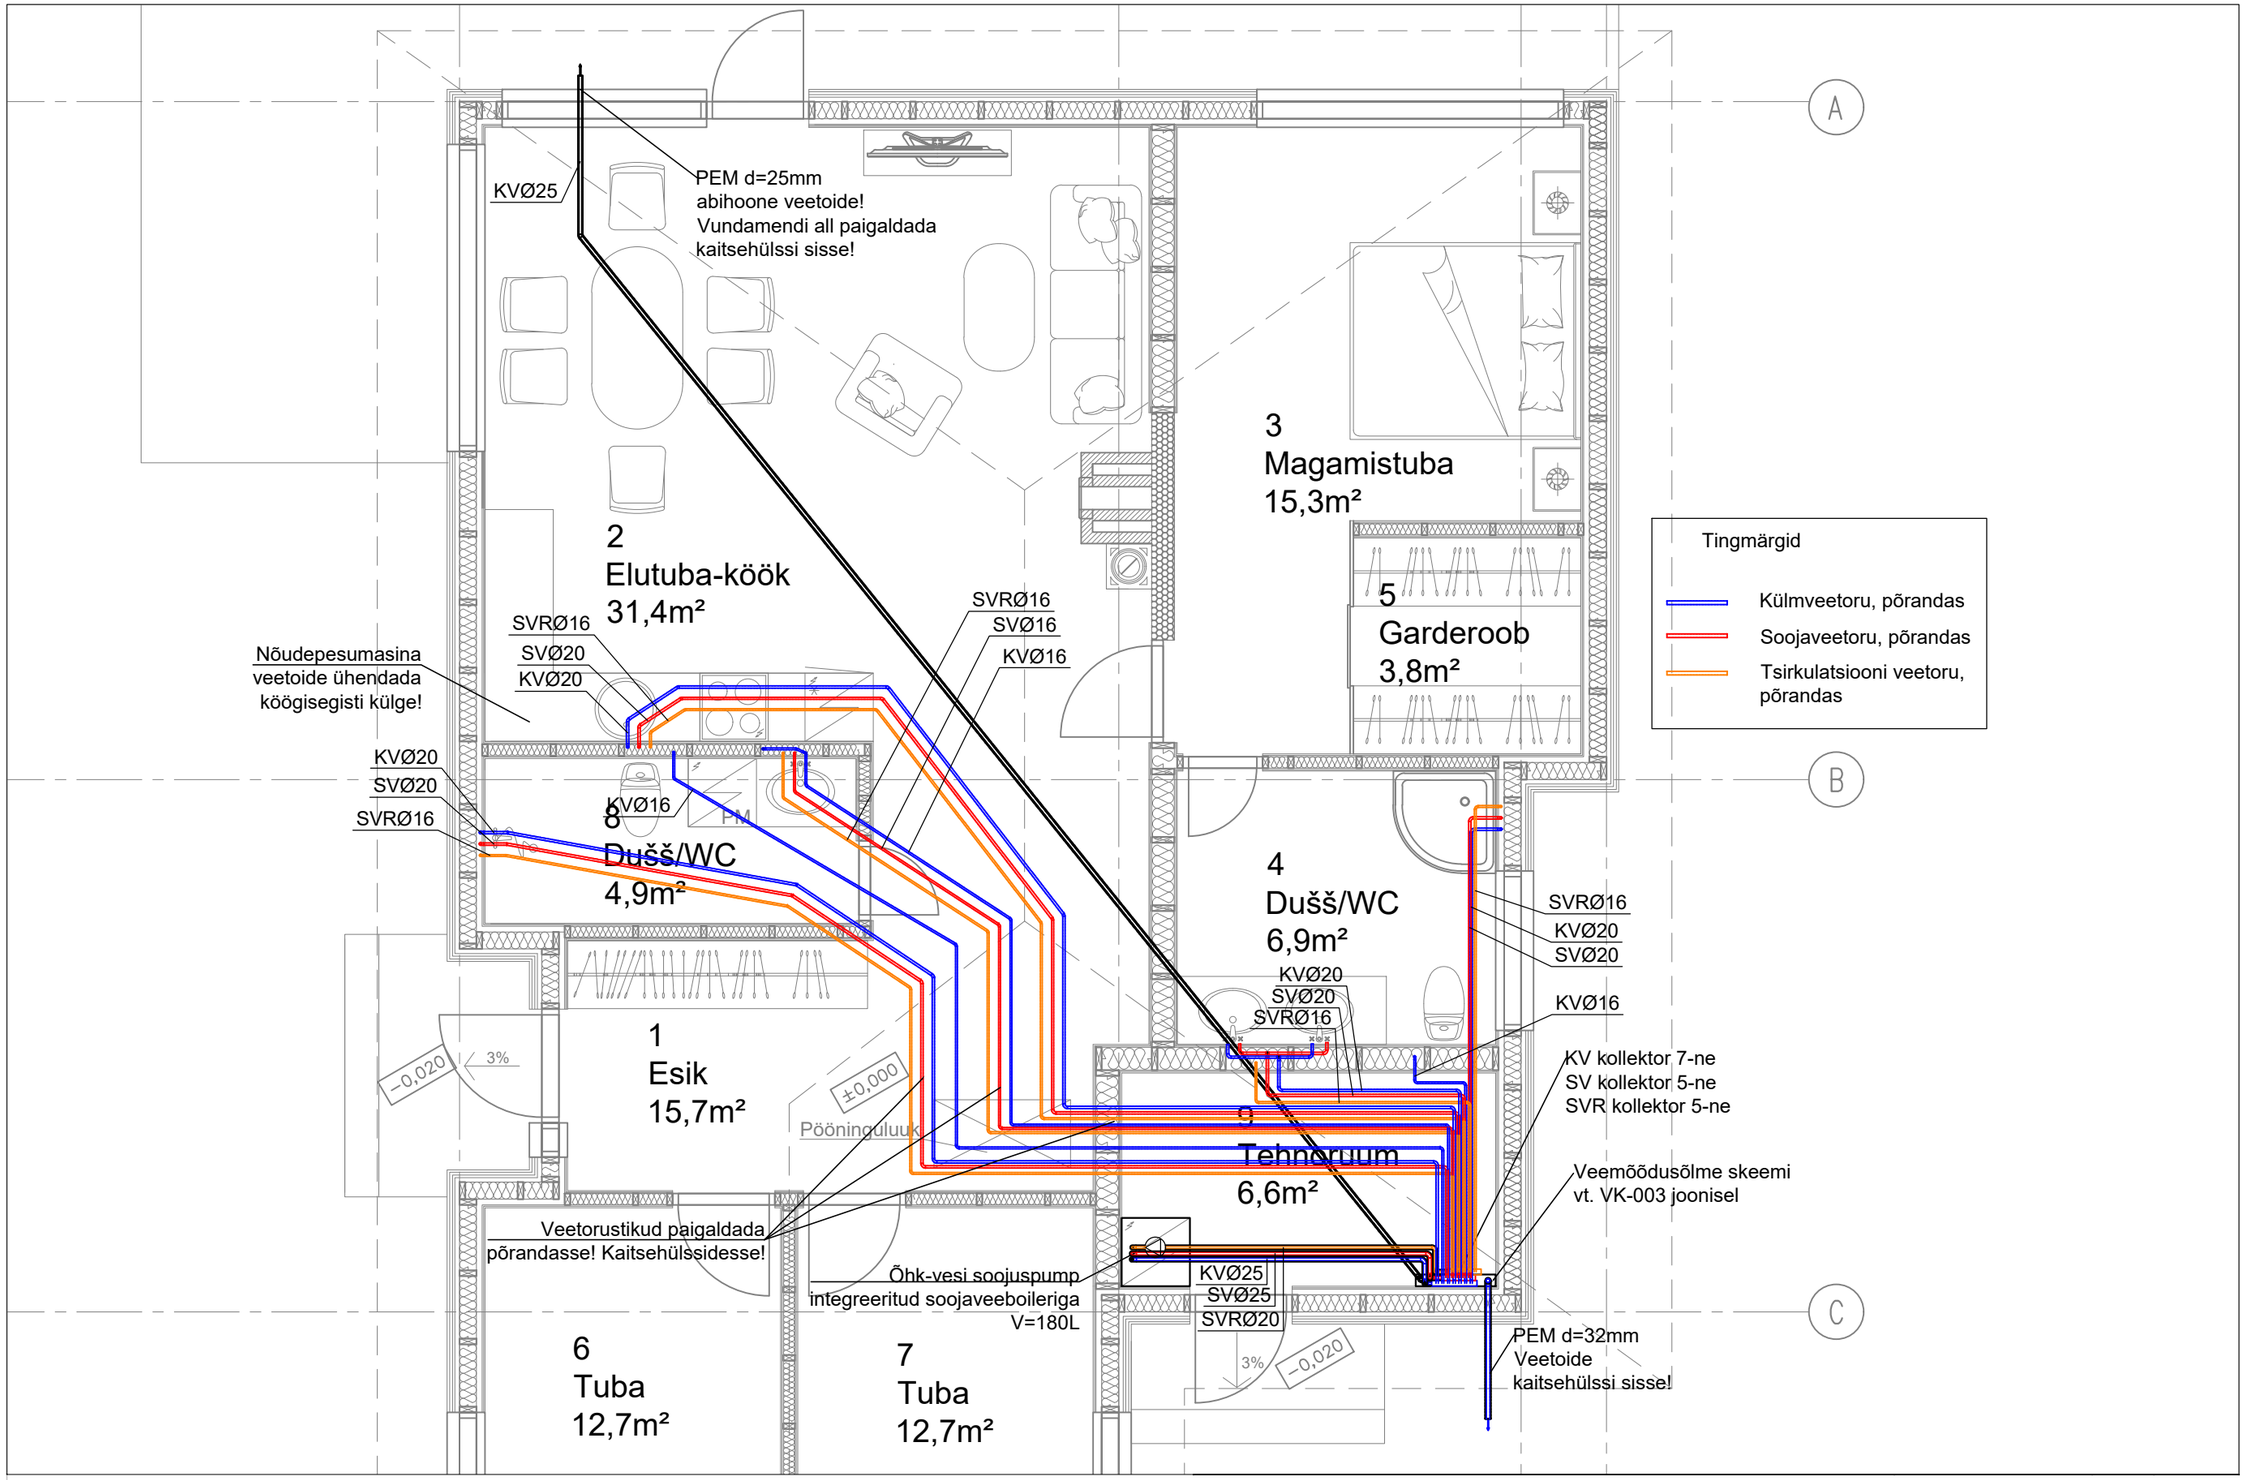
A
B
C
KVØ25
PEM d=25mm
abihoone veetoide!
Vundamendi all paigaldada
kaitsehülssi sisse!
2
Elutuba-köök
31,4m²
3
Magamistuba
15,3m²
5
Garderoob
3,8m²
Tingmärgid
Külmveetoru, põrandas
Soojaveetoru, põrandas
Tsirkulatsiooni veetoru, põrandas
SVRØ16
SVØ20
KVØ20
Nõudepesumasina
veetoide ühendada
köögisegisti külge!
SVRØ16
SVØ16
KVØ16
KVØ20
SVØ20
SVRØ16
KVØ16
8
Dušš/WC
4,9m²
PM
4
Dušš/WC
6,9m²
SVRØ16
KVØ20
SVØ20
KVØ20
SVØ20
SVRØ16
KVØ16
KV kollektor 7-ne
SV kollektor 5-ne
SVR kollektor 5-ne
1
Esik
15,7m²
−0,020
3%
±0,000
Pööningaluuk
Tehnoruum
6,6m²
Veemõõdusõlme skeemi
vt. VK-003 joonisel
Veetorustikud paigaldada
põrandasse! Kaitsehülssidesse!
Õhk-vesi soojuspump
integreeritud soojaveeboileriga
V=180L
KVØ25
SVØ25
SVRØ20
3%
−0,020
PEM d=32mm
Veetoide
kaitsehülssi sisse!
6
Tuba
12,7m²
7
Tuba
12,7m²