



VAATED KIRDEST JA EDELAST

M 1:100

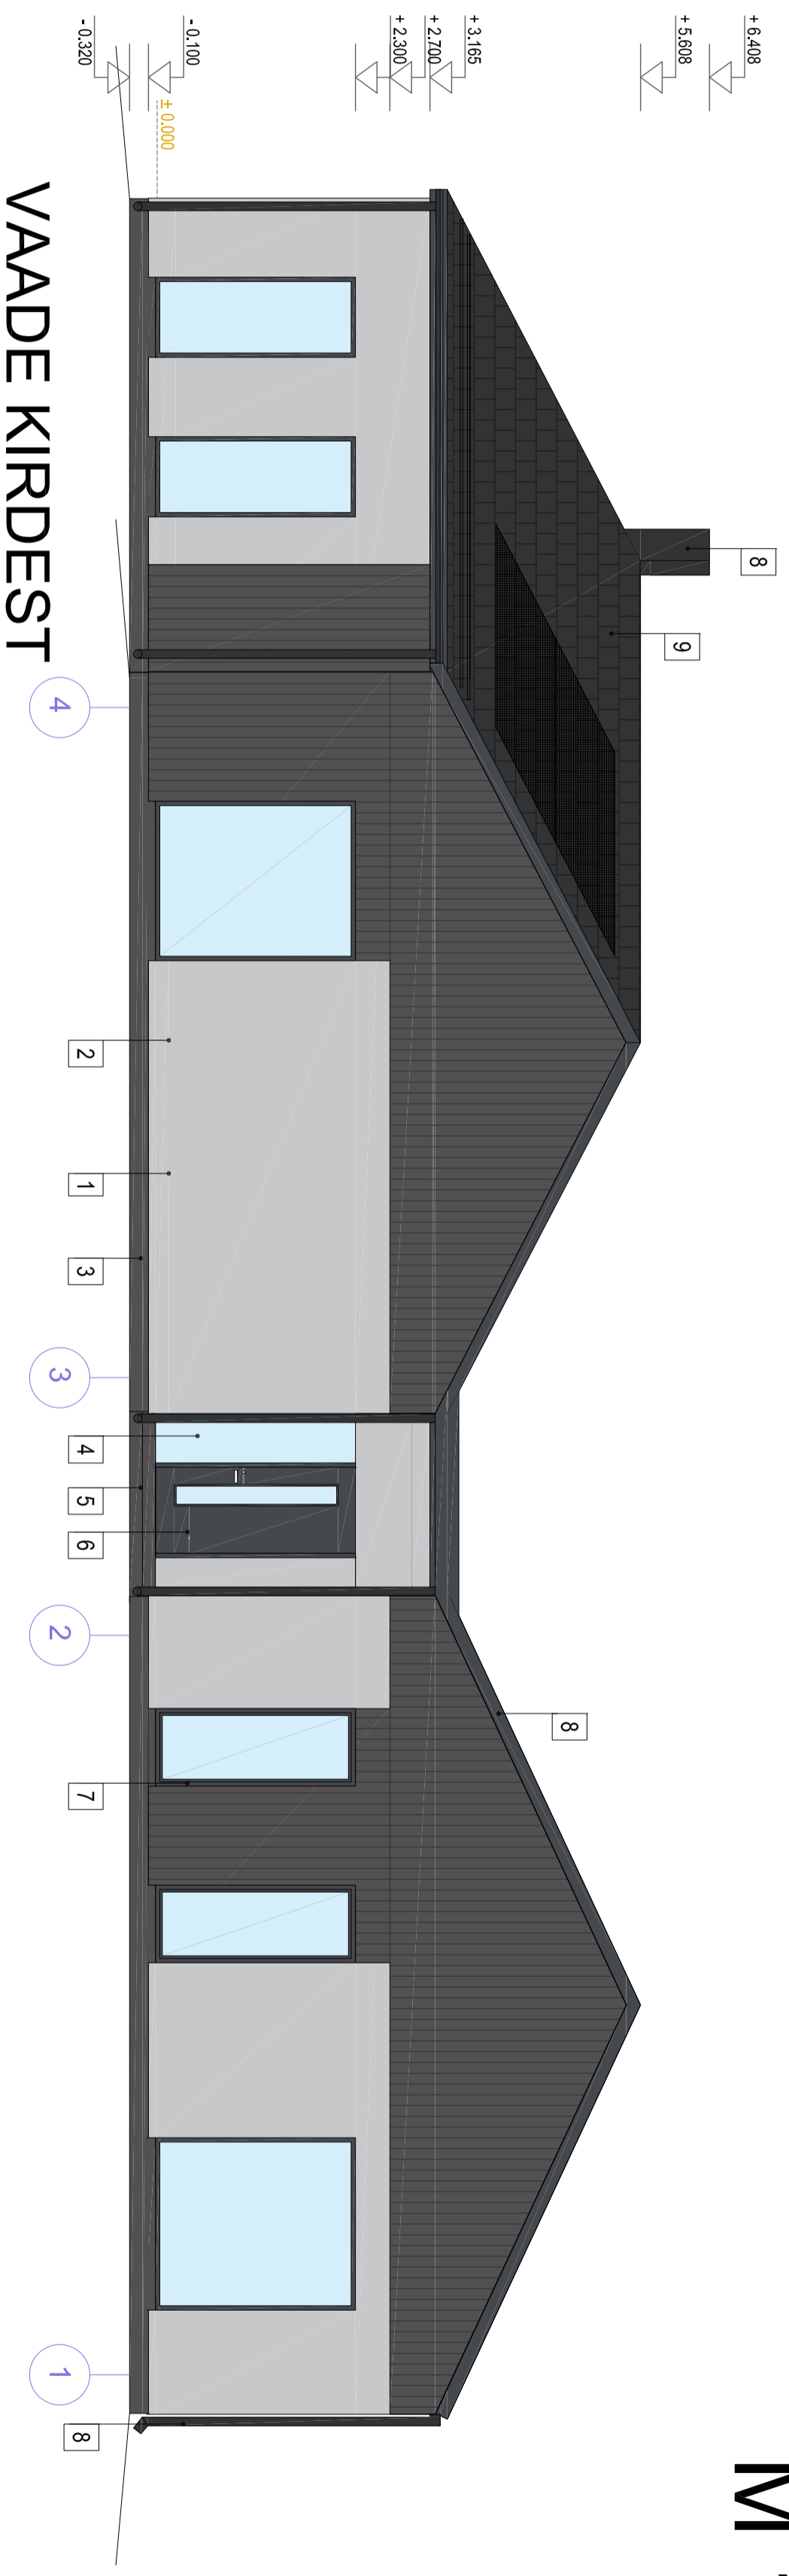

VAADE KIRDEST

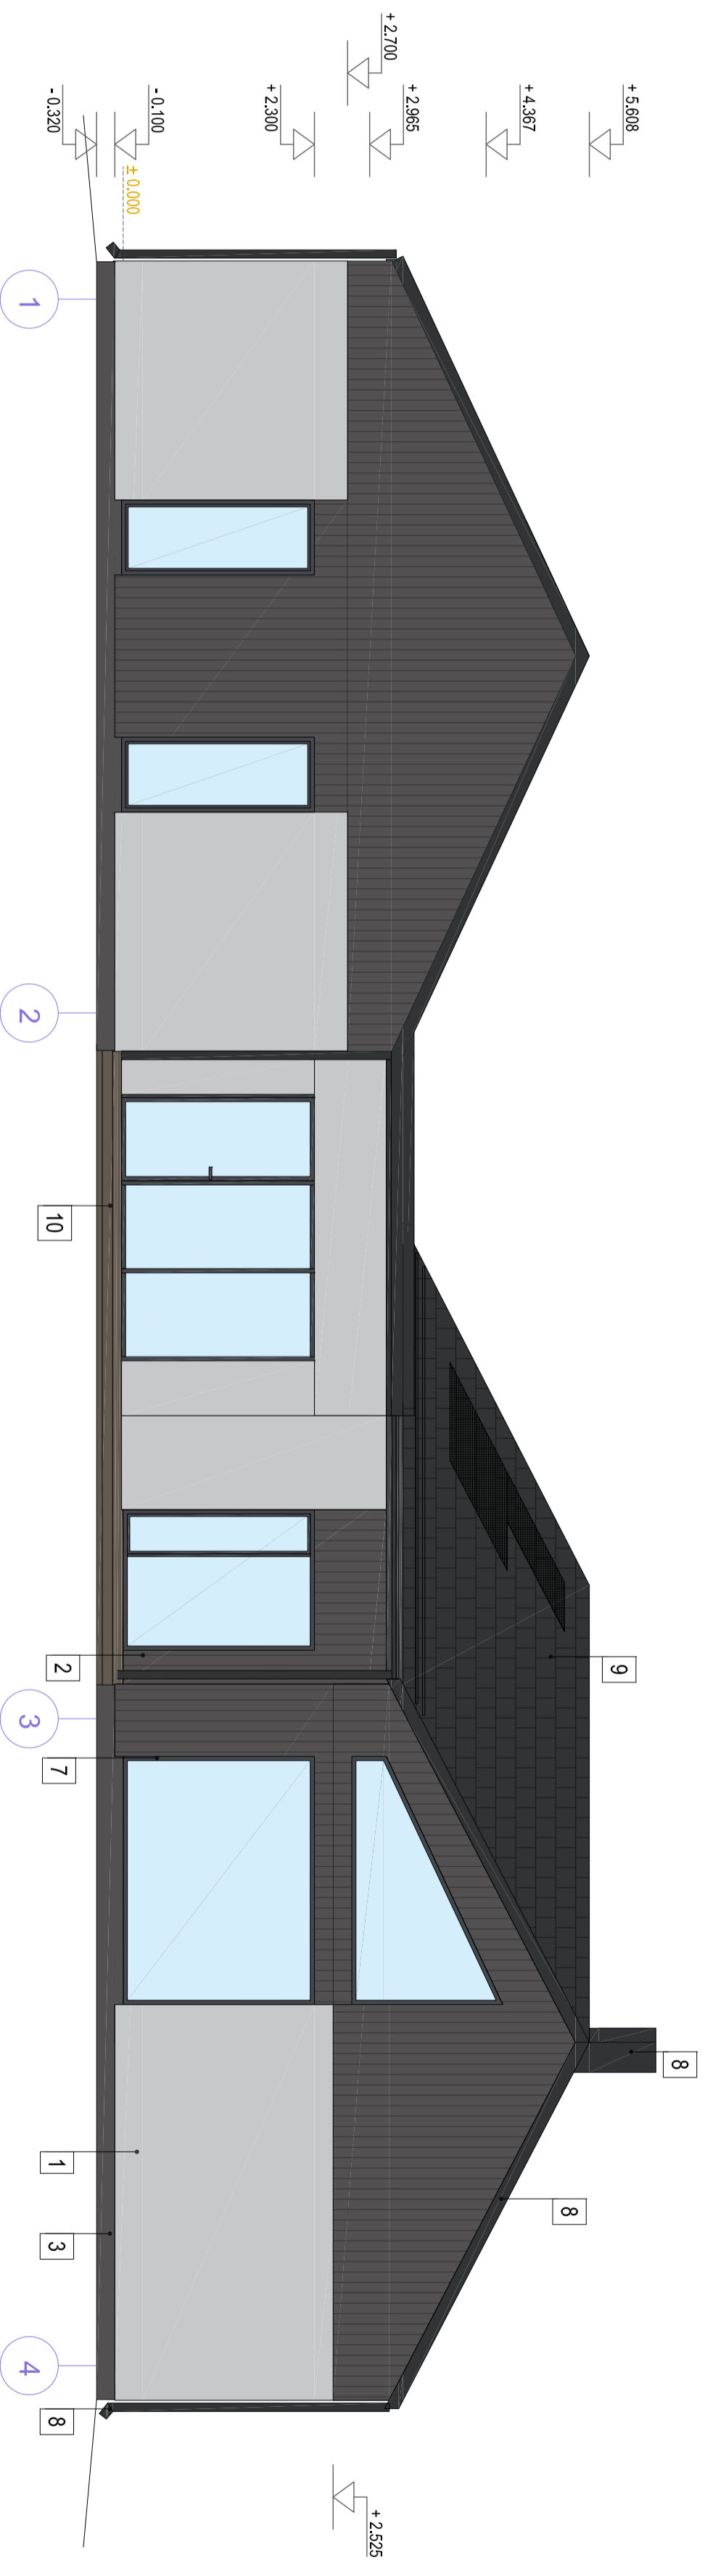

VAADE EDELAST

VIIMISTLUSMATERJALIDE SPETSIFIKATSIOON

- 1 Betoonpind
- 2 Peensatud laudis, toon Caparoli katalogist Granit 10
- 3 Toonitud silikoonkrohv, toon Caparoli katalogist Granit 10
- 4 Aluminiiumraam, metallprofiil toon antratsiithall RAL 7016
- 5 Välistrepp, libsemis- ja külmakindel keraamiline plaat, toon: tumehall
- 6 Välisuks, metall, toon: antratsiithall RAL 7016
- 7 PVC raamiga aken, toon: antratsiithall RAL 7016
- 8 Vihmaveesüsteem, akna- jm katteplekid, toon antratsiithall RAL 7024
- 9 Katusekivi, toon antratsiithall
- 10 Sügavimmutatud terrassilaud, toon: pähkel

MÄRKUSED:

1. Enne lõplikku värvivalikut teostada proovivärvimine 1 m² pinnal ning kooskõlastada tellijaga värvi sobivus.
2. Soki viimistlemisel krohvisüsteemiga kasutada ühe tootja liitsüsteemi, mille toimivus ja kestvus on tagatud liitsüsteemi tootja poolt.