


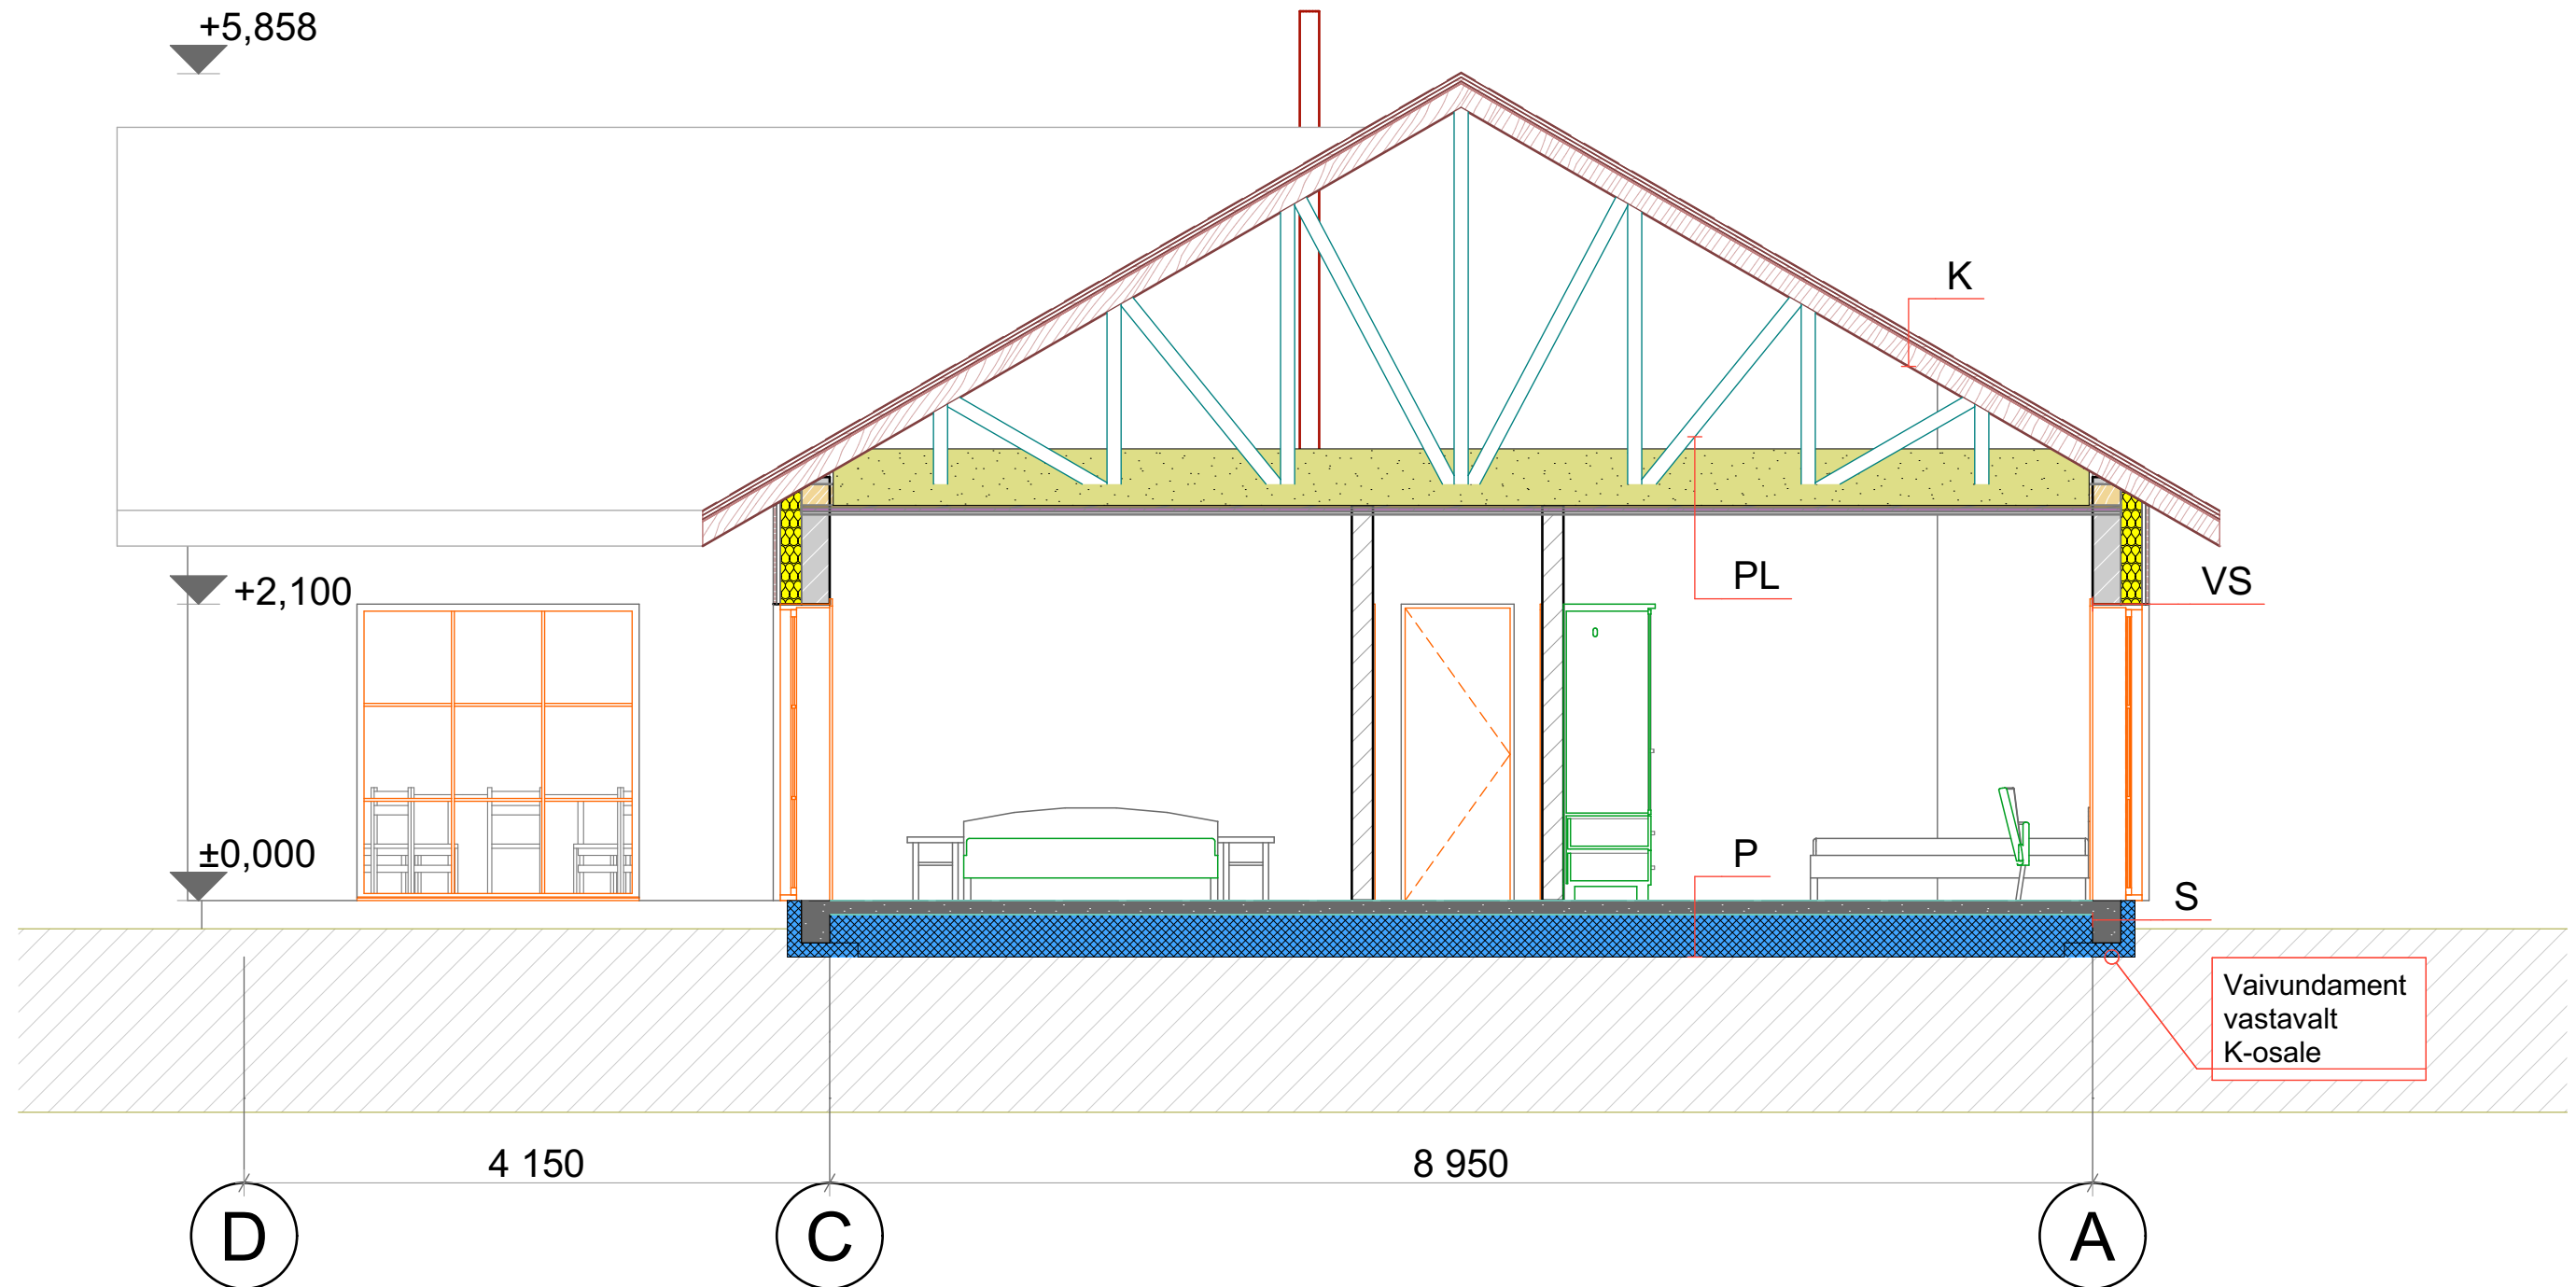

Märkused:

VS-1:

- Laudis 22 mm/plaat
- Roovitus 20x70 mm
- Roovitus 20x70 mm
- 150 mm Kingspan
- Aeroc 200 mm plokk
- Siseviimistlus

K:

- Katusekate : kivi Benders Carisma sile
- Roov 32x100 mm, samm vastavalt tootjainfole
- Distsantsliist 32x50 mm, samm vastavalt tootjainfole
- puistevill 600 mm
- ogaplaatfermid - fermide projekt
- kile
- roov 28x70 mm
- metallkarkass
- 2x kips 13 mm

P:ehituskonstruktsioonide osa vajalik tellida!

- Parkett / keraamilised plaadid
- RB plaat koos kütetorudega
- Niiskustõkketile
- EPS 100 soojustusplaadid 300 mm
- Tihendatud liiwalus ...300 mm
- Pinnas

S : ehituskonstruktsioonide osa vajalik tellida!

- L-soojustusplokk 100 mm
- Kandev RB-vöö
- Kandvad vaiad