



LÕIGE 1-1 M 1:50

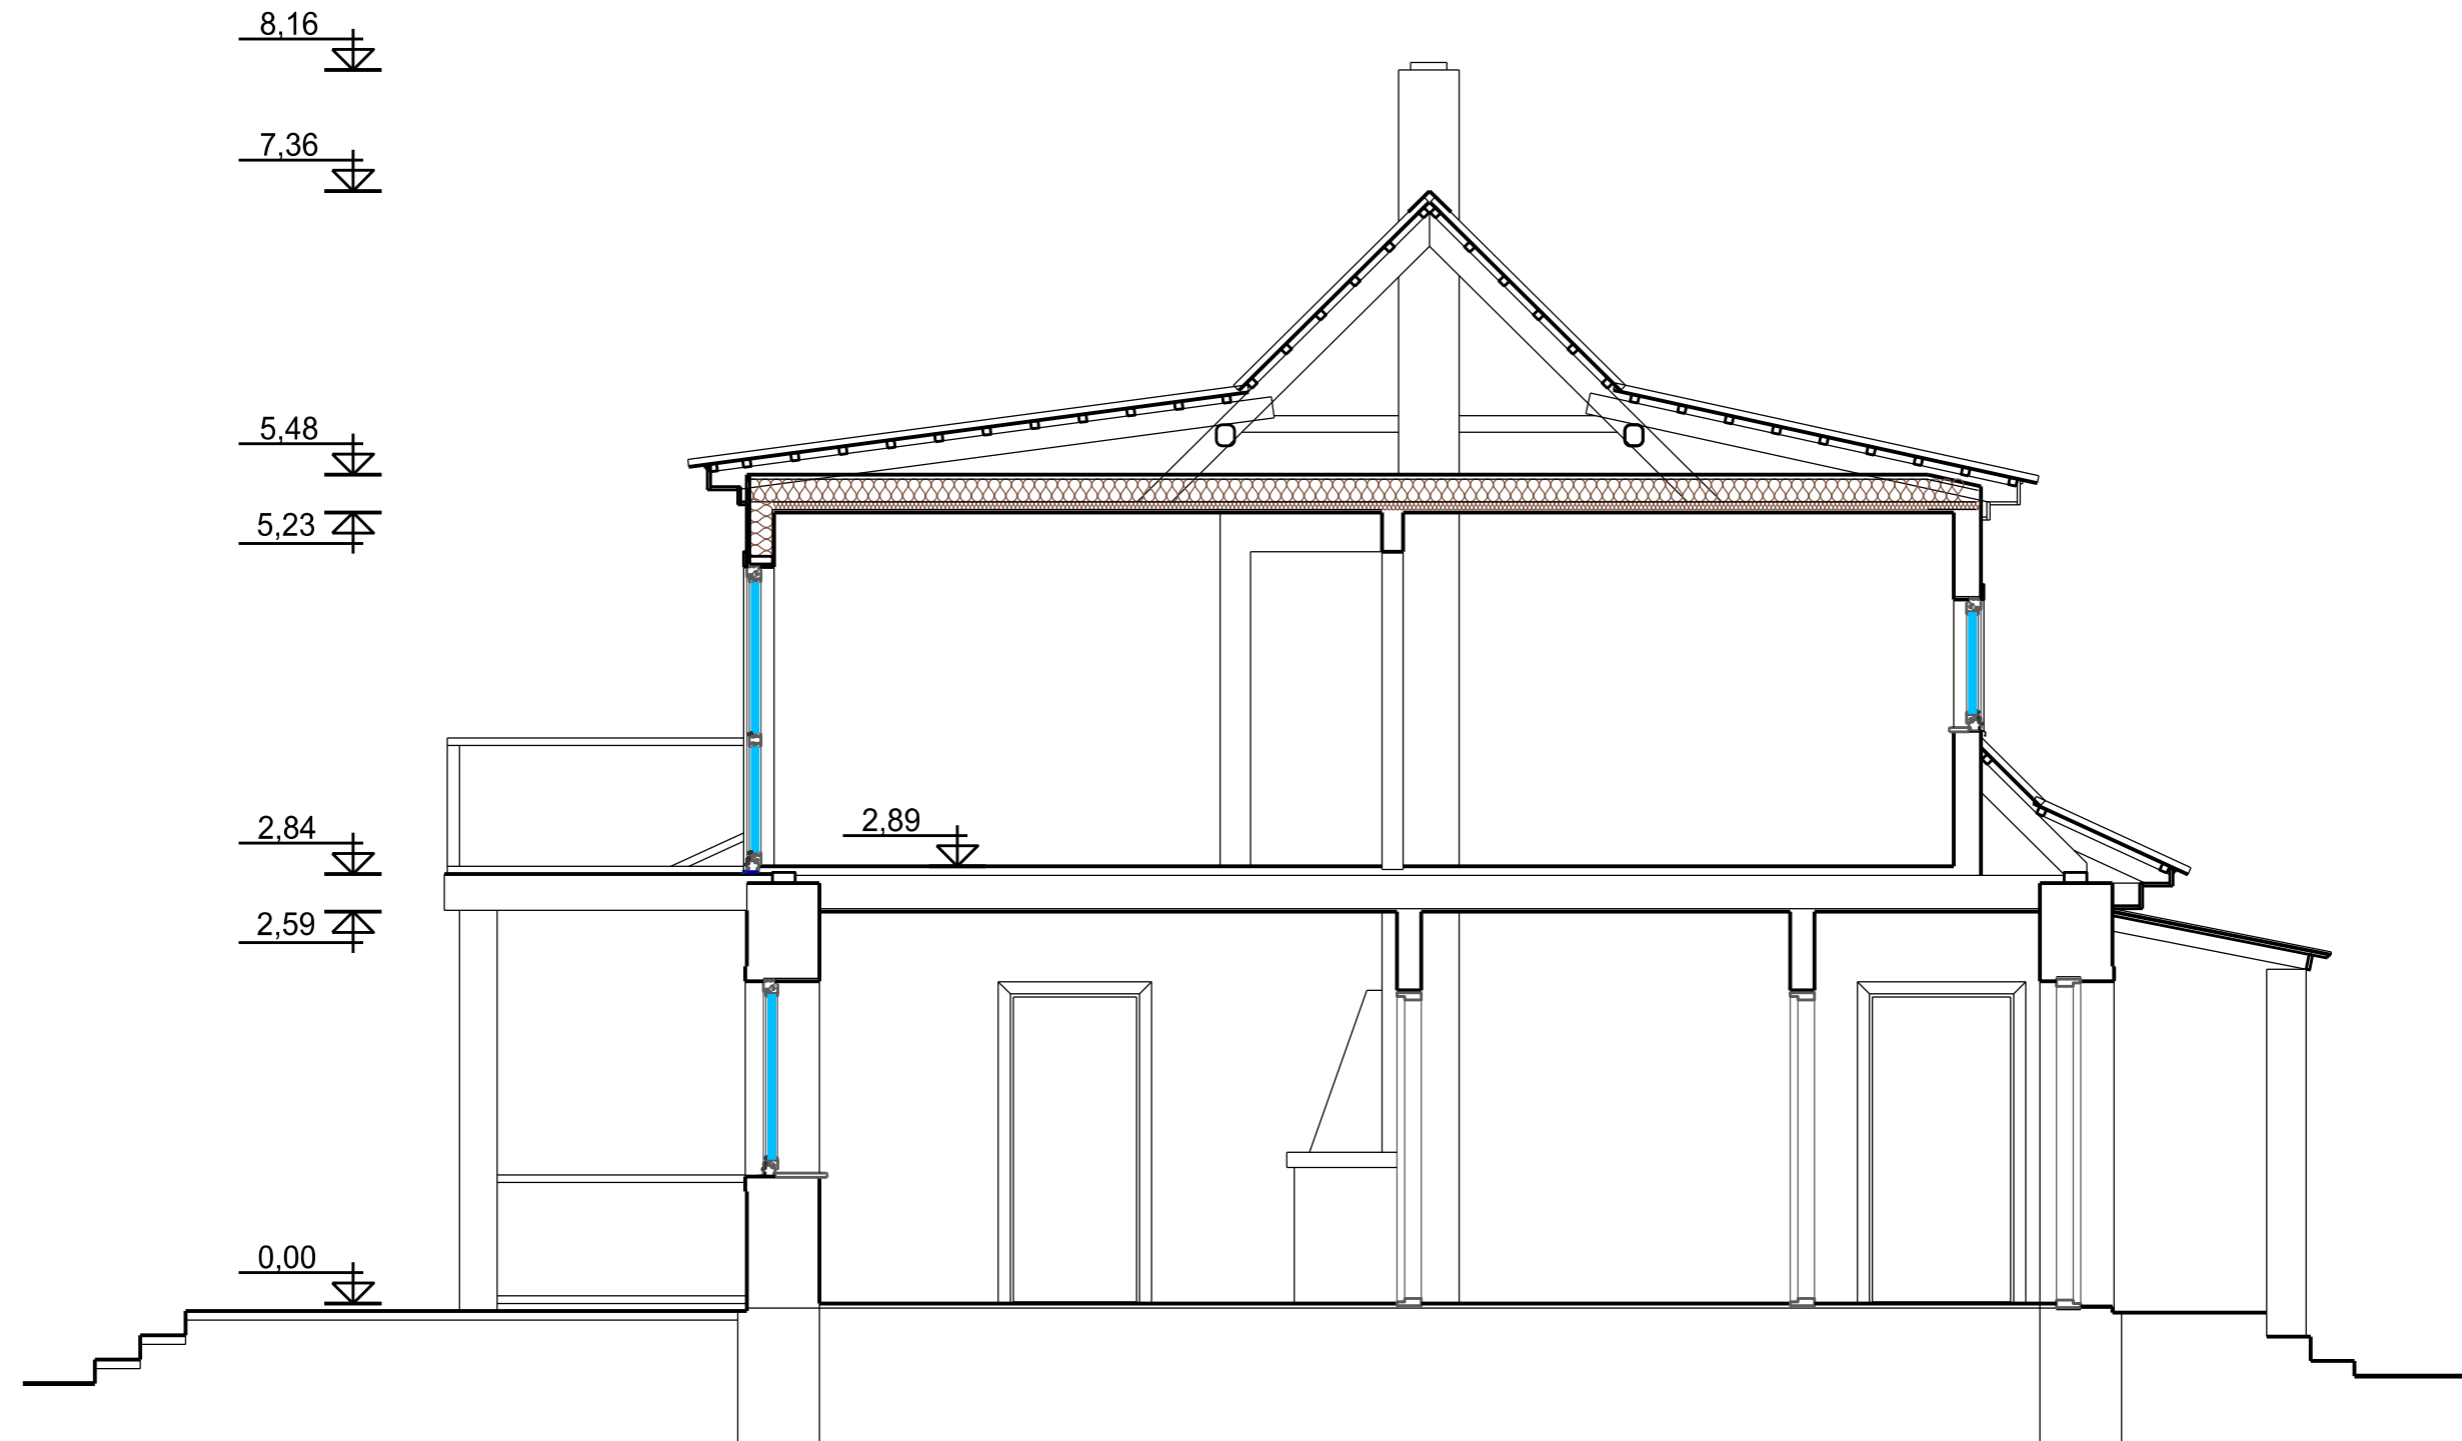

TINGMÄRGID:

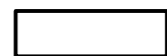

OLEMASOLEV TARIND



PROJEKTEERITUD MINERAALVILL-SOOJUSTUS