



TELPU EKSPĻIKĀCIJA

NR.	TELPAS NOSAUKUMS	PLAT.(m2)
101	Dzīvojamā istaba, virtuve	16,6
102	Tualete	4,8
	Kopā	21,4
	Apbūves laukums	28,2

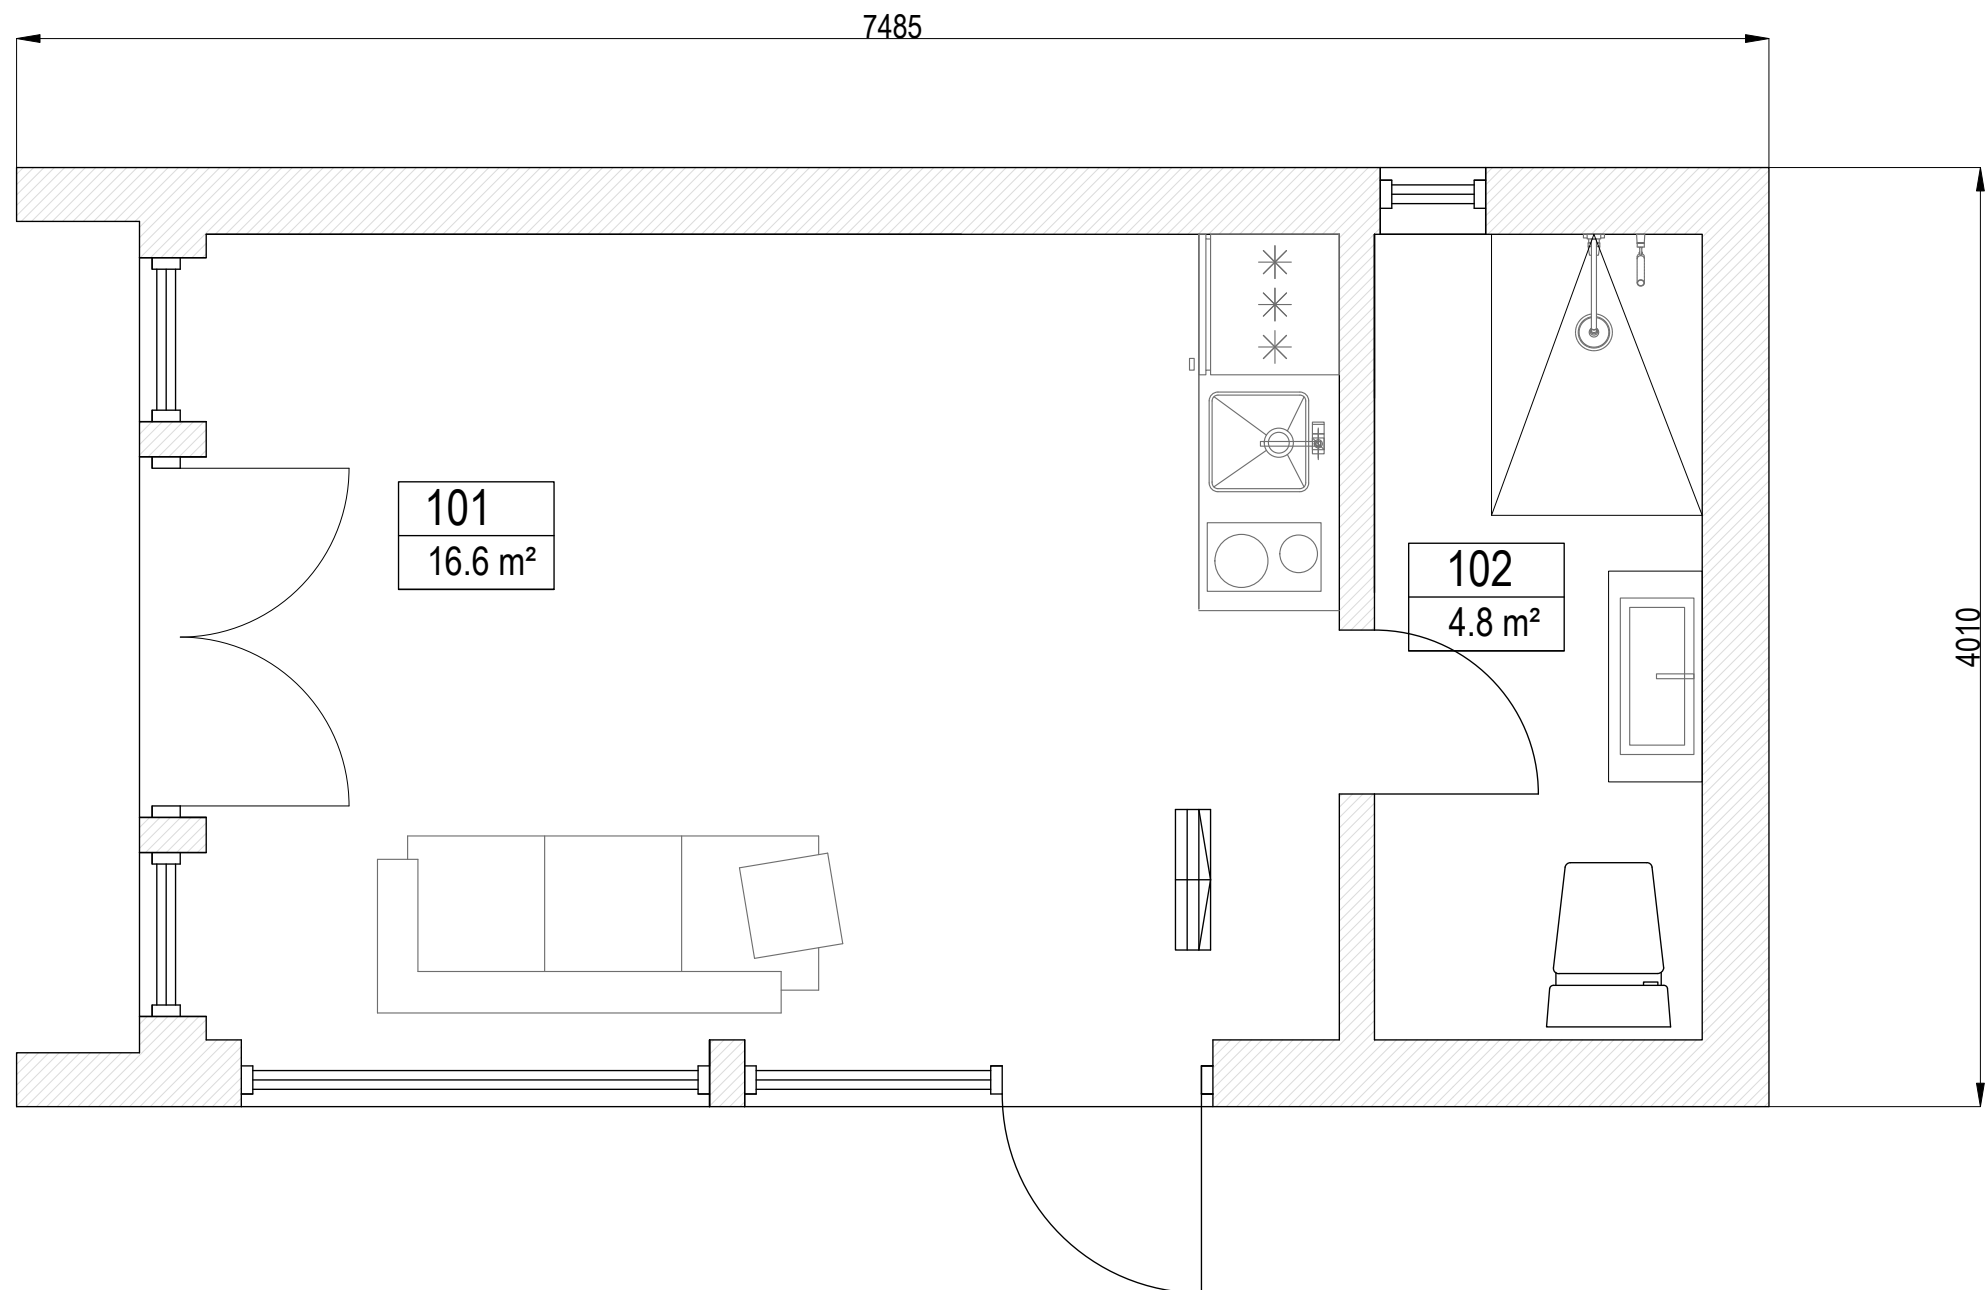


TELPU EKSPĻIKĀCIJA

NR.	TELPAS NOSAUKUMS	PLAT.(m2)
201	Gulēšanas zona	5,7
	Kopā	5,7

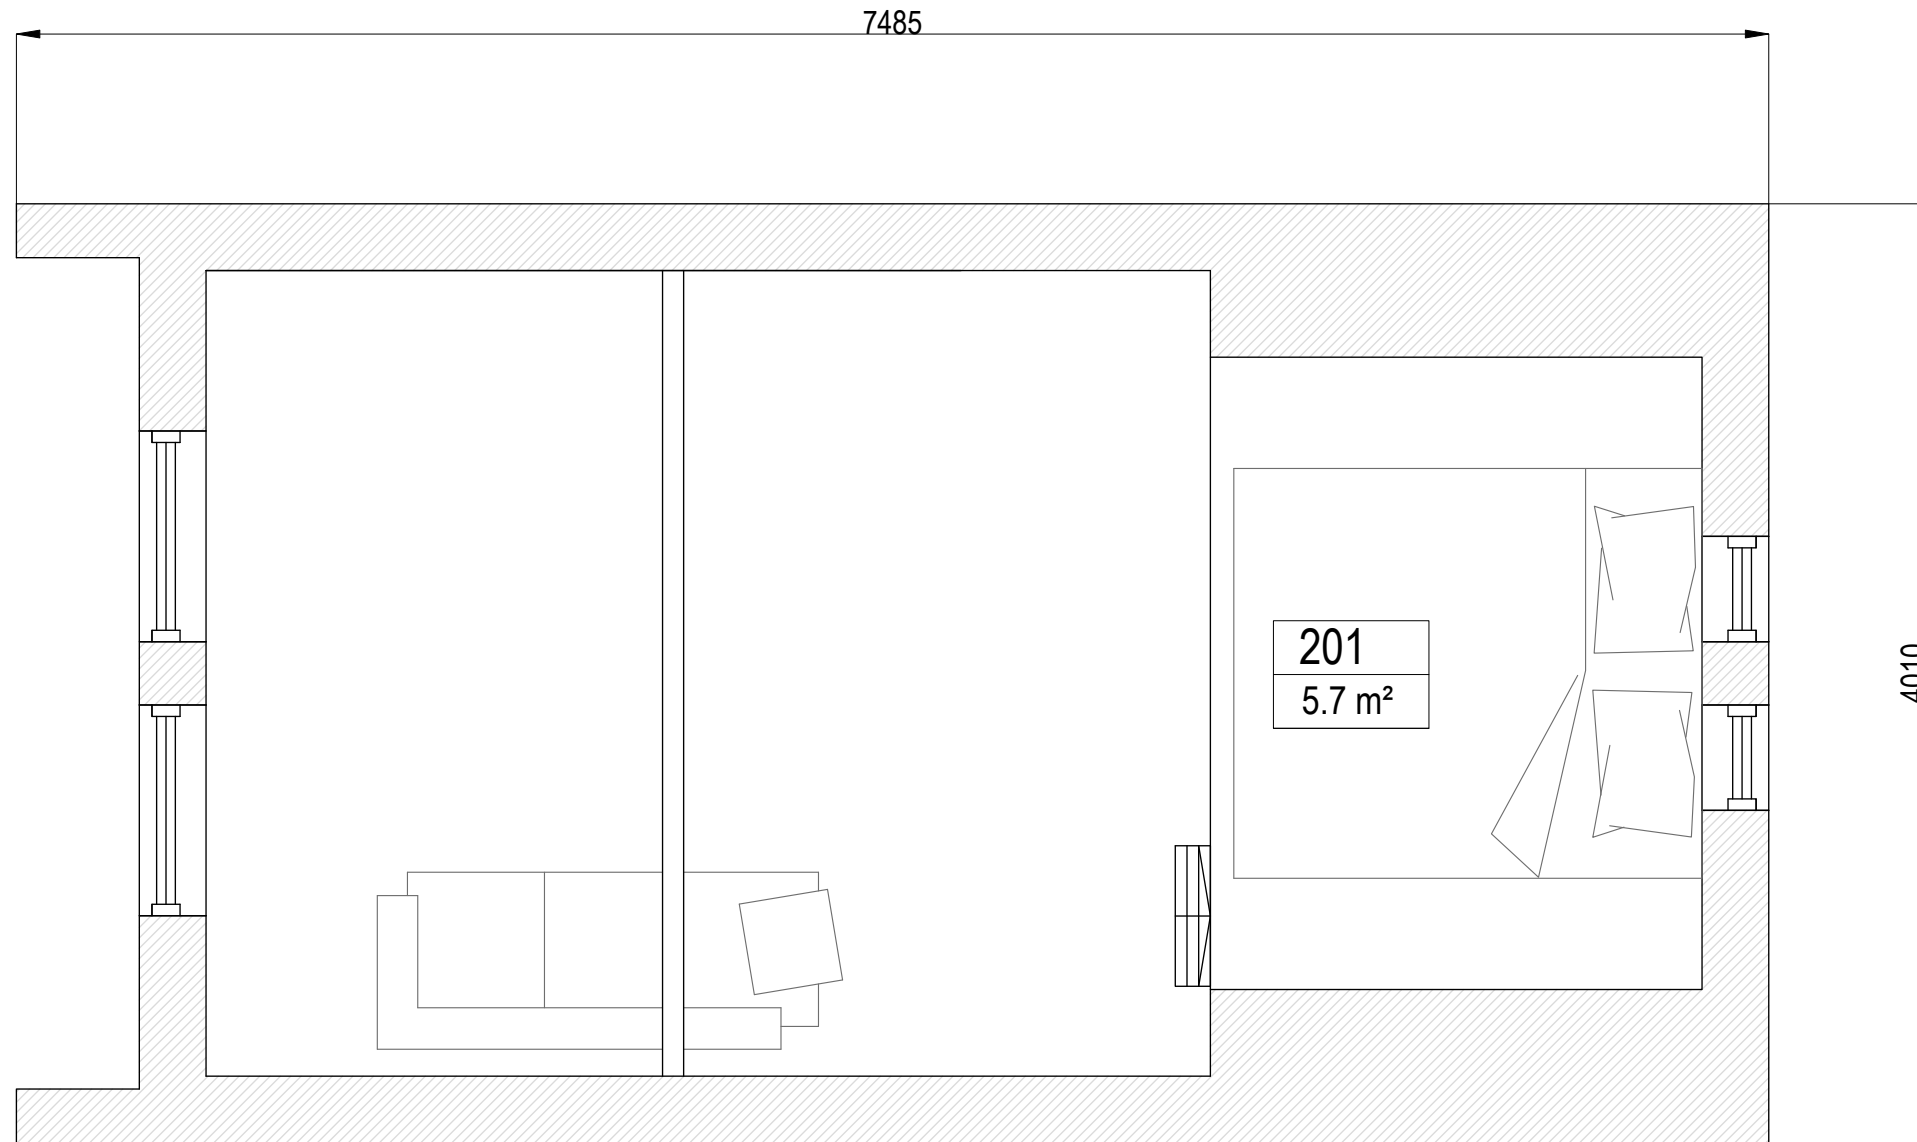

TELPU EKSPĻIKĀCIJA


NR.	TELPAS NOSAUKUMS	PLAT.(m2)
101	Dzīvojamā istaba, virtuve	16,6
102	Sanmezgls	4,8
Kopā		21,4

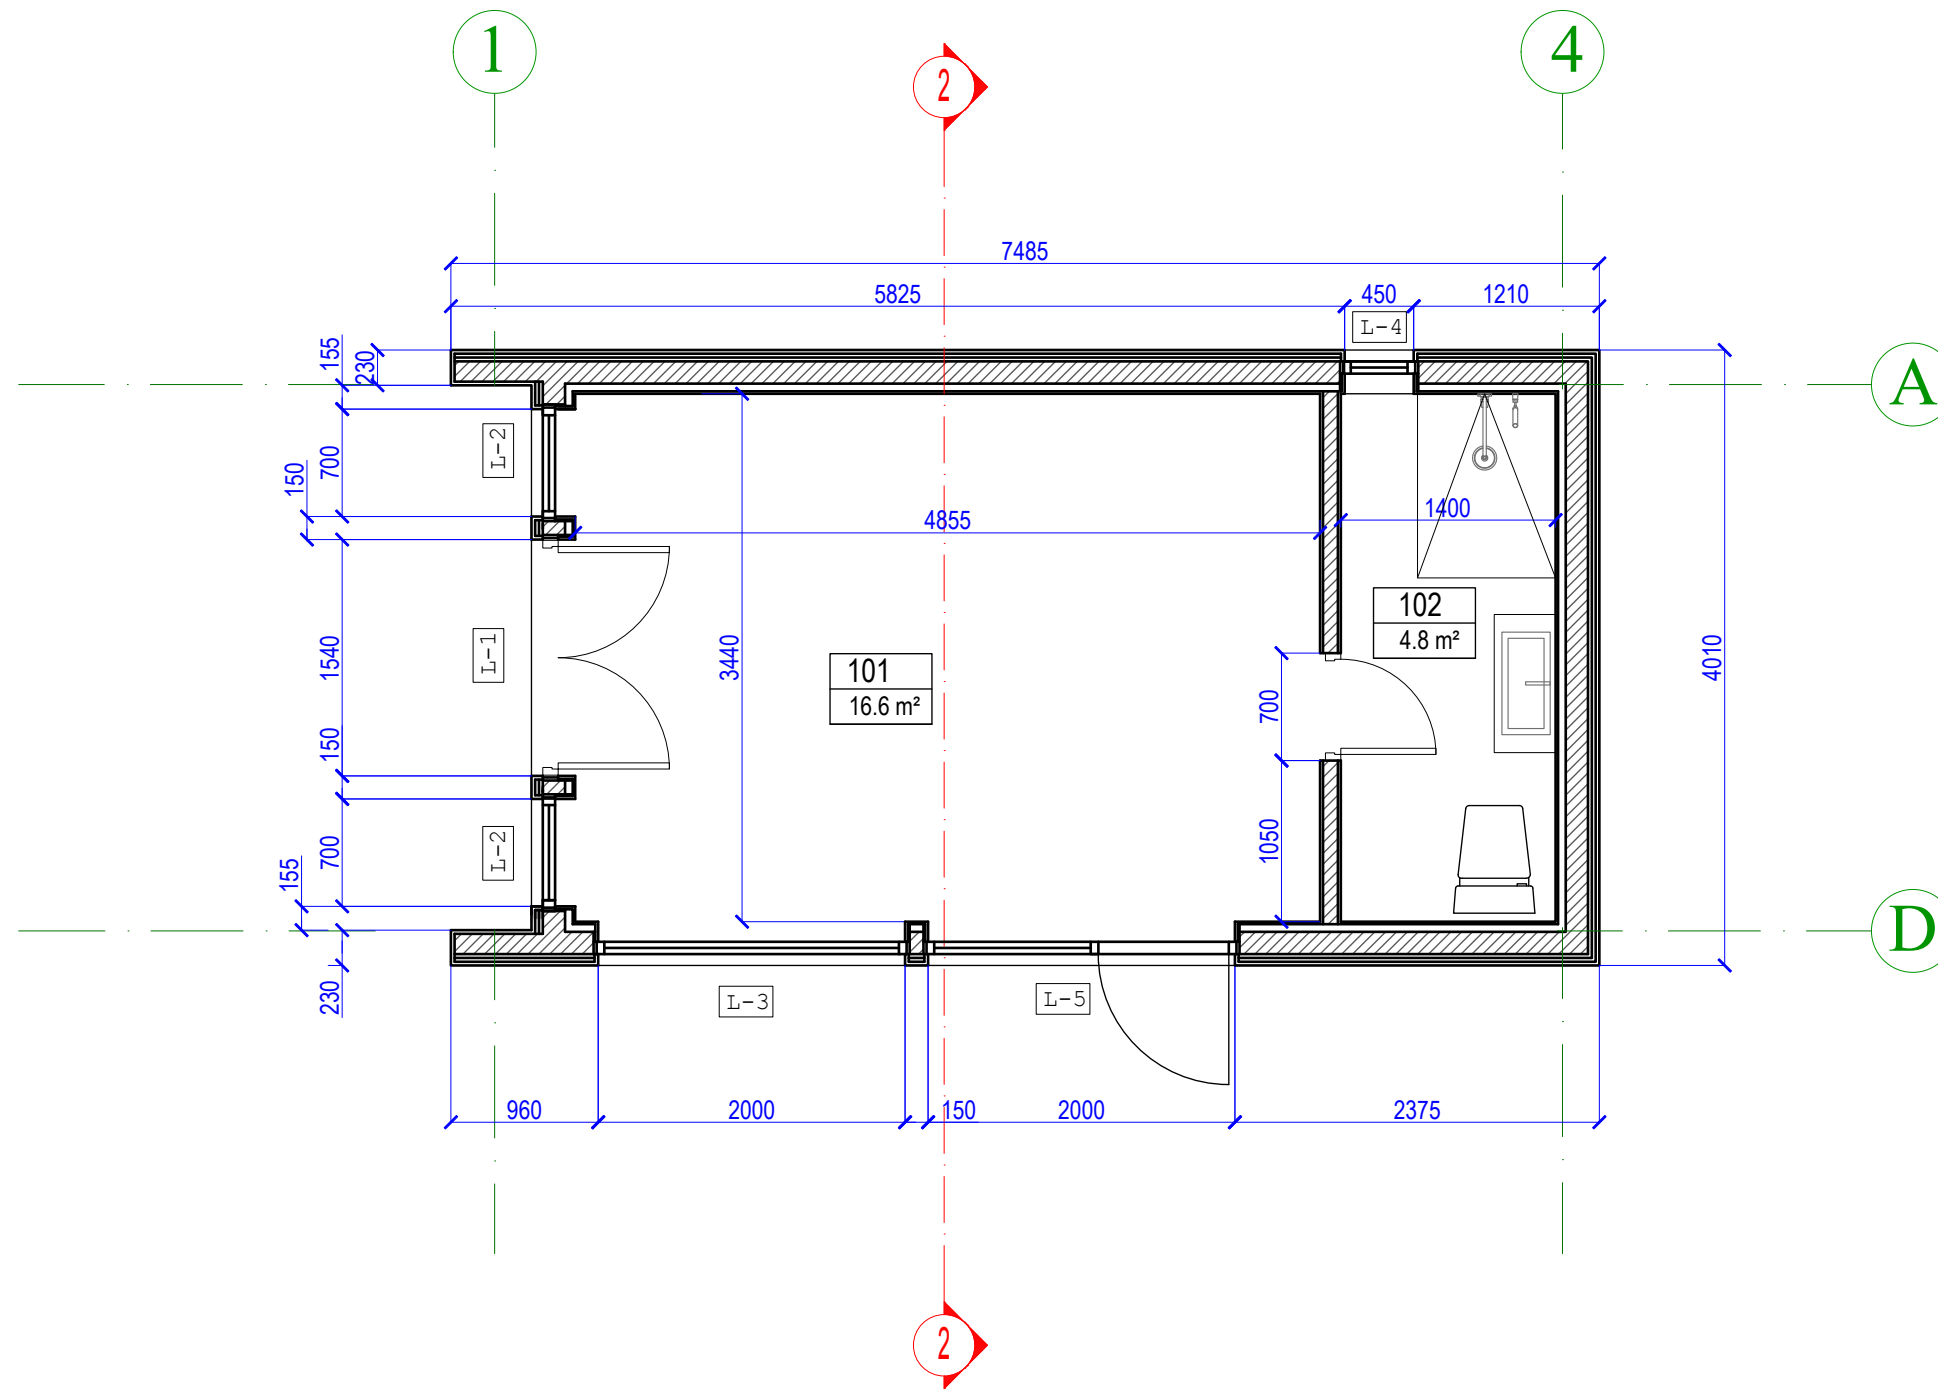





Ēkas galvenie rādītāji


Nr.	Pozīcija	Mērv.	Daudz.	Piezīmes
1.	Apbūves laukums	m <sup>2</sup>	28,20	
2.	Ēkas kopējā platība	m <sup>2</sup>	21,40	


Objekts: <b>NORDIC Standarts</b>			M 1:50		
			Projekta stadija	Marka	Lapa
			PR	AR	2
Izstrādāja		A. Kaspars	Dat.	<b>Stāva plāns</b>	
			22.5.23		

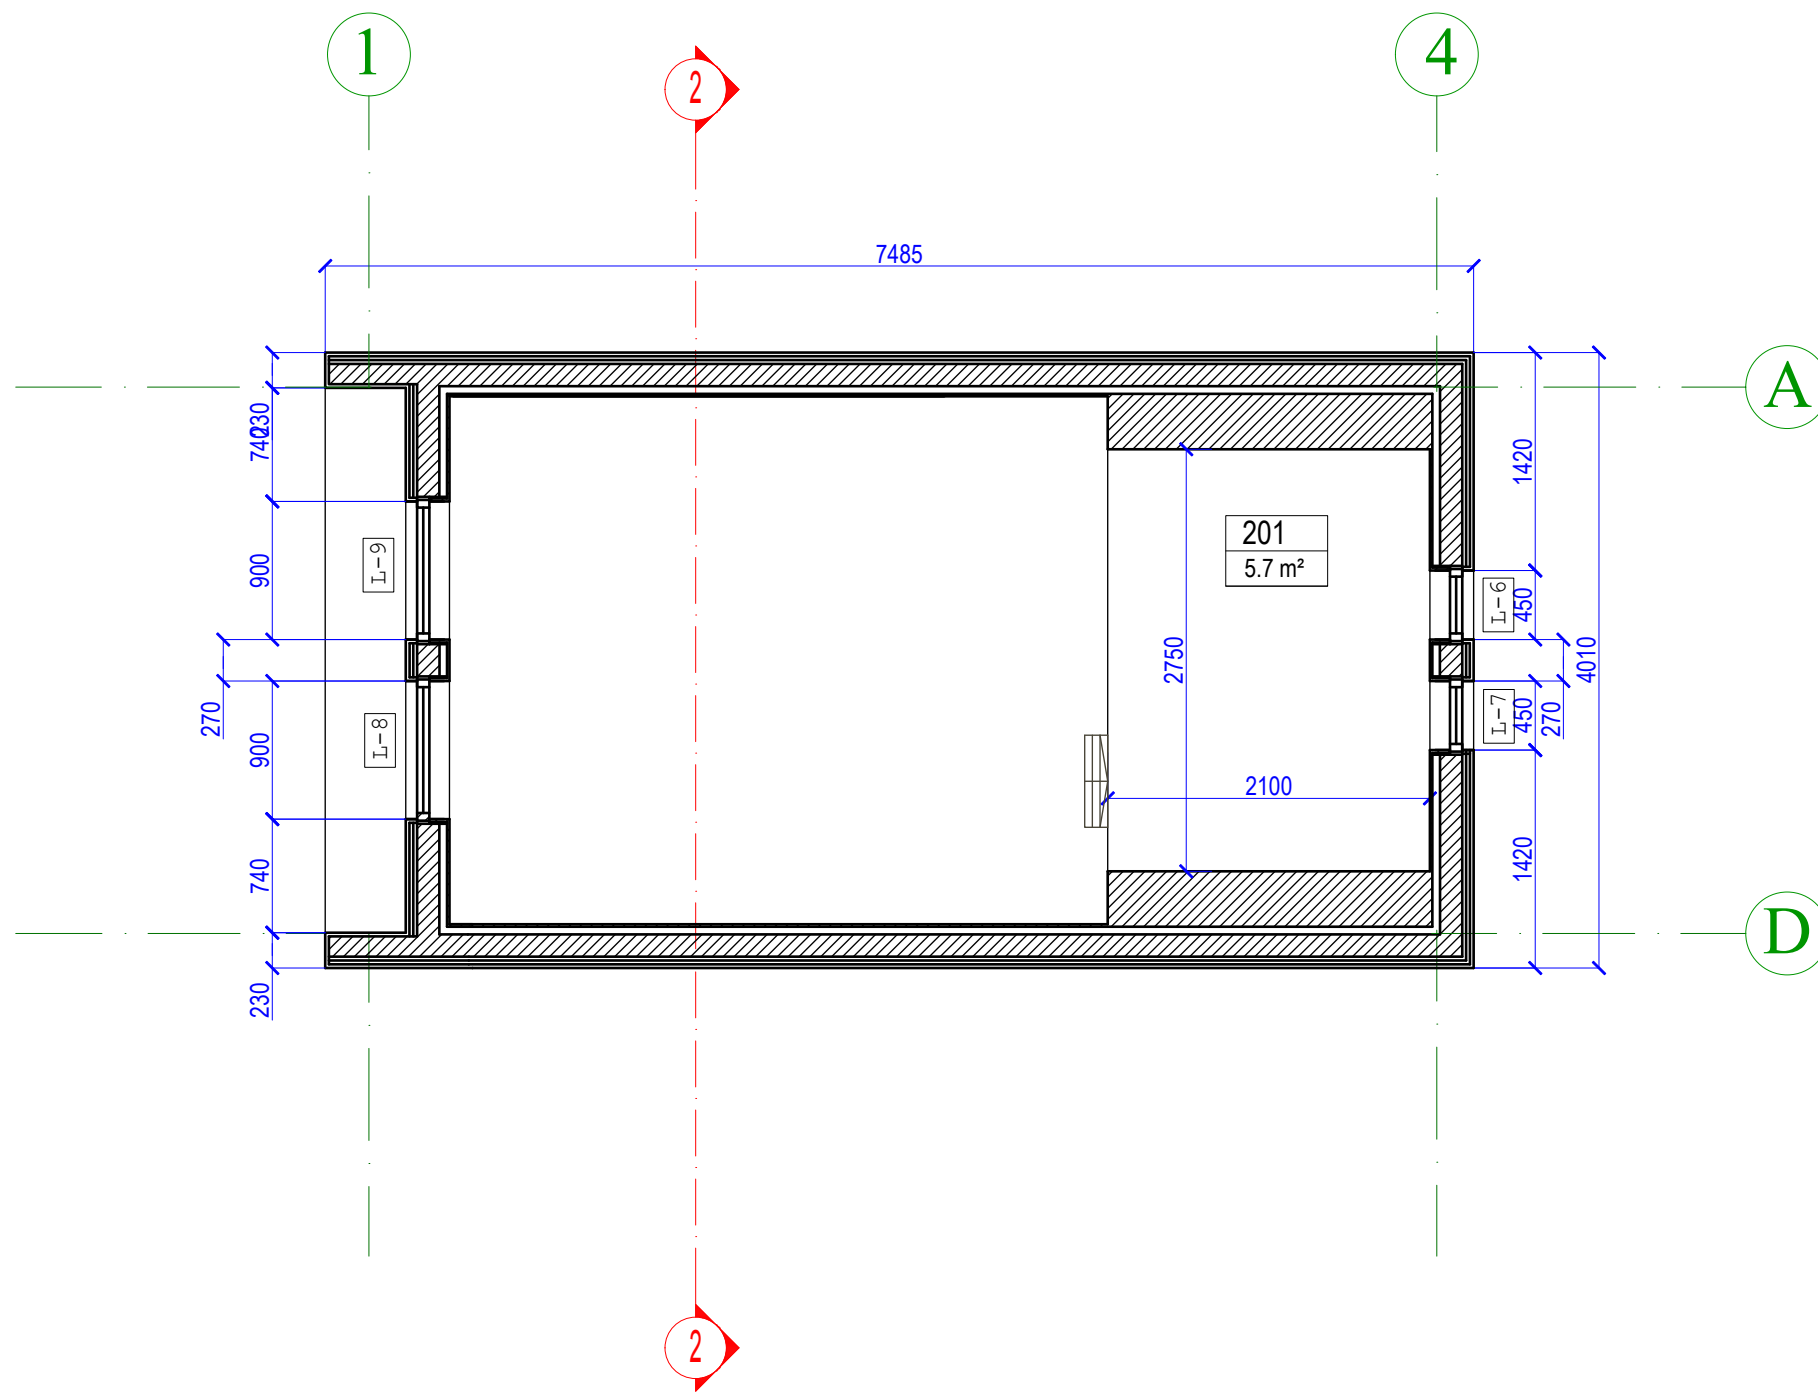

			M 1:50		
Objekts: <b>NORDIC Standarts</b>			Projekta stadija	Marka	Lapa
			PR	AR	3
		Dat.	<b>Gulēšanas zona</b>		
Izstrādāja	A. Kaspars	22.5.23			

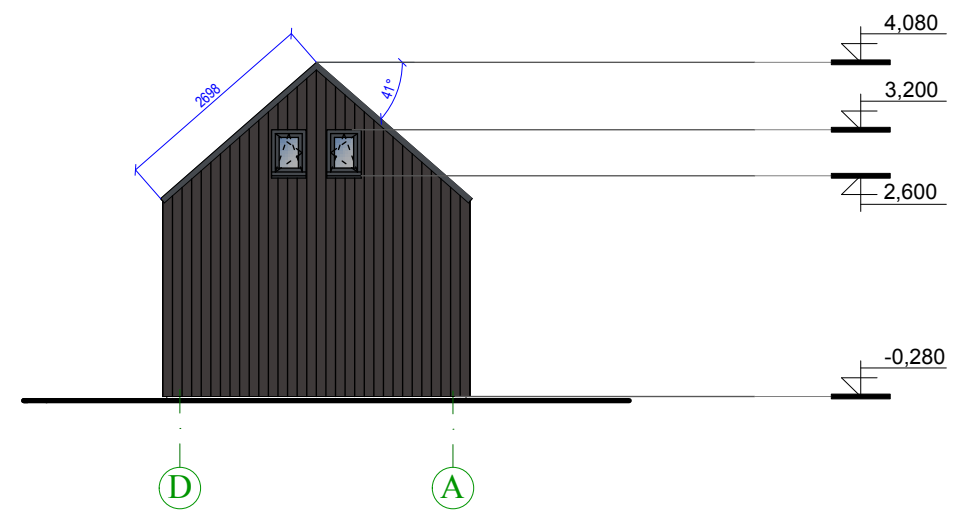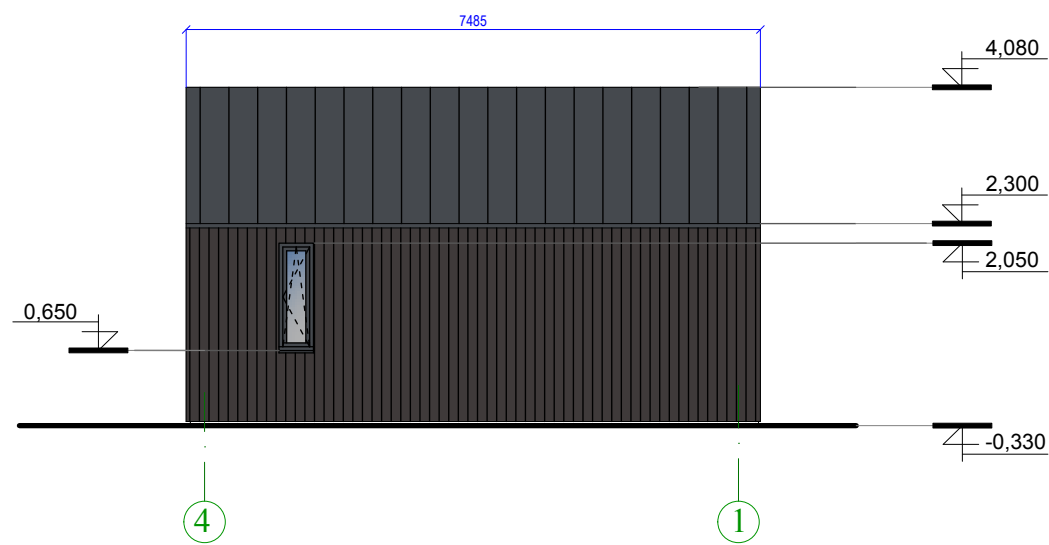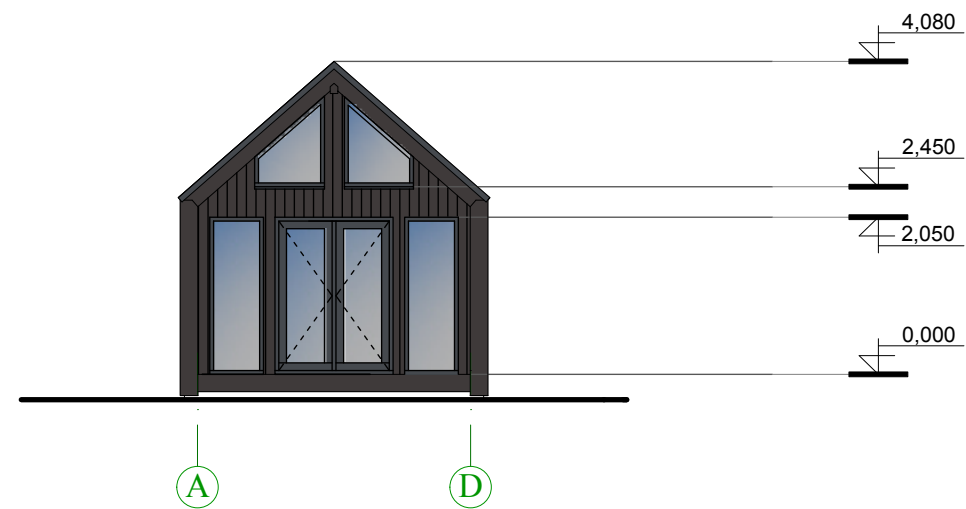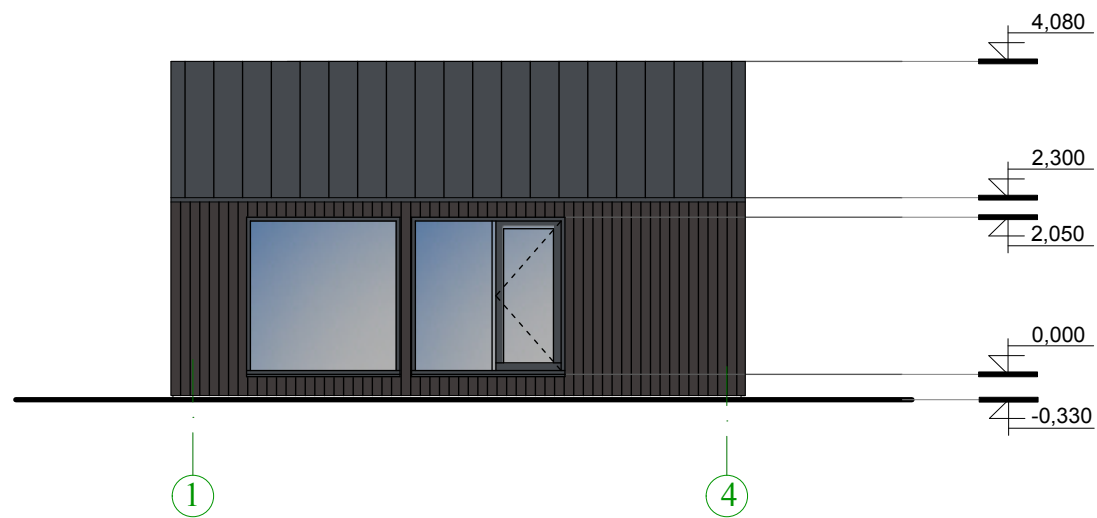

 
 Jumta krāsa, skārda  
 detaļas - Pēc RAL classic  
 krāsu kataloga  
 RAL - 7024

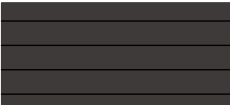

 Dēļu apdare fasādei - Villa  
 Lasur tonī no Vivacolor  
 kataloga TCT 5148


 Logu, ārdurvju krāsa - Pēc  
 RAL classic krāsu kataloga  
 RAL - 7024

			M 1:100		
Objekts: <b>NORDIC Standarts</b>			Projekta stadija	Marka	Lapa
			PR	AR	4
		Dat.	<b>Krāsu pase</b>		
Izstrādāja	A. Kaspars	22.5.23			

Jumta laukums

NR.	ĒKAS NOSAUKUMS	PLAT. (m <sup>2</sup> )
1	Jumts	40,5

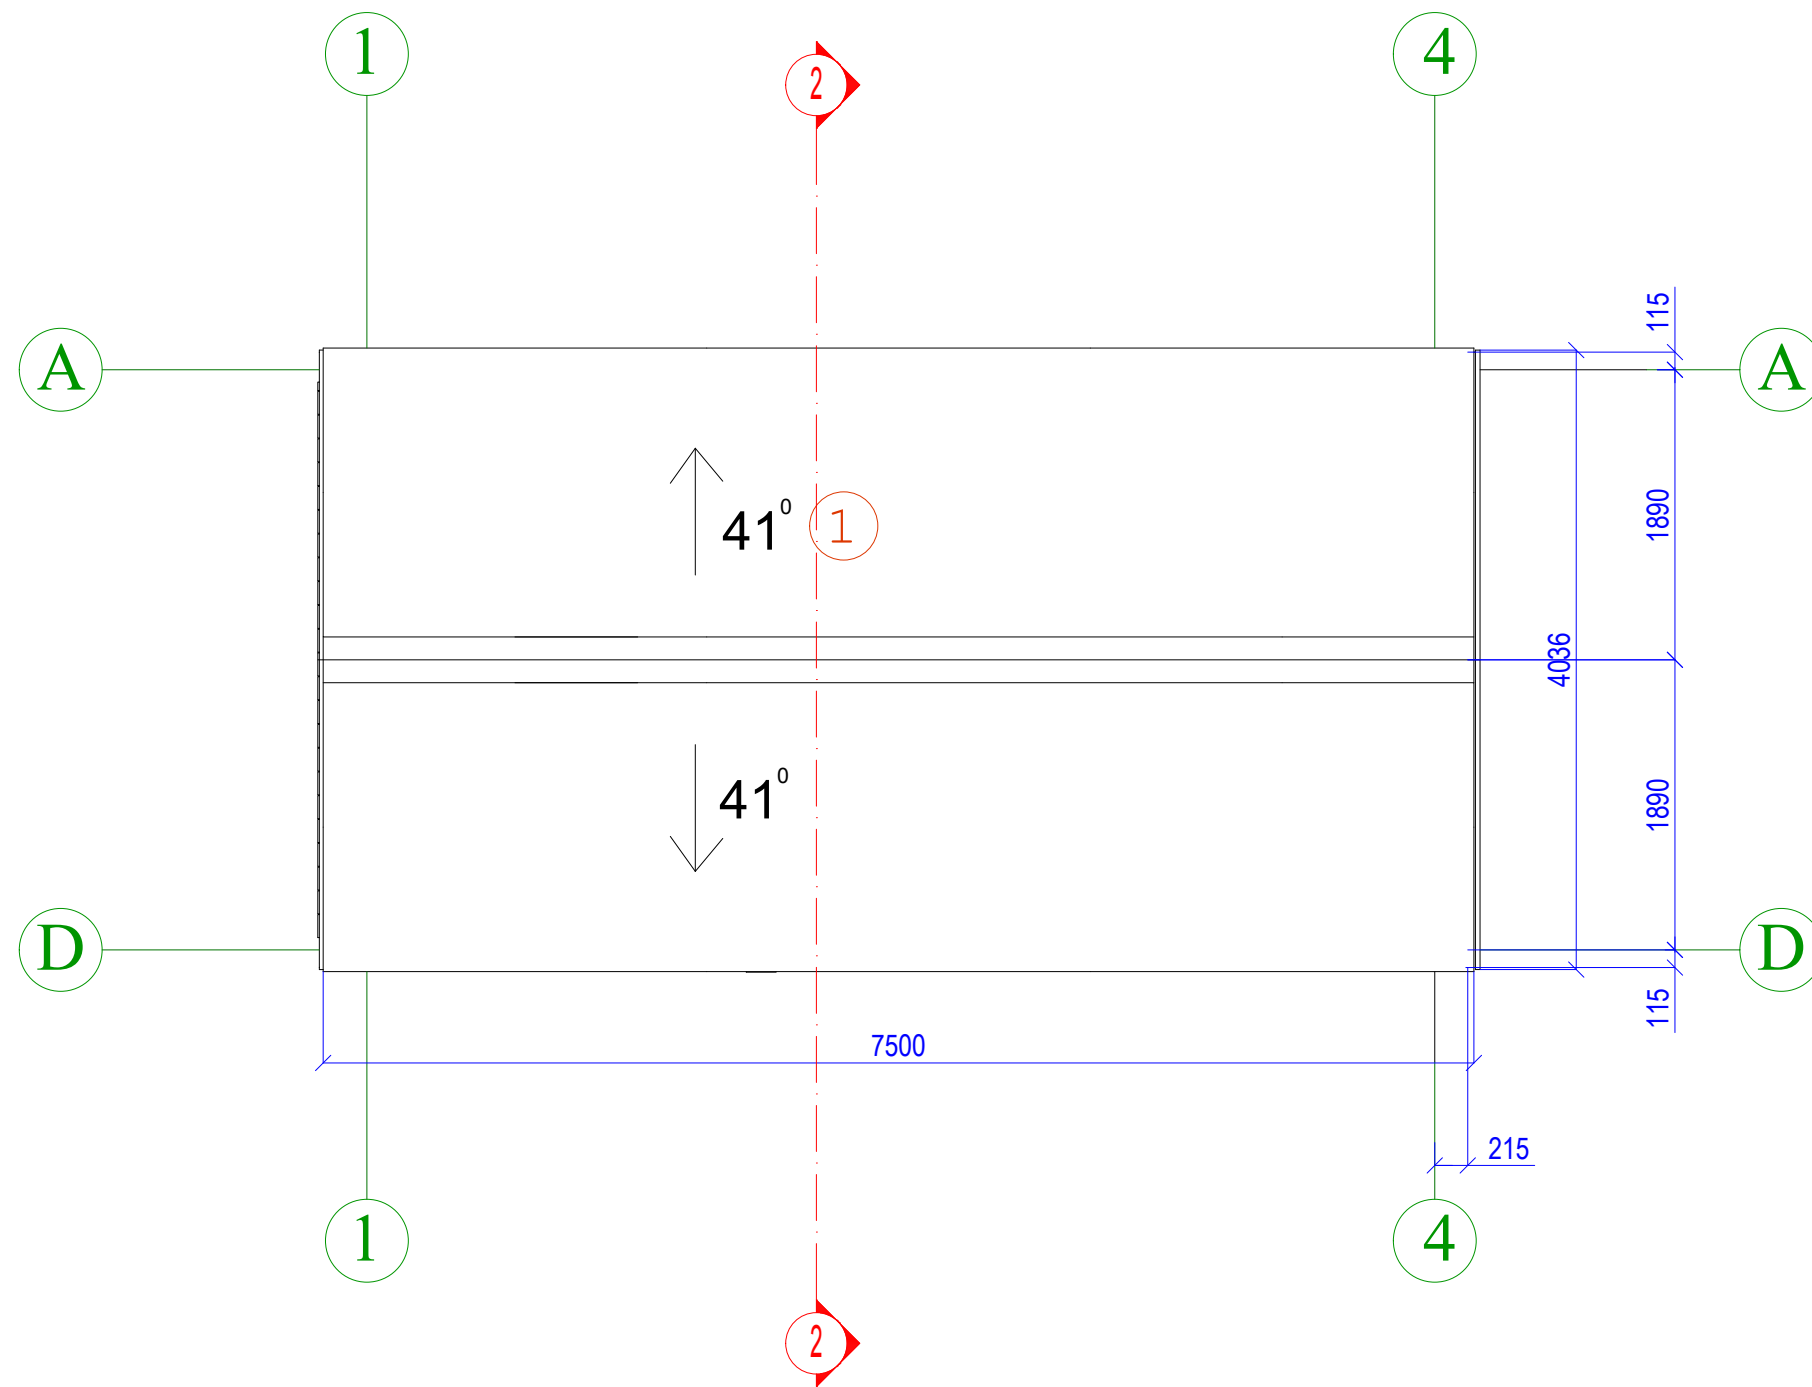


			M 1:50		
Objekts: <b>NORDIC Standarts</b>			Projekta stadija	Marka	Lapa
			PR	AR	5
		Dat.	<b>Jumta plāns</b>		
Izstrādāja	A. Kaspars	22.5.23			










Jumta segums;  
 Retināts dēļu klājs (25x100mm);  
 Latojums (25x50mm);  
 TYVEX solid (Vēja barjera);  
 Spāre (160x80mm)/  
 Siltumizolācija (150mm)  
 Tvaika barjera (Elt-pefoil)  
 Lata (50x50mm)/  
 Siltumizolācija (50mm)  
 Iekšējo dēļu apdare

Fasādes apdares dēlis;  
 Latas (30x50mm);  
 Tyvex (Vēja barjera);  
 Koka karkasa panelis 145x45,s-600mm/  
 Siltumizolācija, 145mm;  
 Elt-pefoil (Tvaika barjera);  
 Lata (50x50mm);  
 Iekšējās apdares dēlis

Grīdas segums;  
 Kokšķiedru plātne OSB 22mm;  
 Tvaika barjera (Elt-pefoil);  
 Grīdas sija (150x50mm)/  
 Siltumizolācija (150mm);  
 Mitrumizturīga finiera plāksne;  
 Siets pret grauzējiem;  
 Pamatsijas balstītas uz skrūvpāļiem 100x150mm;

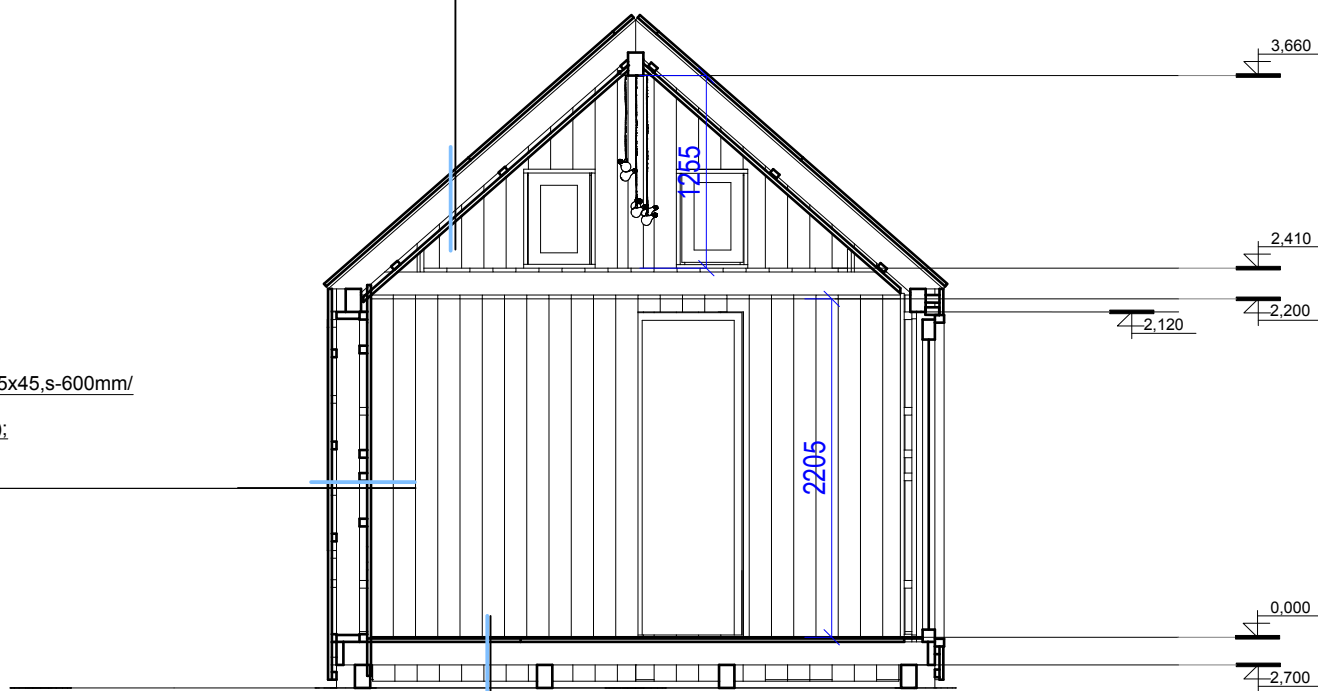

Būvprojekta izstrādātājs:			M 1:50		
Objekts: <b>NORDIC Standarts</b>			Projekta stadija	Marka	Lapa
			PR	AR	6
		Dat.	<b>Griezumi</b>		
Izstrādāja	A. Kaspars	22.5.23			

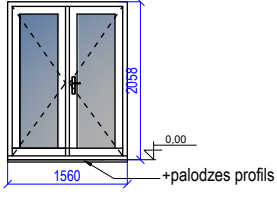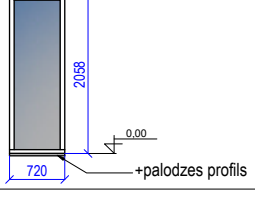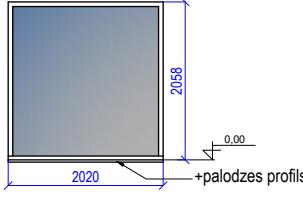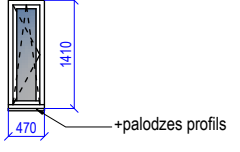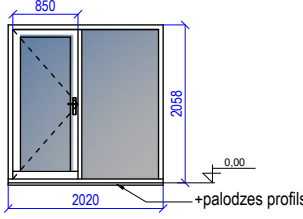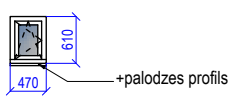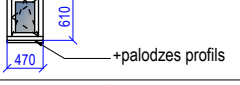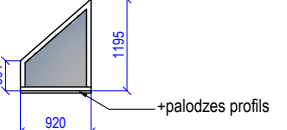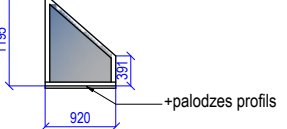
Marķējums	Loga rasējums	Ailes izmērs	Nosaukums	Skaitis
L-1		1600x2130mm	Terases logs/durvis	1
L-2		760x2130mm	Vitrīna	2
L-3		2060x2130mm	Vitrīna	1
L-4		510x1480mm	Logs	1
L-5		2060x2130mm	Logs/durvis <b>Durvis veras uz ārpusi</b>	1
L-6		510x680mm	Logs	1
L-7		510x680mm	Logs	1
L-8		960x1290mm	Vitrīna	1
L-9		960x1290mm	Vitrīna	1

#### NORĀDĪJUMI LOGIEM UN ĀRDURVĪM

1. VISPĀRĒJOS NORĀDĪJUMUS SKAT. LAPĀ AR-1.
2. **LOGU UN DURVJU RASĒJUMI UZRĀDĪTI SKATĀ NO IEKŠPUSES**
3. LOGIEM PAREDZĒTI PVC LOGU KONSTRUKCIJA. STIKLOJUMAM PAREDZĒTA divu stiklu pakete
4. LOGU UN DURVJU KONSTRUKCIJAS KRĀSA SASKAŅĀ AR KRĀSU RISINĀJUMIEM - KRĀSU PASI.

			M 1:100		
Objekts: <b>NORDIC Standarts</b>			Projekta stadija	Marka	Lapa
			PR	AR	7
		Dat.	<b>Logu un ārdurvju specifikācija</b>		
Izstrādāja	A. Kaspars	22.5.23			




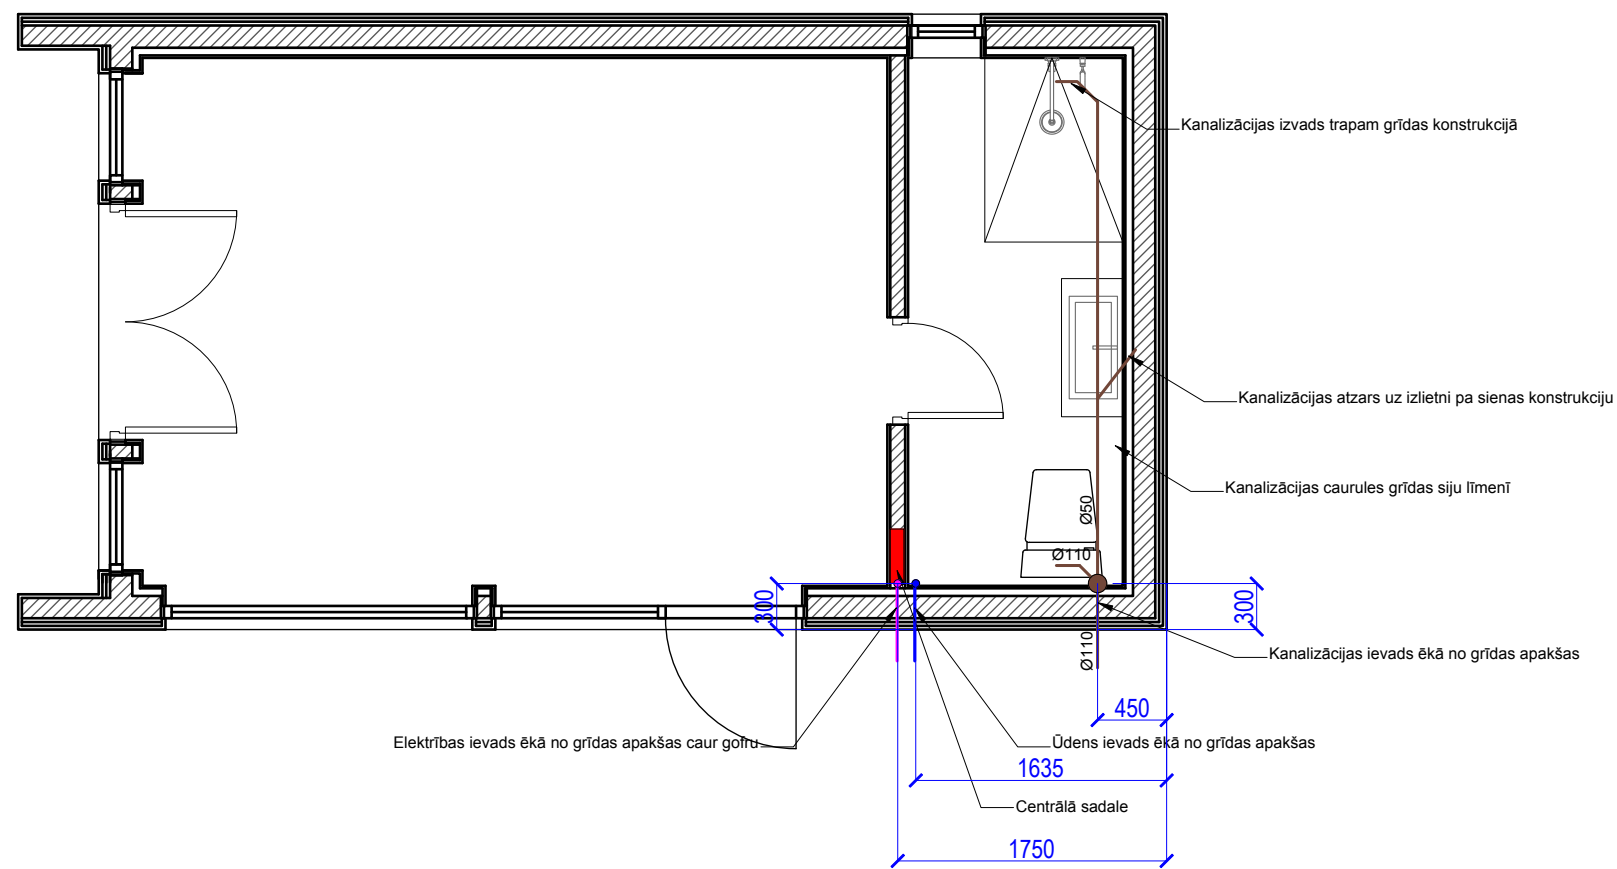

		M 1:50		
Objekts: <b>NORDIC Standarts</b>		Projekta stadija	Marka	Lapa
		PR	AR	8
		Dat.	<b>Komunikāciju izvadi</b>	
Izstrādāja	A. Kaspars	22.5.23		

# NORDIC

## Skrūvpāļu plāns

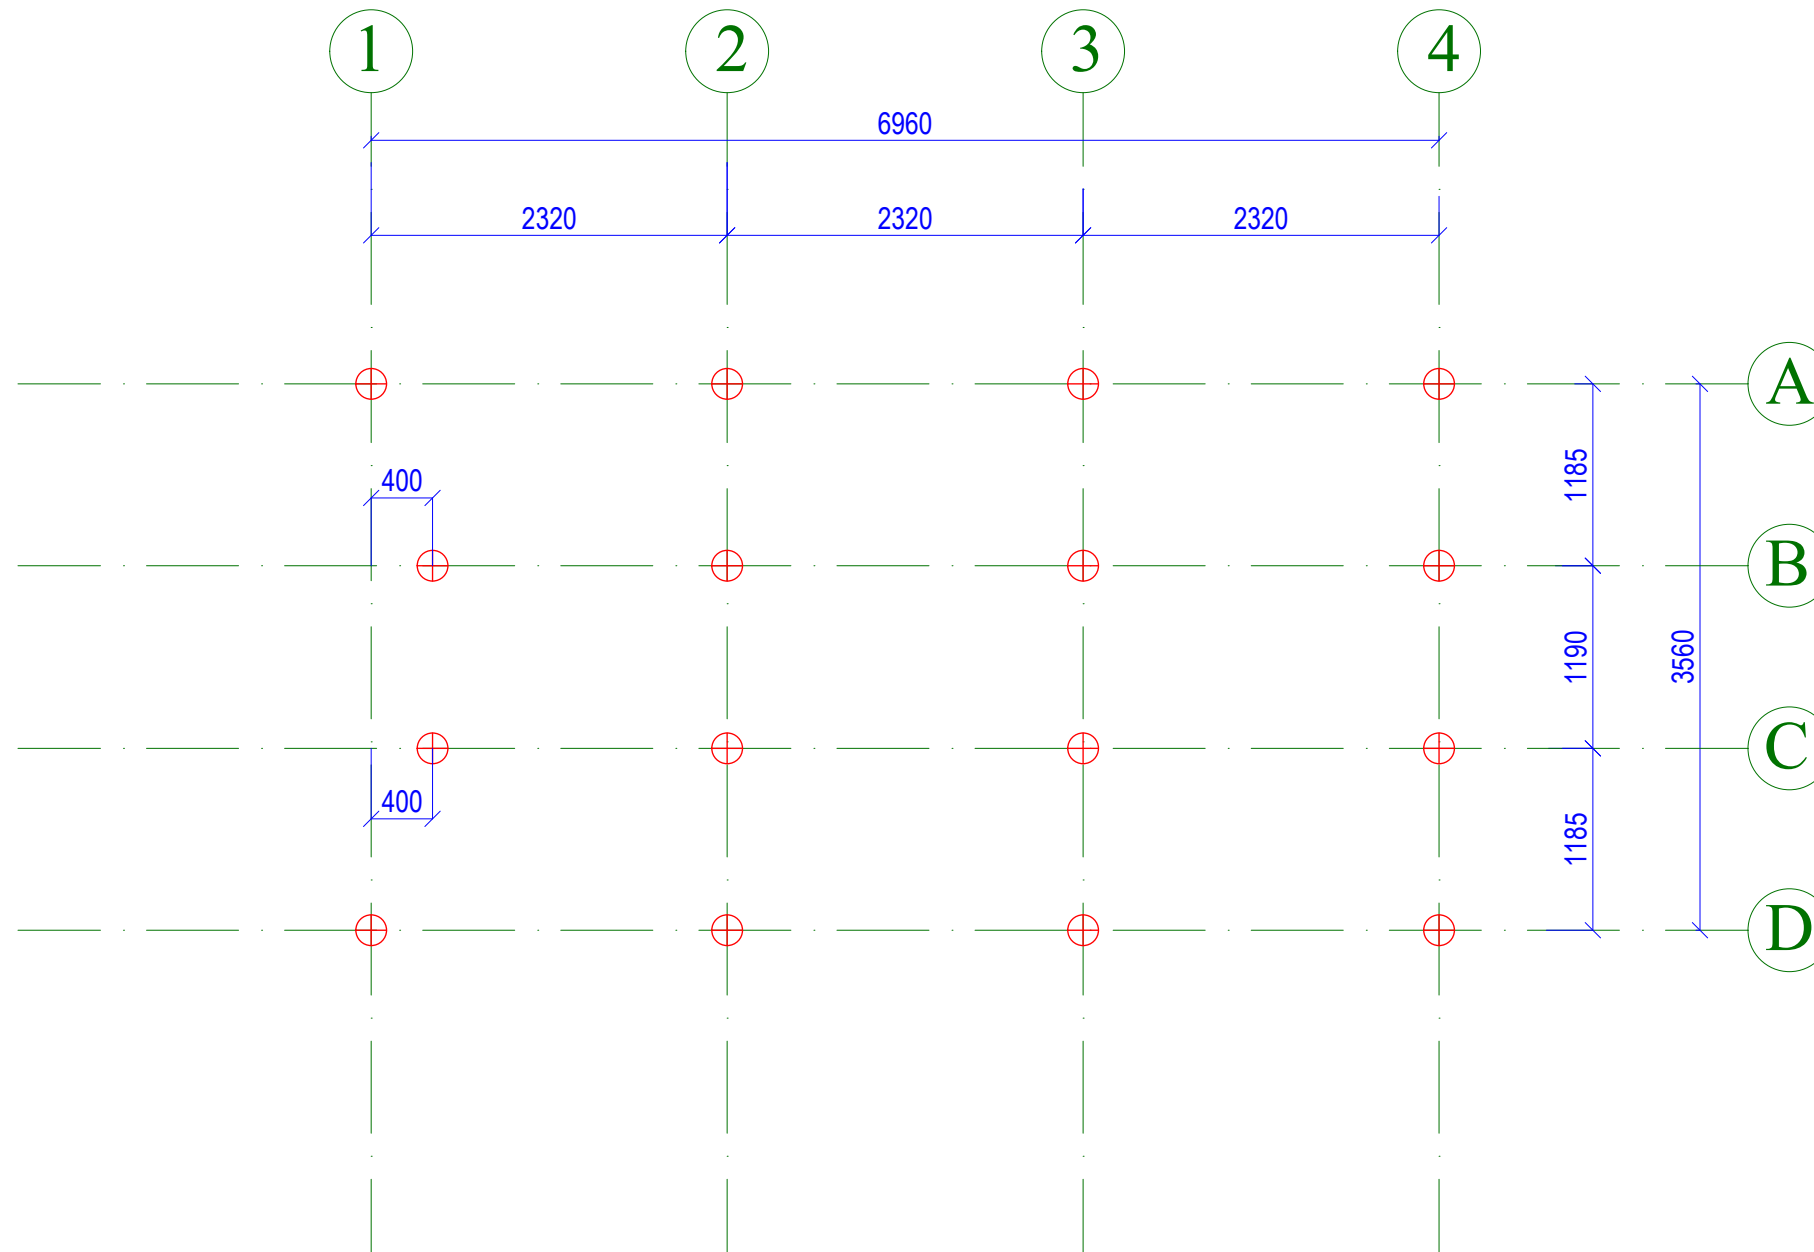

# NORDIC

## Skrūvpāļu plāns

