




Lõige 1-1

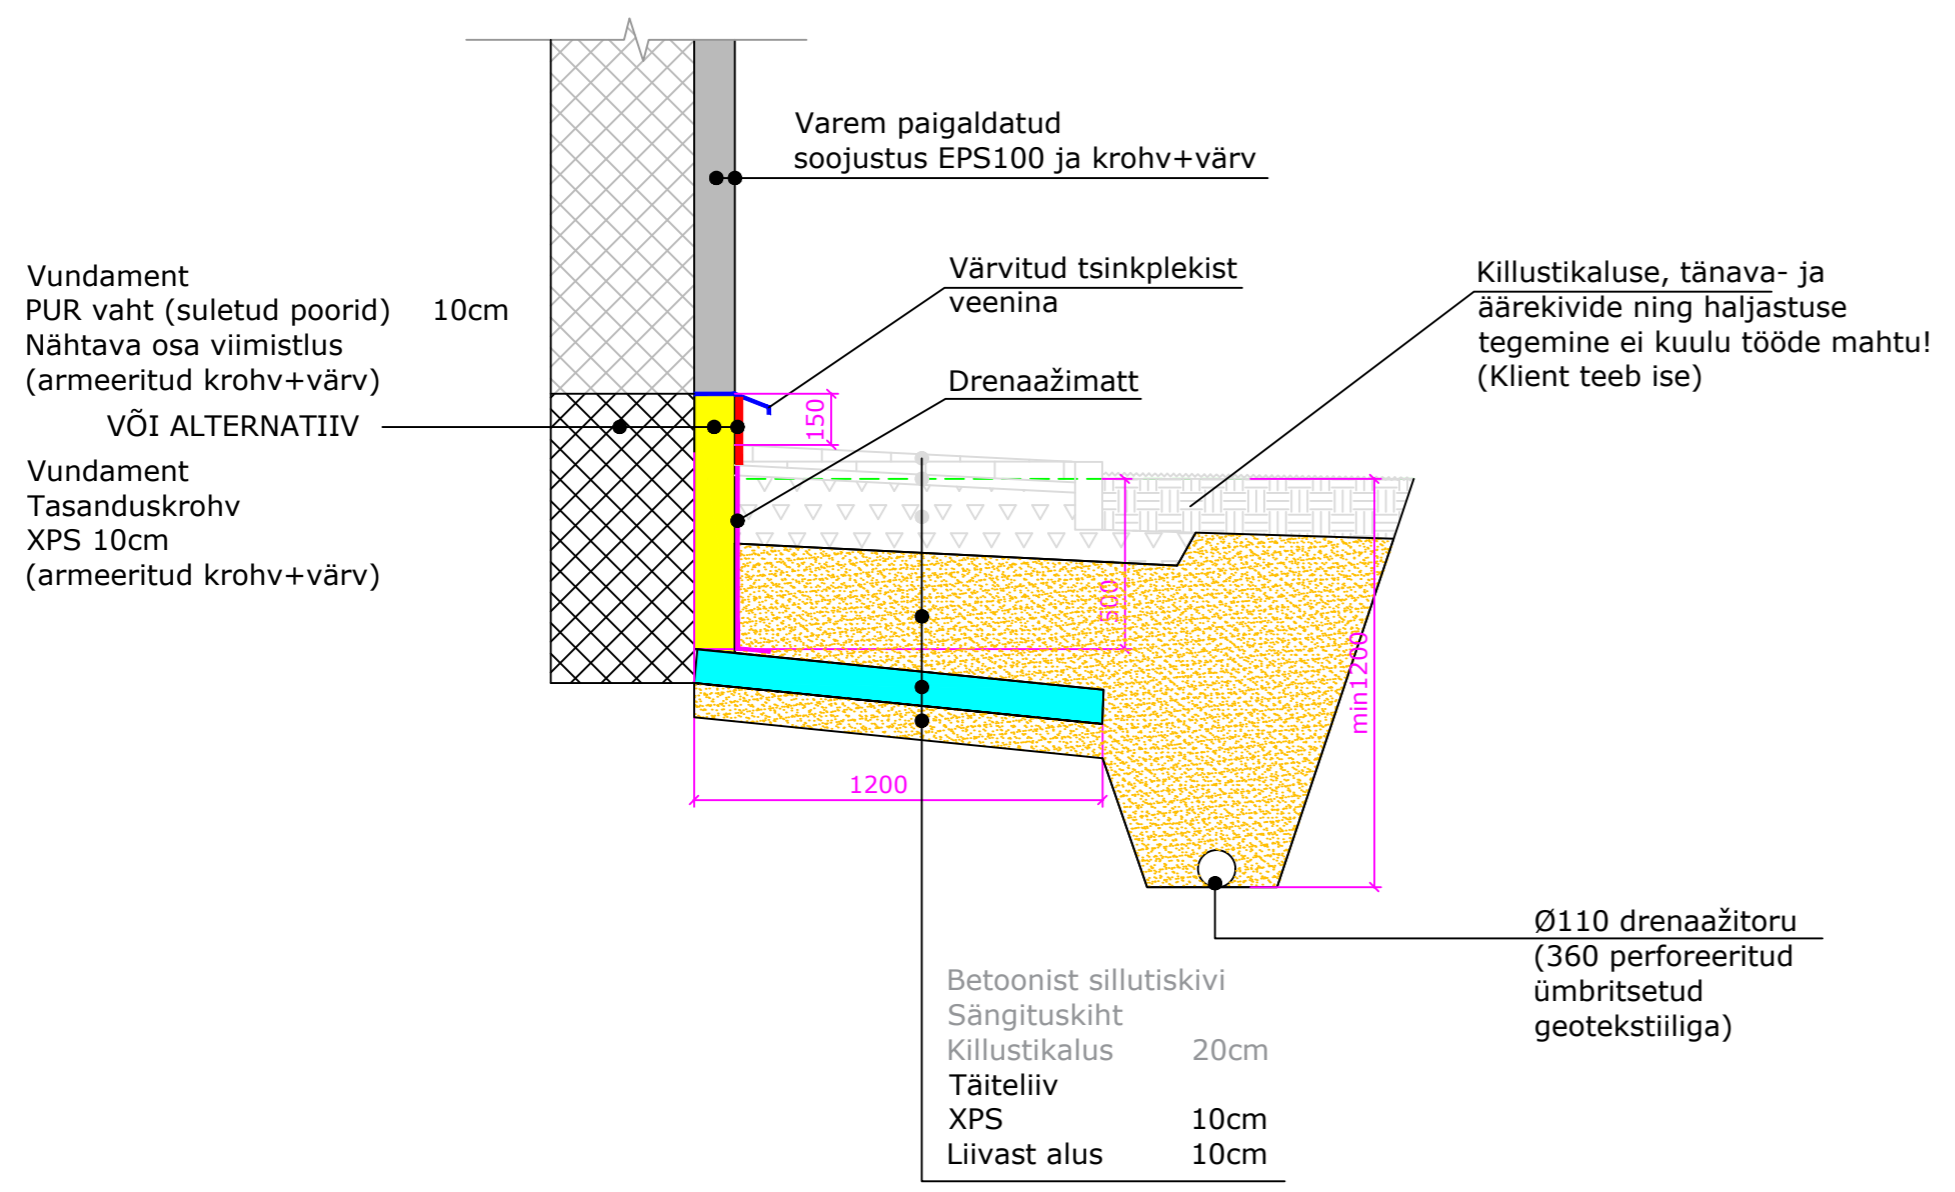

Lõige 2-2

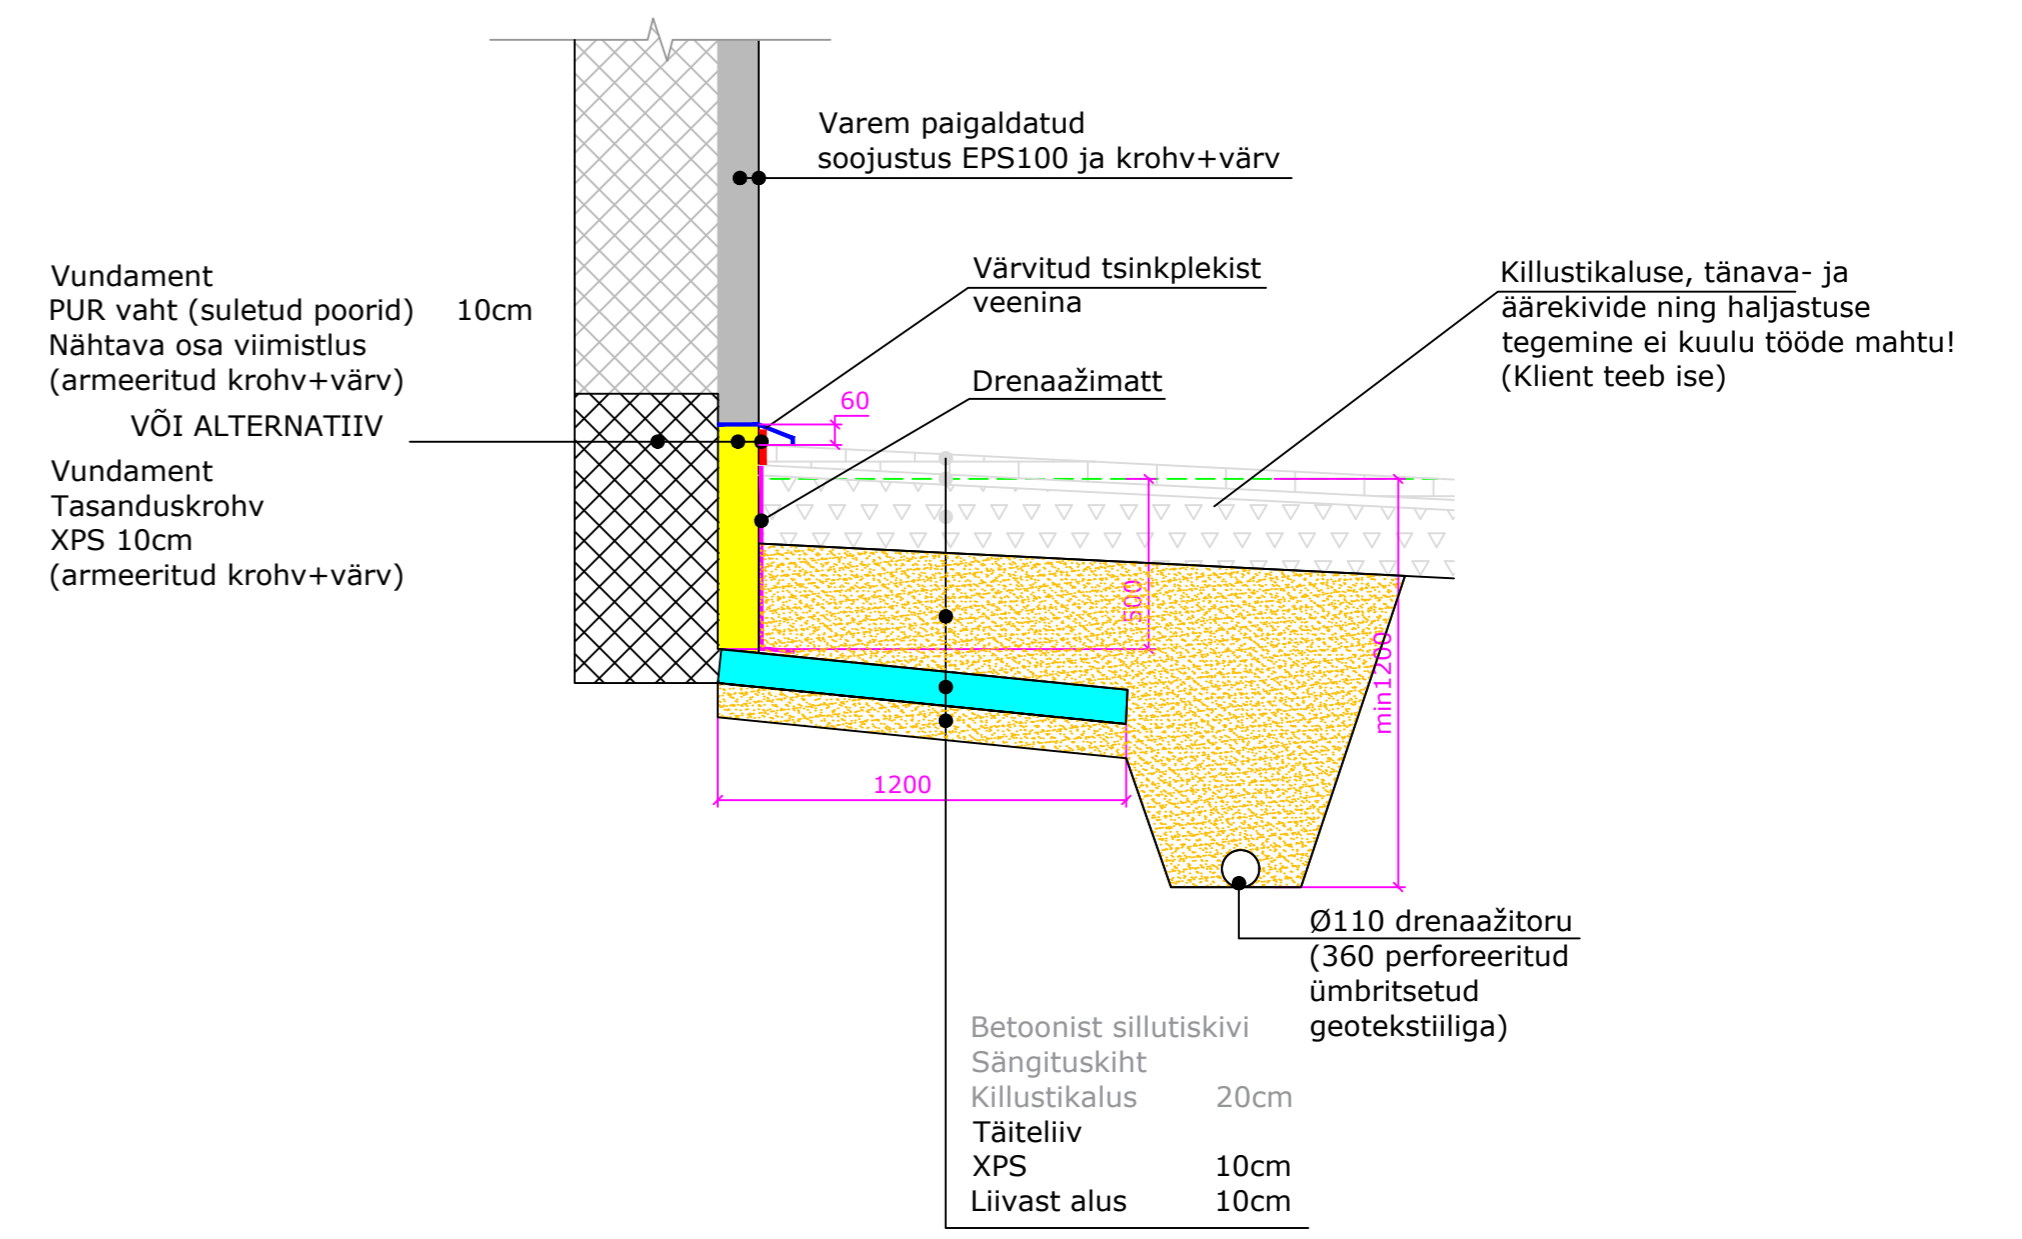

Lõige 3-3

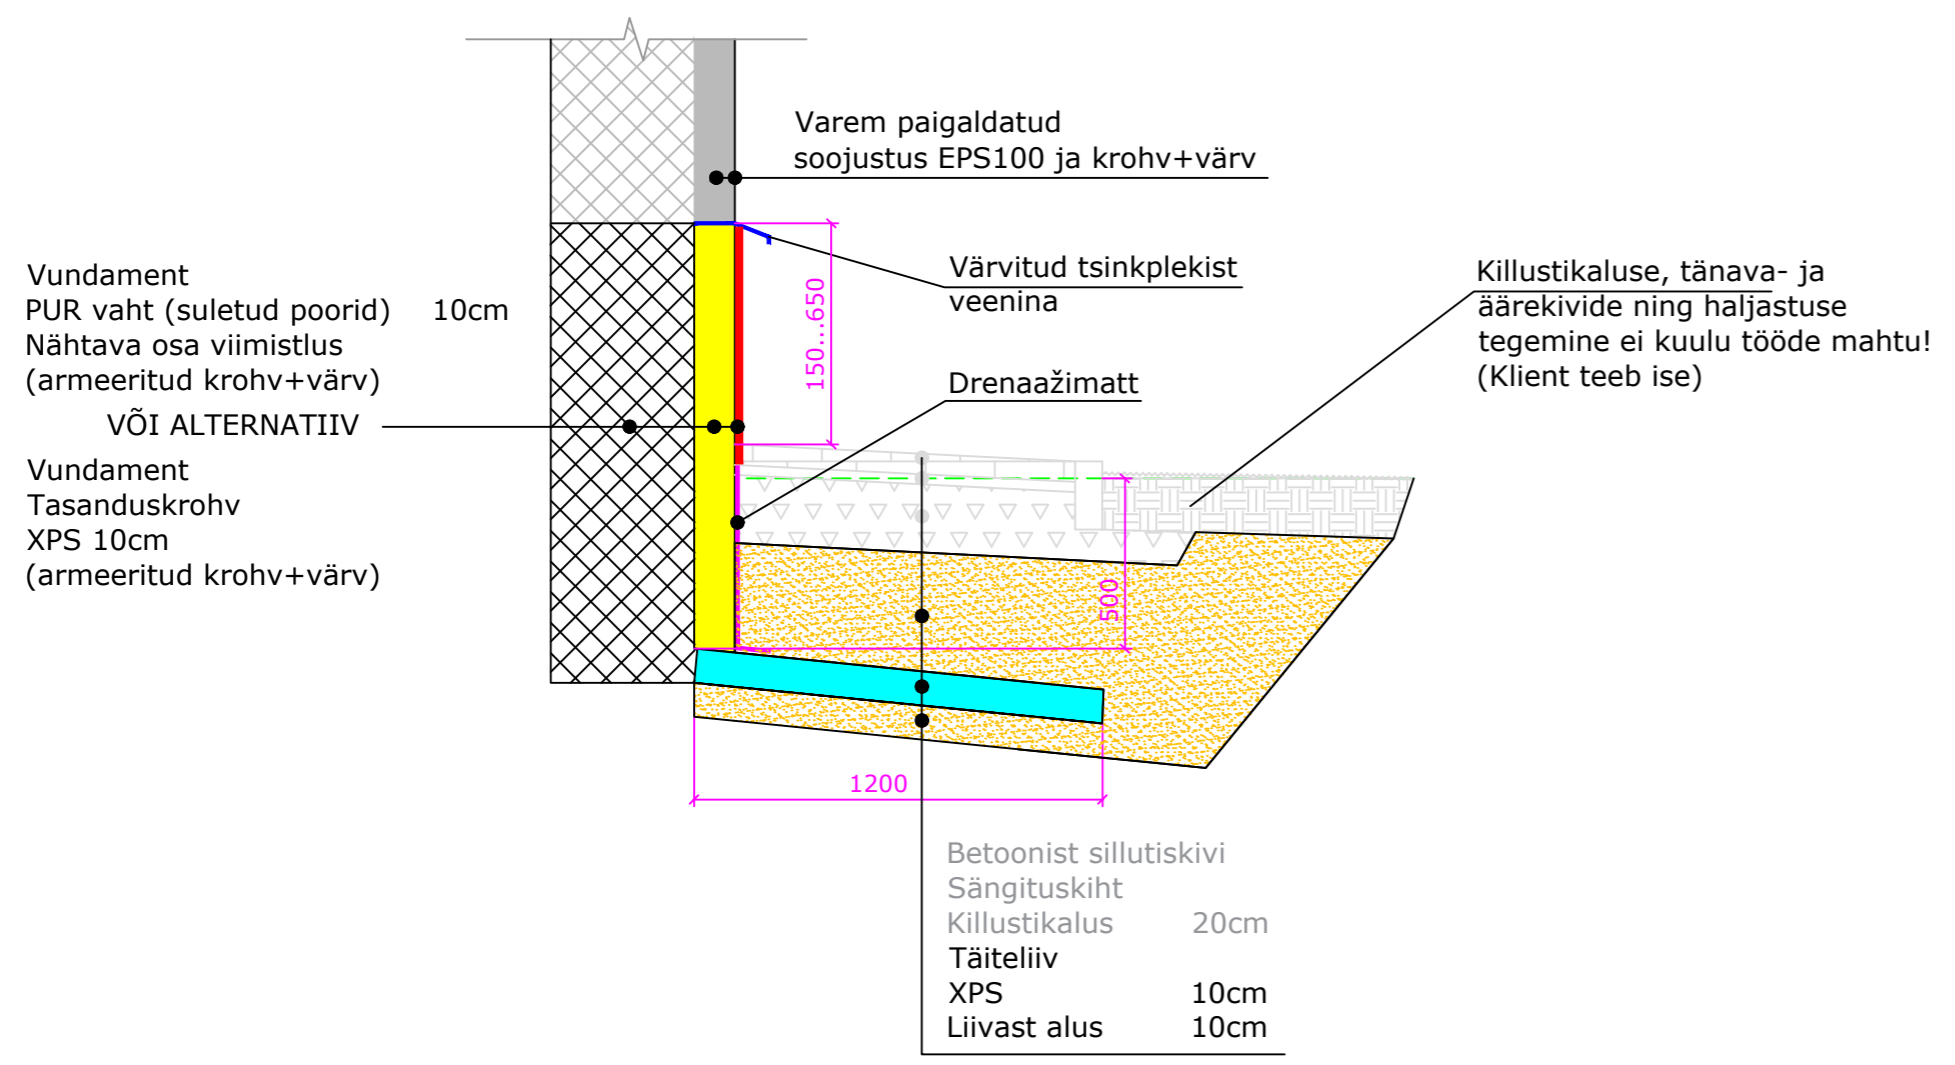

LISA B.
Vundamendi soojustamise lõiked