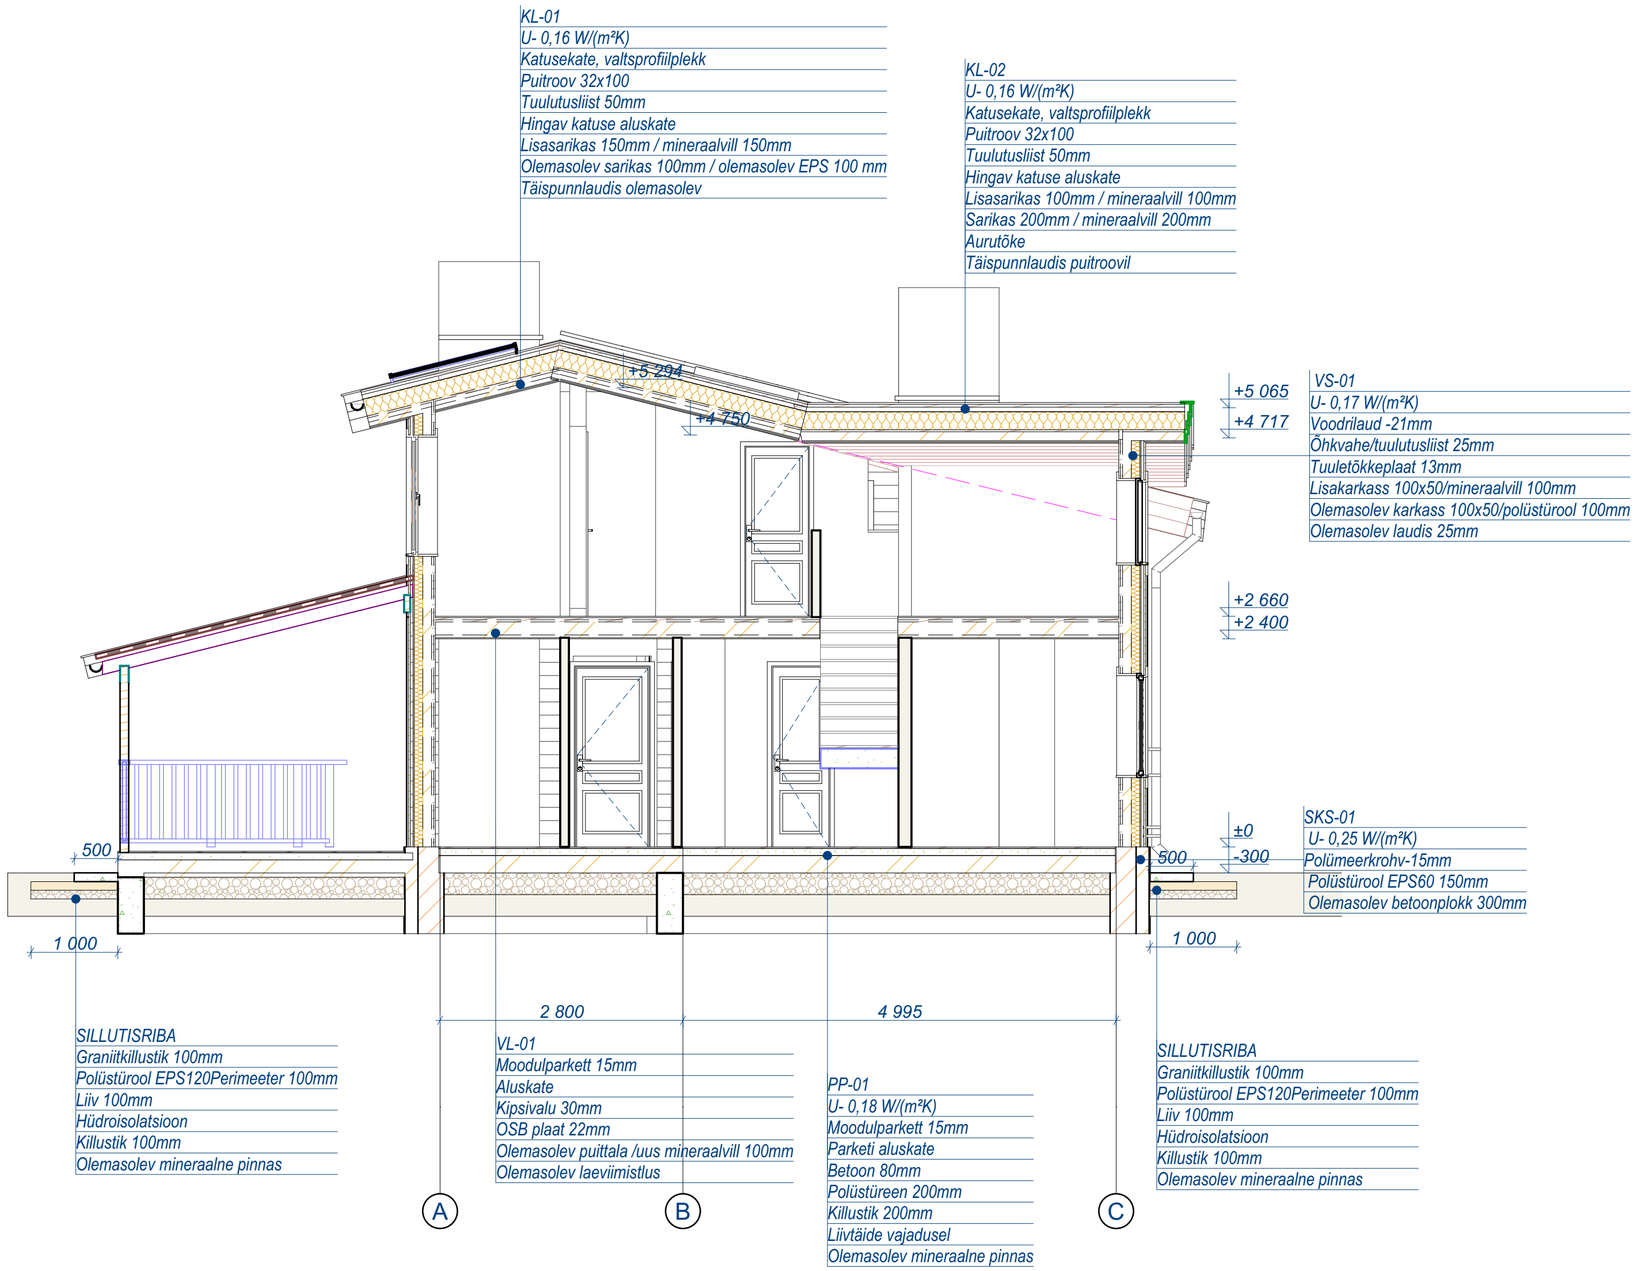
KL-01
U- 0,16 W/(m²K)
Katusekate, valtsprofiilplekk
Puitroov 32x100
Tuulutusliist 50mm
Hingav katuse aluskate
Lisasarikas 150mm / mineraalvill 150mm
Olemasolev sarikas 100mm / olemasolev EPS 100 mm
Täispunnlaudis olemasolev
KL-02
U- 0,16 W/(m²K)
Katusekate, valtsprofiilplekk
Puitroov 32x100
Tuulutusliist 50mm
Hingav katuse aluskate
Lisasarikas 100mm / mineraalvill 100mm
Sarikas 200mm / mineraalvill 200mm
Aurutõke
Täispunnlaudis puitroovil
+5 294
+4 750
+5 065
+4 717
VS-01
U- 0,17 W/(m²K)
Voodrilaud -21mm
Õhkvahe/tuulutusliist 25mm
Tuuletõkkeplaat 13mm
Lisakarkass 100x50/mineraalvill 100mm
Olemasolev karkass 100x50/polüstürool 100mm
Olemasolev laudis 25mm
+2 660
+2 400
±0
-300
SKS-01
U- 0,25 W/(m²K)
Polümeerkrohv-15mm
Polüstürool EPS60 150mm
Olemasolev betoonplokk 300mm
500
500
1 000
1 000
2 800
4 995
SILLUTISRIBA
Graniitkillustik 100mm
Polüstürool EPS120Perimeeter 100mm
Liiv 100mm
Hüdroisolatsioon
Killustik 100mm
Olemasolev mineraalne pinnas
VL-01
Moodulparkett 15mm
Aluskate
Kipsivalu 30mm
OSB plaat 22mm
Olemasolev puittala /uus mineraalvill 100mm
Olemasolev laeviimistlus
PP-01
U- 0,18 W/(m²K)
Moodulparkett 15mm
Parketi aluskate
Betoon 80mm
Polüstüreen 200mm
Killustik 200mm
Liivtäide vajadusel
Olemasolev mineraalne pinnas
SILLUTISRIBA
Graniitkillustik 100mm
Polüstürool EPS120Perimeeter 100mm
Liiv 100mm
Hüdroisolatsioon
Killustik 100mm
Olemasolev mineraalne pinnas
A
B
C