


2 Katuse plaan  
M 1:100

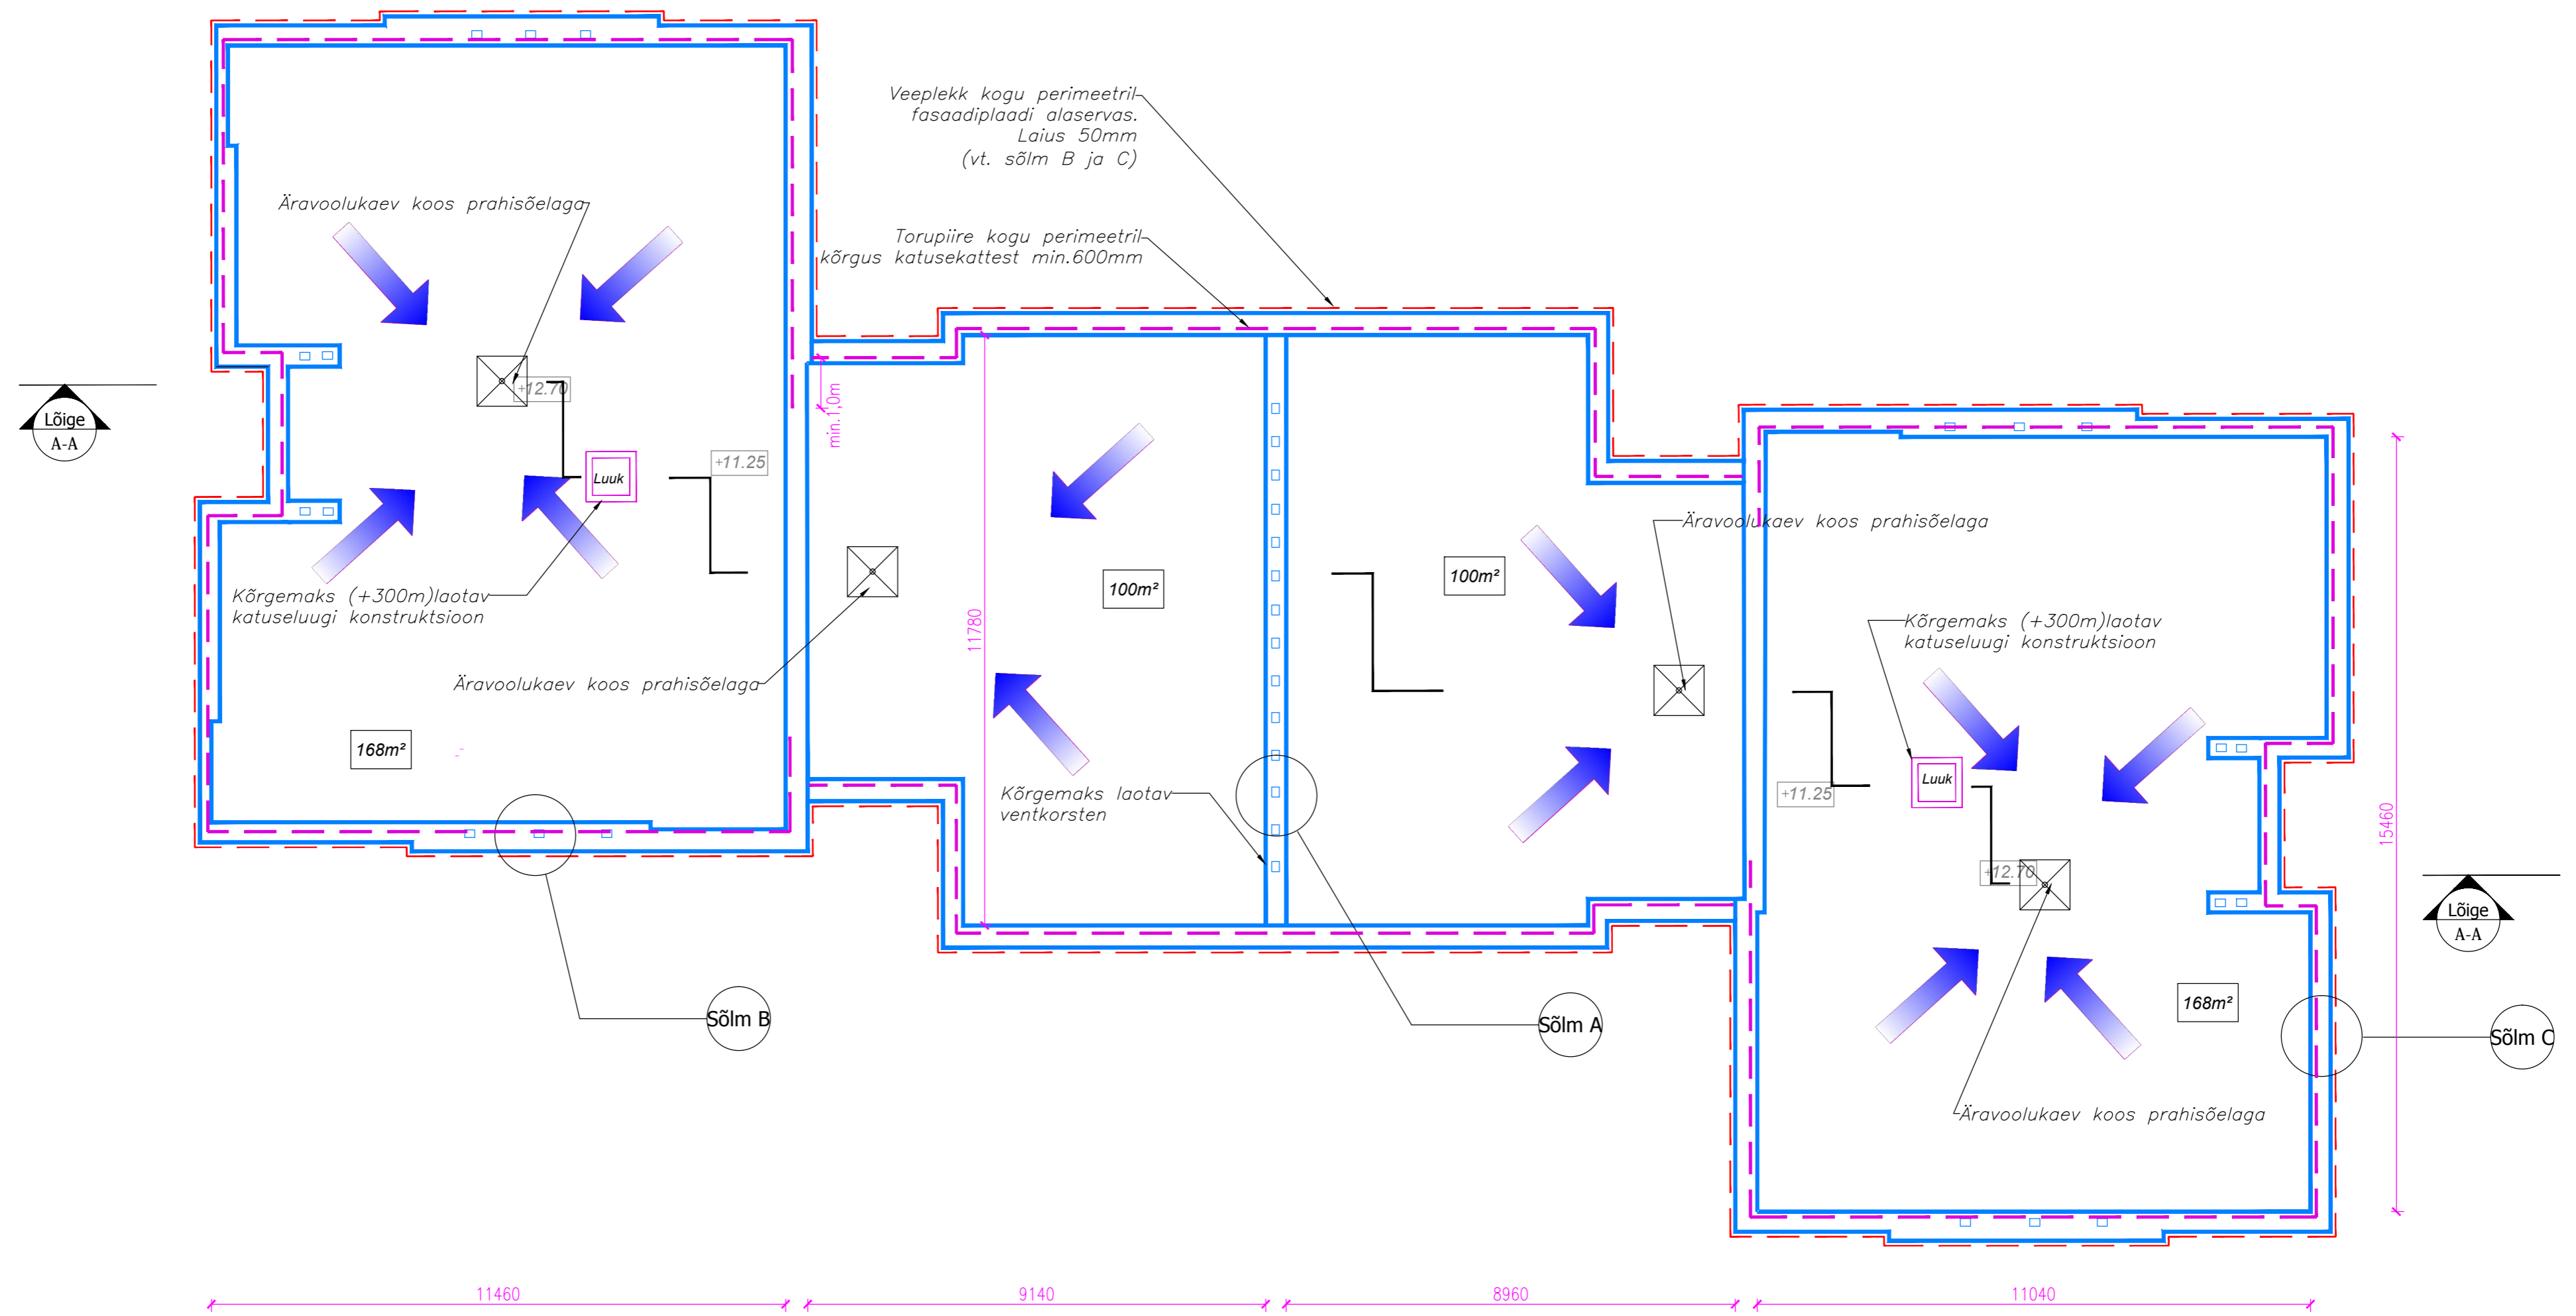

Töö liik:	<i>Rekonstrueerimine</i>	
Joonise liik:	<i>Põhiprojekt</i>	Jooniste nr (arv):
Joonise nimetus:	<i>Katuse plaan</i>	Mõõtkava:
Töö number:	15002	Tähis: Joonise number:
		AE 1

### 3 Katuse lõige A-A

M 1:100

Lisaastmed redelile  
2tk, samm 300mm  
met.keevisraam. Kinnitada  
külgeina külge

Kõrgemaks (+300m)laotav  
katuseeluugi konstruktsioon

Pikendatav katusevee  
lehter

Redelid taastpaigaldada  
pärast katusetöid

Pikendatav katusevee  
lehter

Kõrgemaks laotav  
ventkorsten

Sõlm A

Kõrgemaks (+300m)laotav  
katuseeluugi konstruktsioon


Lisaastmed redelile  
2tk, samm 300mm  
met.keevisraam. Kinnitada  
külgeina külge

Pikendatav katusevee  
lehter

Pikendatav katusevee  
lehter

2x bituumenrullmaterjal  
Tuulutussoontega villaplaat 30mm  
EPS 60 300mm  
Ol.ol. bituumenrullmaterjal  
Ol.ol. asfaltbetoon  
Ol.ol. soojustus, gaaskukeroon 200mm  
Ol.ol. kalded- liiv  
Ol.ol. r/b laepaneel

Sõlm C

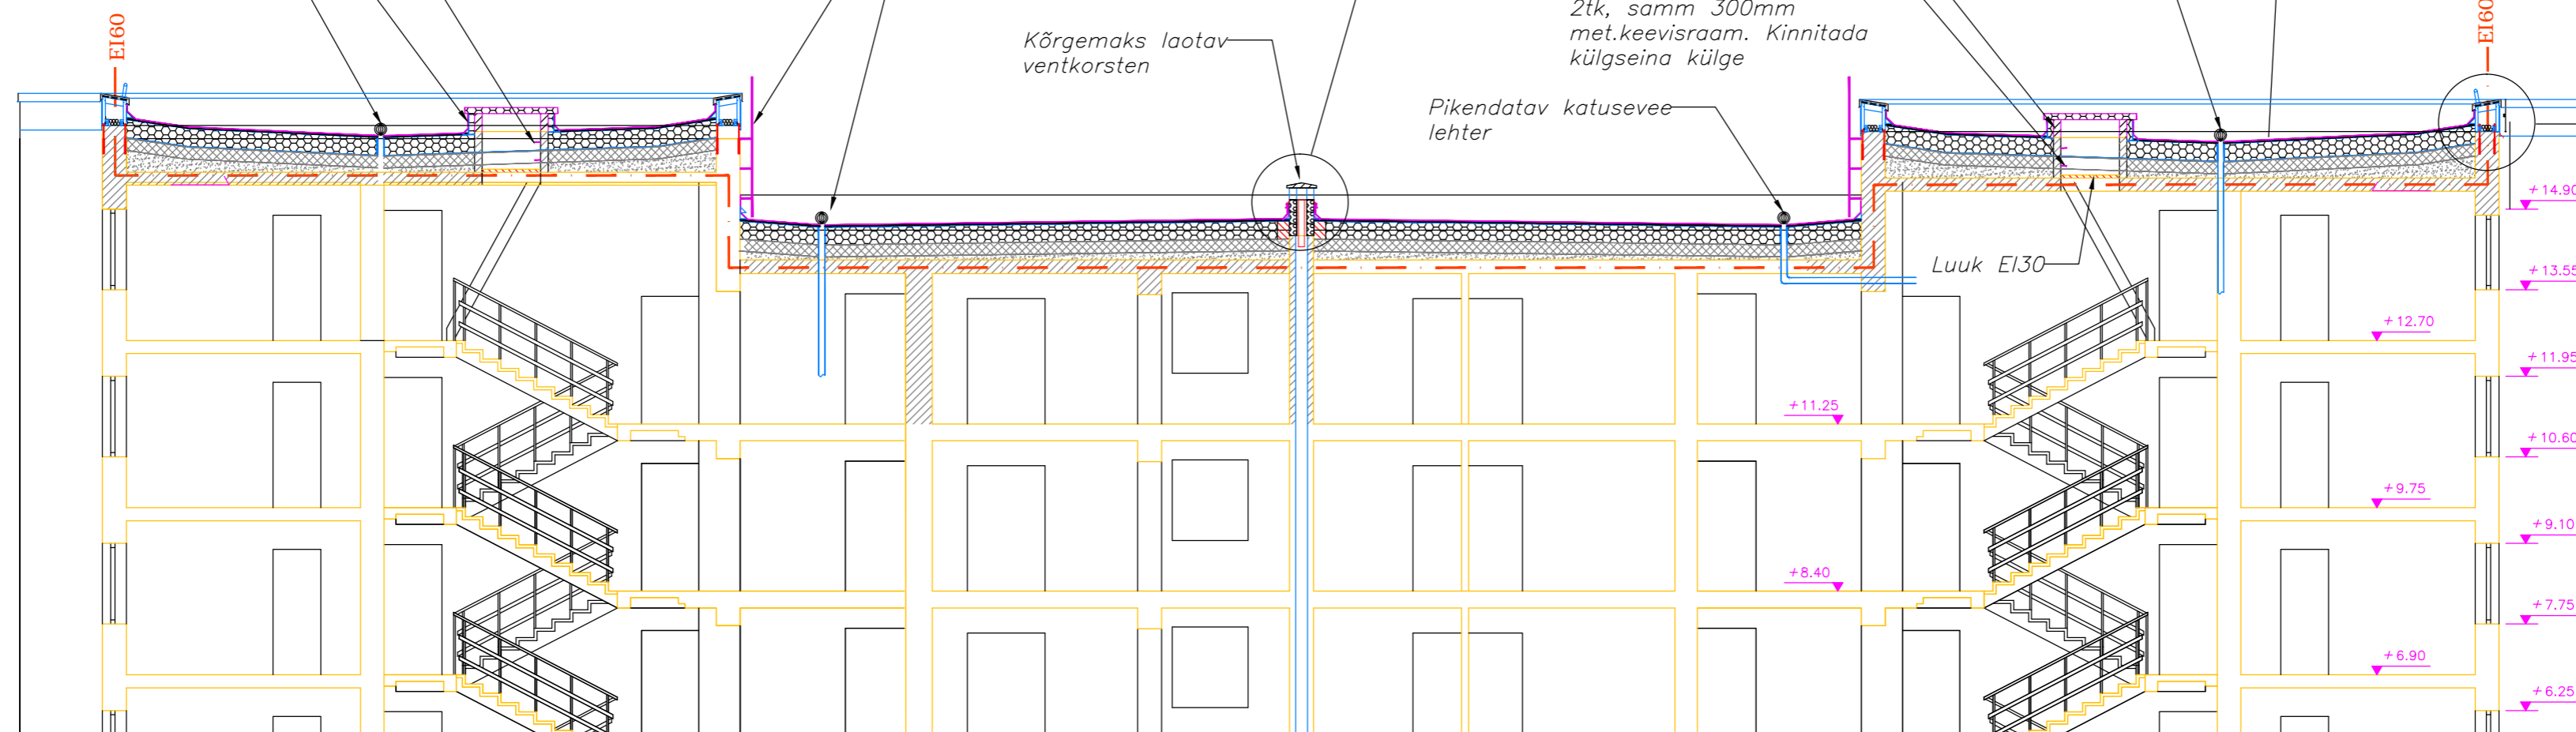

Töö liik:

Rekonstrueerimine

Joonise liik:

Jooniste nr (arv):

Põhiprojekt

Joonise nimetus:

Katuse lõige A-A

Mõõtkava:

M 1:100

Töö number:

15002

Tähis:


AE

Joonise number:

2

# 1 Sõlm C


M 1:10

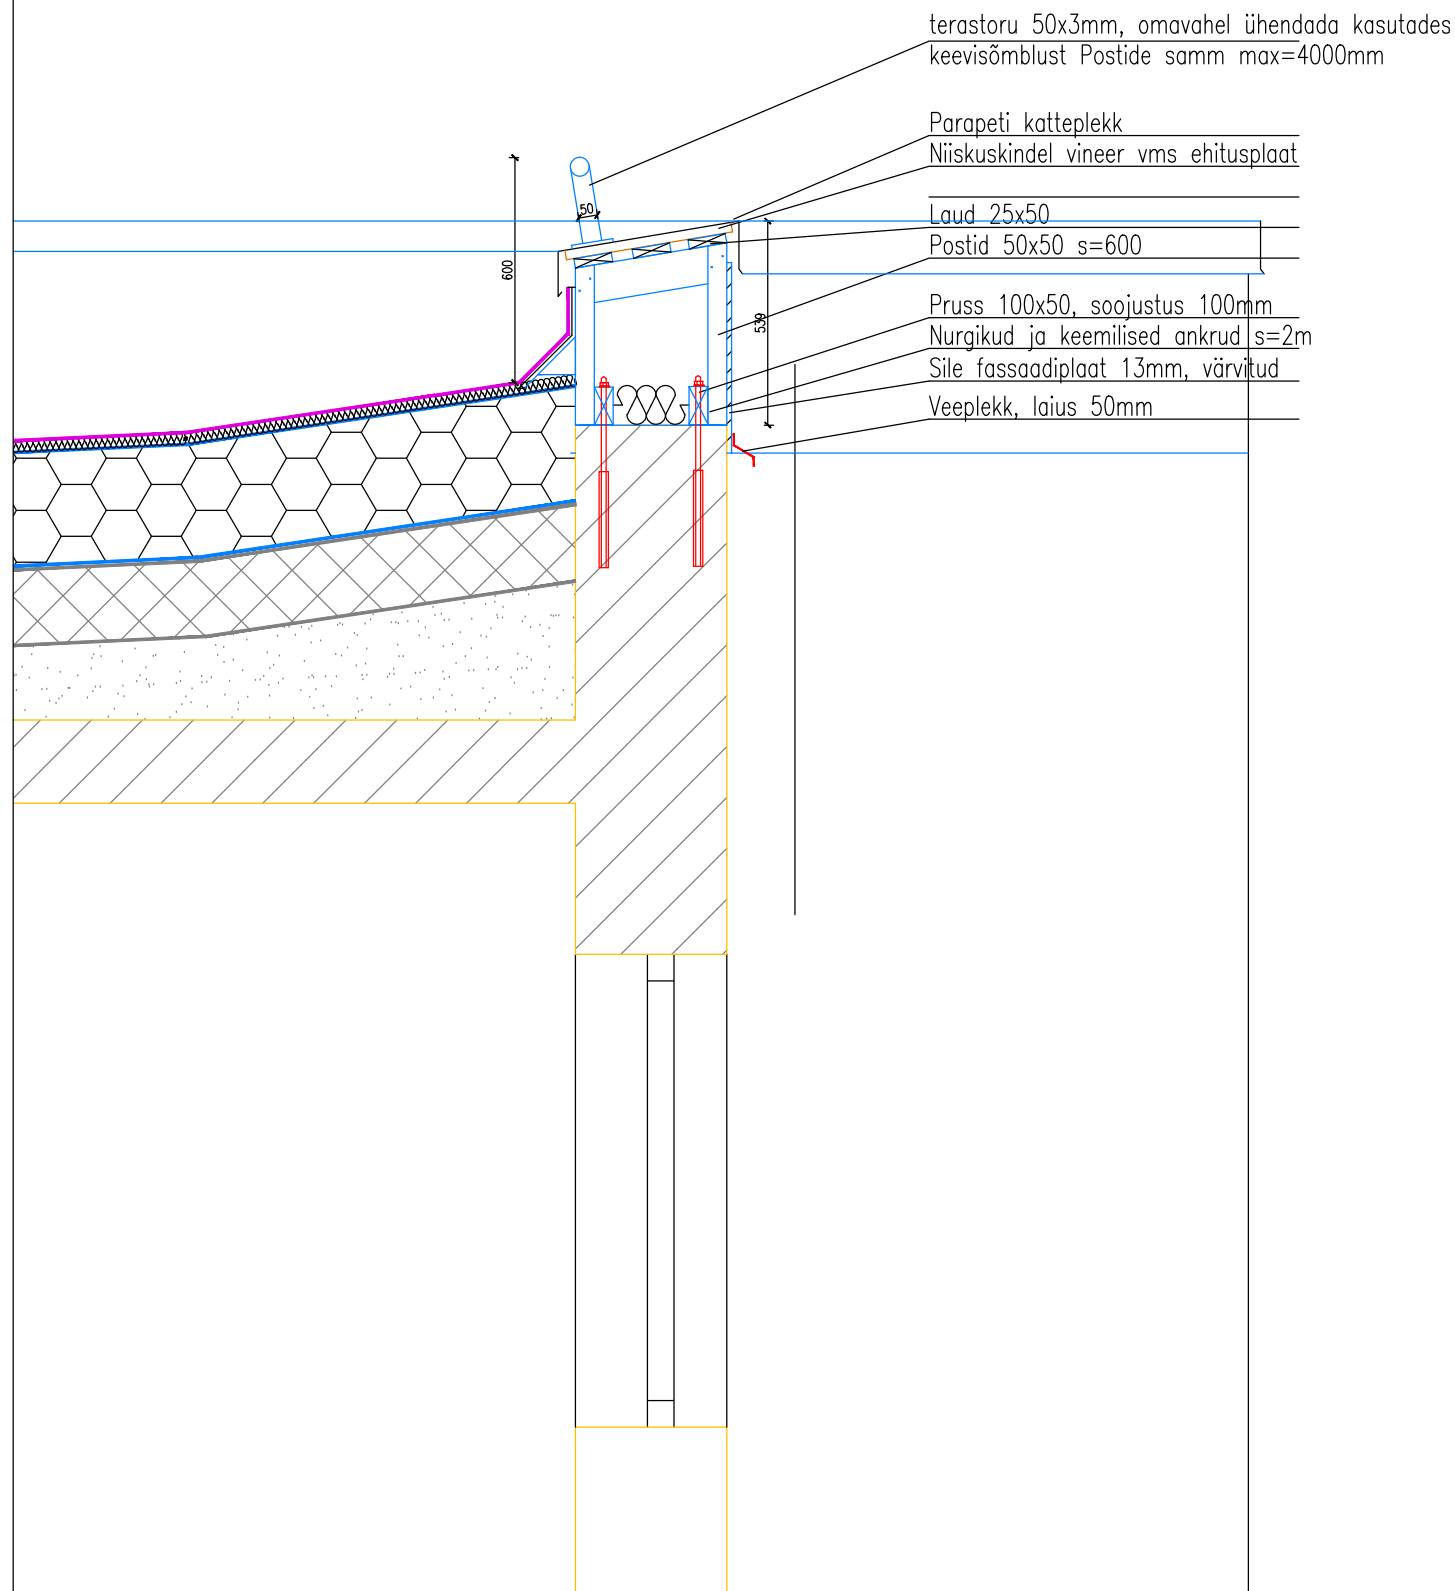

# 2 Sõlm B

M 1:10

- terastoru 50x3mm, omavahel ühendada kasutades keevisõmblust Postide samm max=4000mm
- Parapeti kateplekk (paksus min 7mm)
- Laud 25x100 vineeri alla  
Klots 50x50x50 igal postil (tuulutus)  
Tsingitud torust vent.korstna pikendus  
Postid 50x100 s=600
- Pruss 50x50
- Keemilised ankrud s=4m  
paigaldada malekorras  
Tüübel kinnitada ülevalt kolmandasse kiviritta  
Sile fassaadiplaat 13mm, värvitud  
Veeplekk, laius 50mm

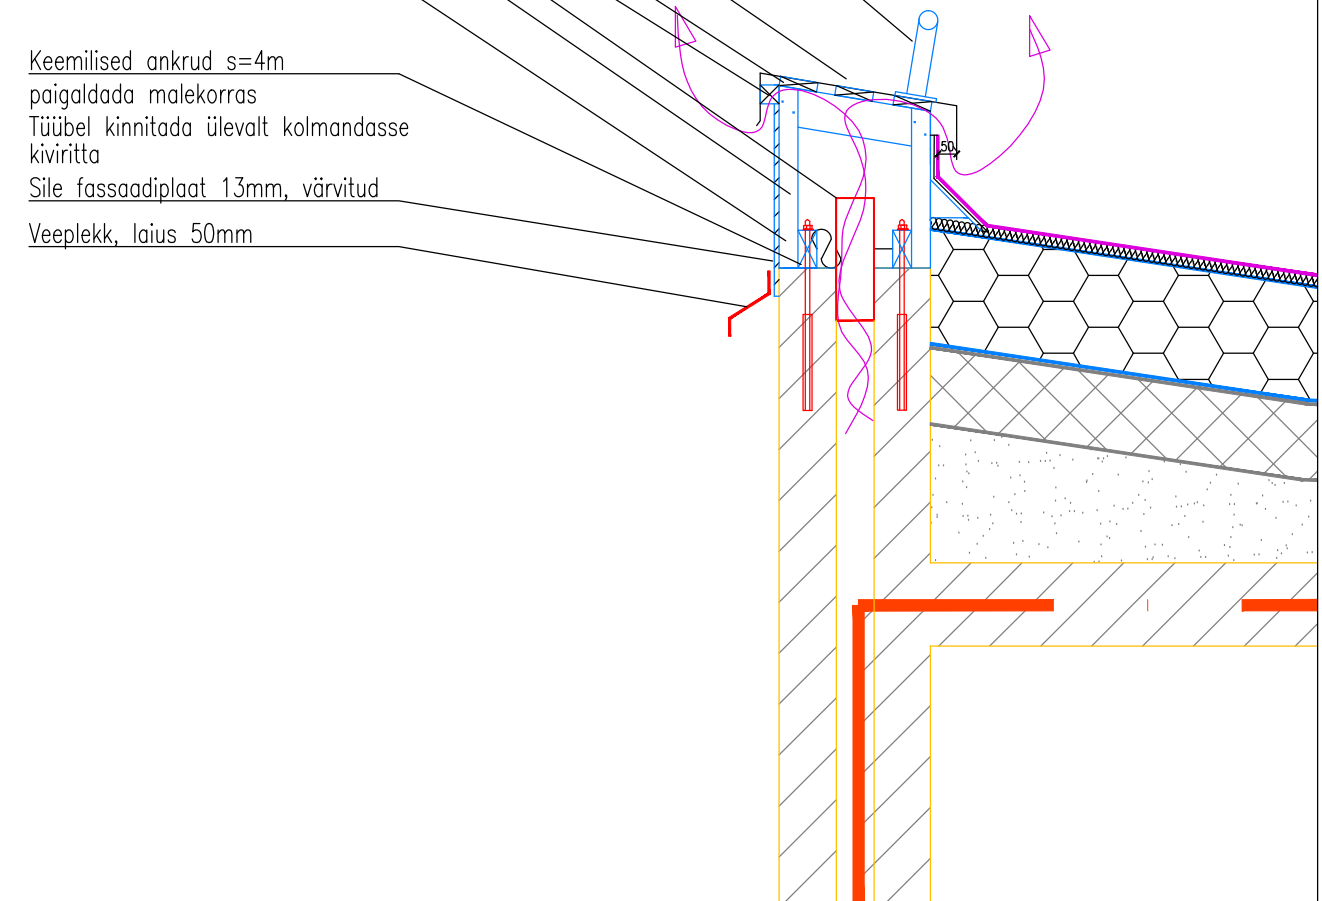


Töö liik:	<i>Rekonstrueerimine</i>	
Joonise liik:	<i>Põhiprojekt</i>	Jooniste nr (arv):
Joonise nimetus:	<i>Räästasõlmed</i>	Möötkava:
	<i>Sõlmed B ja C</i>	<i>M 1:10</i>
Töö number:	Tähis:	Joonise number:
<b>15002</b>	<b>AE</b>	<b>3</b>

2

## Sõlm B

M 1:10

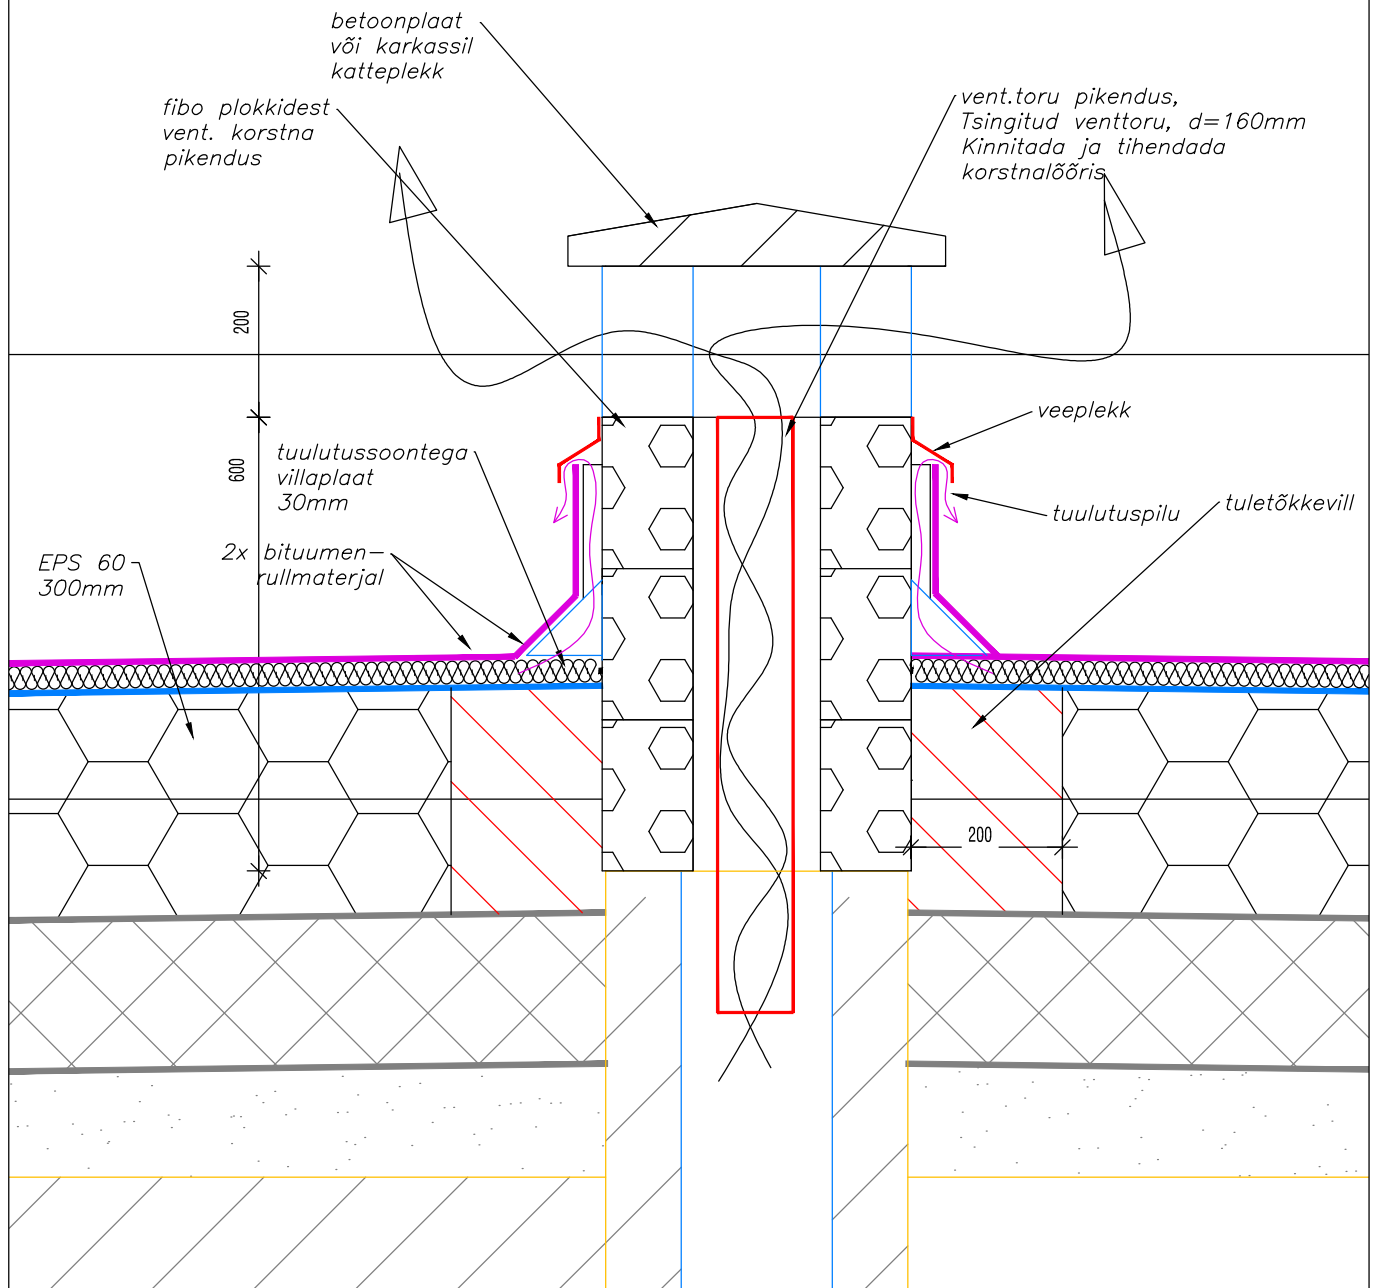

Töö liik:

Rekonstrueerimine

Joonise liik:

Jooniste nr (arv):

Põhiprojekt

Joonise nimetus:

Mõõtkava:

Vent. korstna pikendamine

M 1:10

Sõlm A

Töö number:

Tähis:

Joonise number:

15002

AE

4