


VAADE C

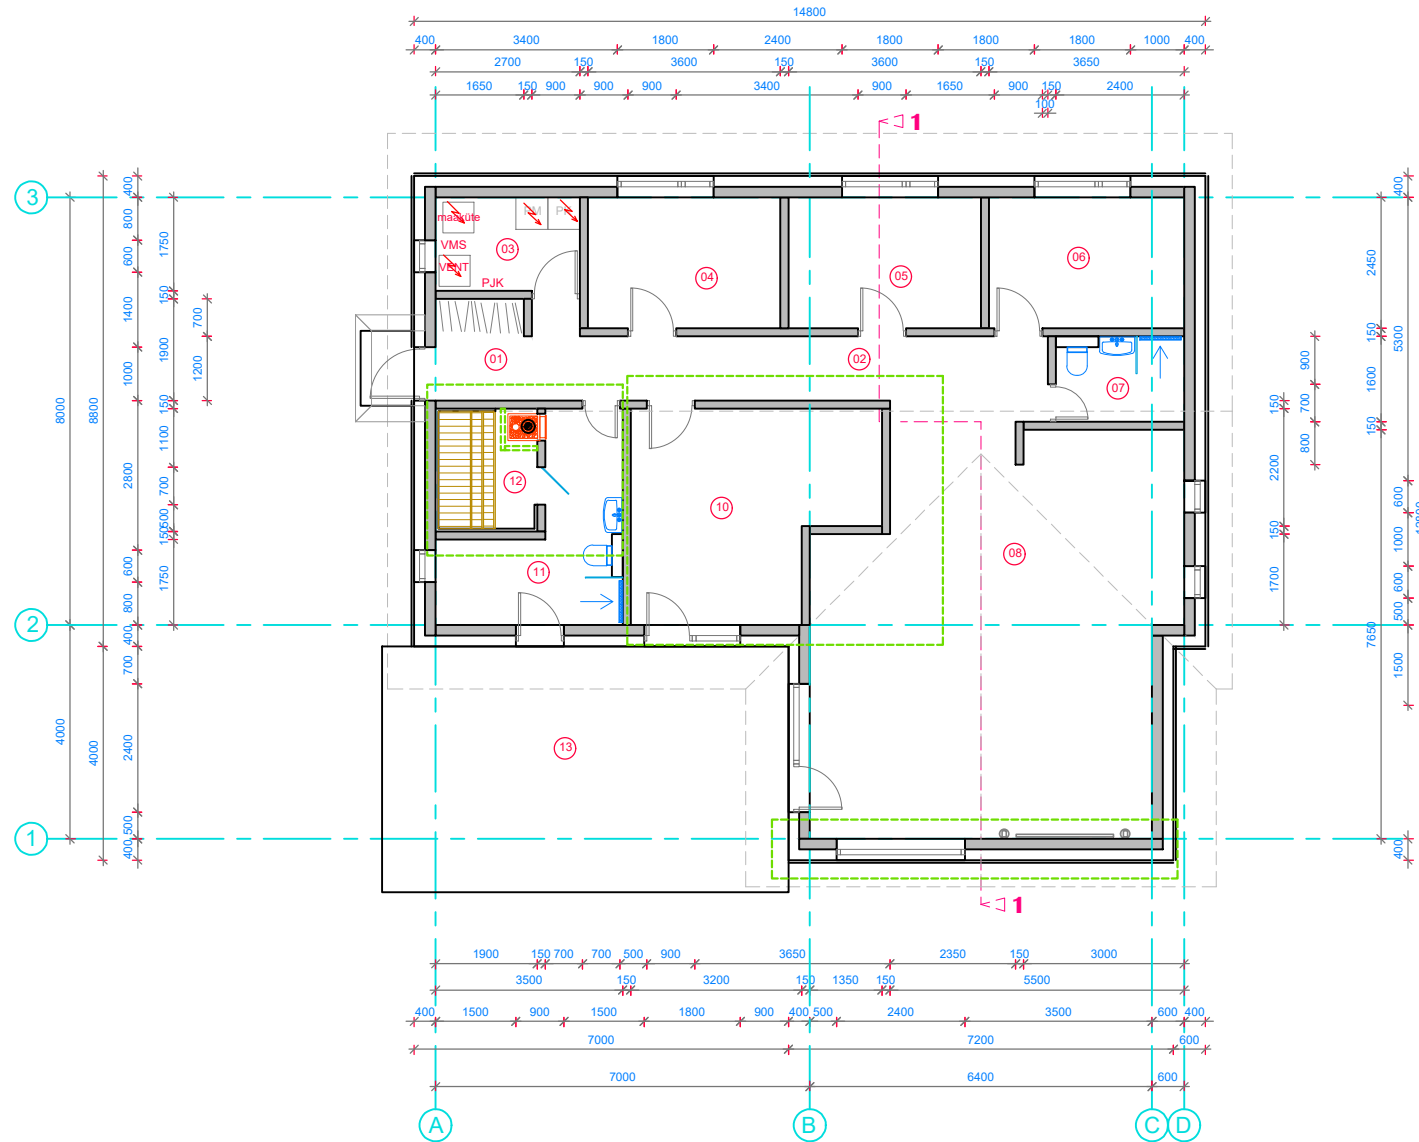

01	ESIK	3,2m ²	3,2m ²
02	KORIDOR	13,3m ²	13,4m ²
03	MAJANDUS	4,7m ²	4,7m ²
04	ABIRUUM	8,8m ²	8,8m ²
05	ABIRUUM	8,8m ²	8,8m ²
06	ABIRUUM	8,9m ²	8,9m ²
07	WC	3,8m ²	3,8m ²
08	PUHKERUUM	43,6m²	48,5m ²
09	PANIPAK	3,7m²	
10	ABIRUUM	16,0m²	16,3m ²
11	PESEMINE	9,2m ²	9,2m ²
12	LEIL	4m ²	4m ²
	SULETUD NETOPIND KOKKU	128,8m ²	129,6m ²
13	TERRASS	35m ²	35m ²
	EHITISEALUNE PIND	159m ²	159m ²

VAADE B

VAADE D

VAADE A

MUUDATUSED: MUUDETUD AKNA ASUKOHT RUUMIS NR. 10
 ÄRA JÄÄTUD KAMIN JA KORSTEN
 ÄRA JÄÄTUD RUUM NR. 09
 MUUTUNUD RUUMIDE 02, 08, 10 RUUTMEETRID
 ELEKTRIKERIS ASENDATUD PUIDUKERISEGA