


Vaade C

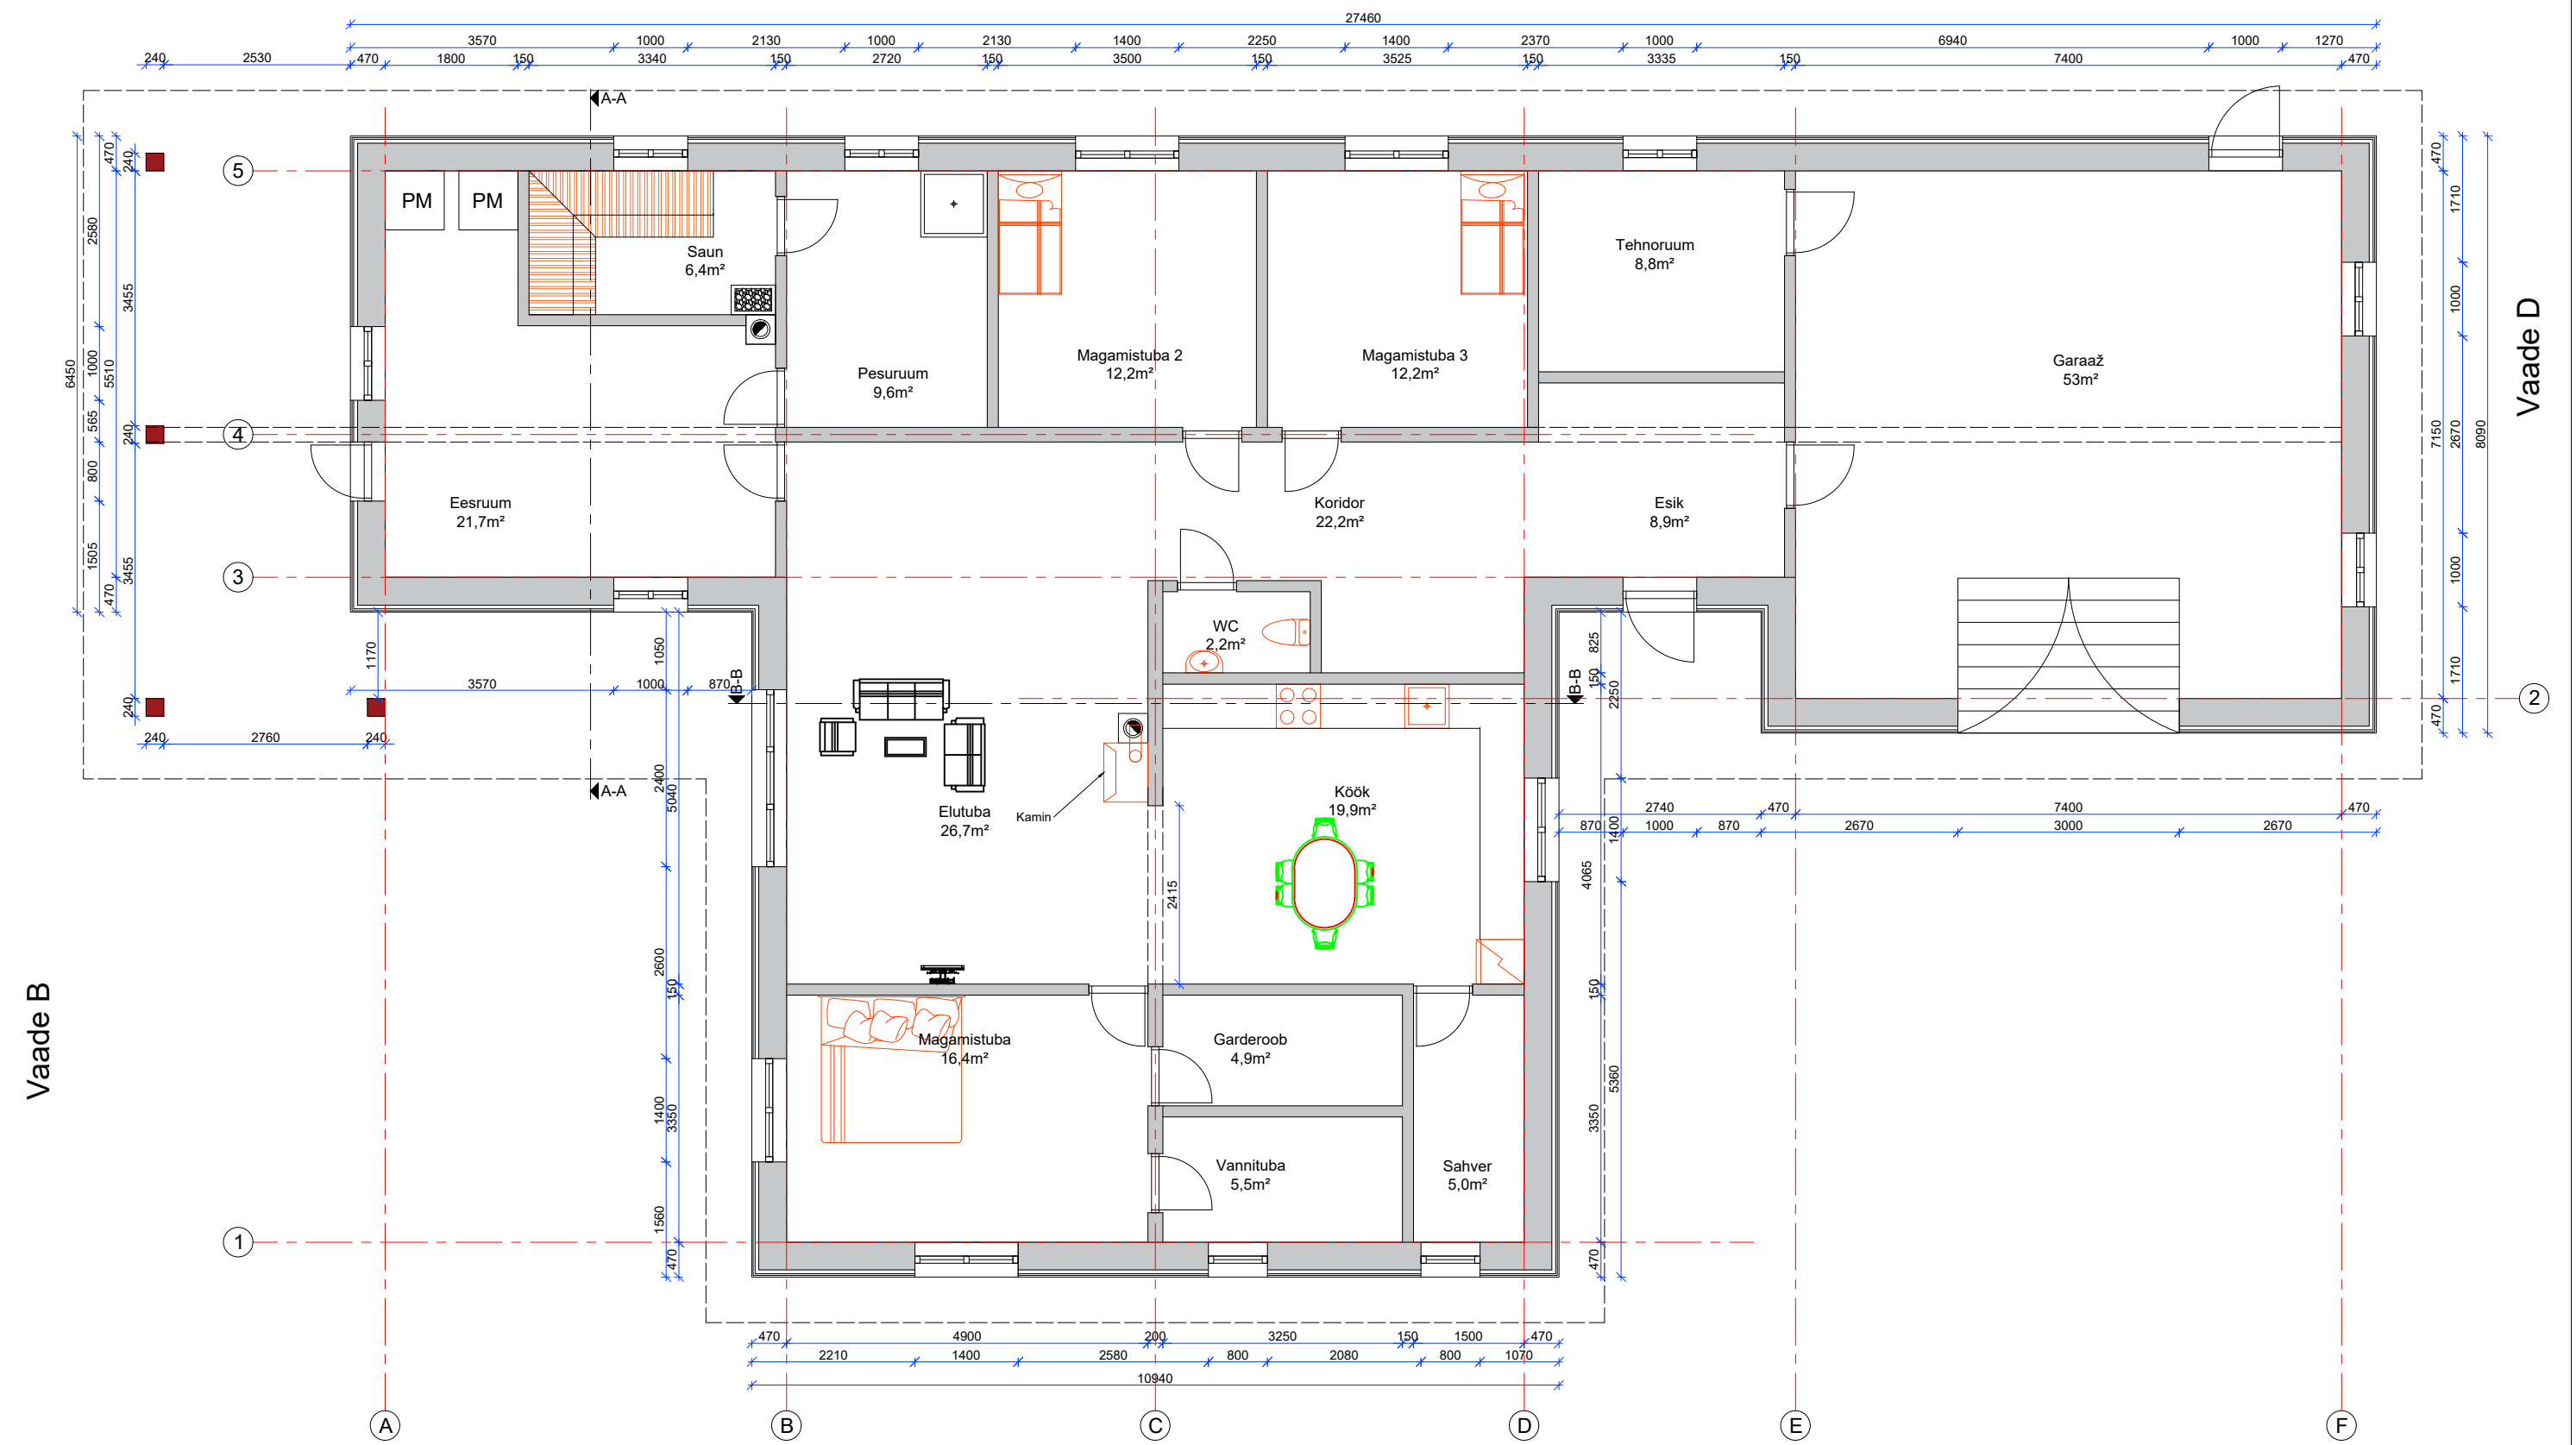

Vaade A

Objekt:	Elamu	Aadress:	Kusma, Tartu, Tartumaa
Joonis:	Elamu põhiplaan	Töö nr.:	EX271222
Tellijä:		Faali nimi:	EX271222_EP_AR-5-02_pohiplaan
Koostas:	EVOX OÜ Leetpõosa 16 Vahi alevik Tartu vald Tel:5233943 Reg.nr. 14390312 EEP004076	Staadium:	EP
		Formaat:	A4
		Mõõtkava:	M 1:125
Kontrollis:	Tatiana Zhuravleva Tase 7 Kutsetunnistus 142622	Kuupäev:	15.01.2023