


Akende spetsifikatsioon


Tähis	A-01	A-02	A-03	A-04	A-05
Ava mõõt	1,300×1,800	1,100×2,000	1,500×2,000	1,100×1,300	450×450
Avanemine	Ühepoolselt pöördatav	Kahepoolselt pöördatav	Äärmised aknapaanid kahepoolselt pöördatavad	Kahepoolselt pöördatav	Ühepoolselt pöördatav
Materjal	Puit	Puit	Puit	Puit	Puit
Asukoht	Ruum 001	Ruum 006	Ruum 006	Ruum 011	Ruum 012
Tulepüsivus	Nõuded puuduvad	Nõuded puuduvad	Nõuded puuduvad	Nõuded puuduvad	Nõuded puuduvad
Heliisolatsioon	Rw(C, Ctr) 45 (-1,-3)dB	Rw(C, Ctr) 45 (-1,-3)dB	Rw(C, Ctr) 45 (-1,-3)dB	Rw(C, Ctr) 45 (-1,-3)dB	Rw(C, Ctr) 45 (-1,-3)dB
Soojusläbivus	$U \leq 1.0 \text{ W/m}^2\text{K}$	$U \leq 1.0 \text{ W/m}^2\text{K}$	$U \leq 1.0 \text{ W/m}^2\text{K}$	$U \leq 1.0 \text{ W/m}^2\text{K}$	$U \leq 1.0 \text{ W/m}^2\text{K}$
Päikesekiirguse tegur (g-väärtus)	Nõudeid ei kohaldata	Nõudeid ei kohaldata	Nõudeid ei kohaldata	Nõudeid ei kohaldata	Nõudeid ei kohaldata
Õhuläbilaskvus	Klass 4	Klass 4	Klass 4	Klass 4	Klass 4
Vastupanu tuulekoormusele	C2	C2	C2	C2	C2
Veepidavus	7A	7A	7A	7A	7A
Klaas	kirgas, 2x klaaspakett +1x klaas	kirgas, 2x klaaspakett +1x klaas	kirgas, 2x klaaspakett +1x klaas	kirgas, 2x klaaspakett +1x klaas	kirgas, 2x klaaspakett +1x klaas

Viimistlus Naturaalne tume puit, aknaliistud hallid (RAL 7004 / NCS J488) Naturaalne tume puit, aknaliistud hallid (RAL 7004 / NCS J488) Naturaalne tume puit, aknaliistud hallid (RAL 7004 / NCS J488) Naturaalne tume puit, aknaliistud hallid (RAL 7004 / NCS J488) Naturaalne tume puit, aknaliistud hallid (RAL 7004 / NCS J488)

Plaan

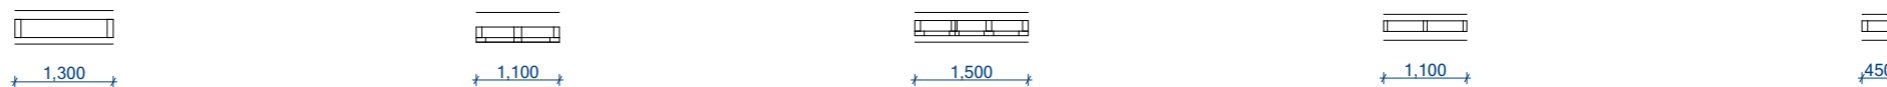

Vaade

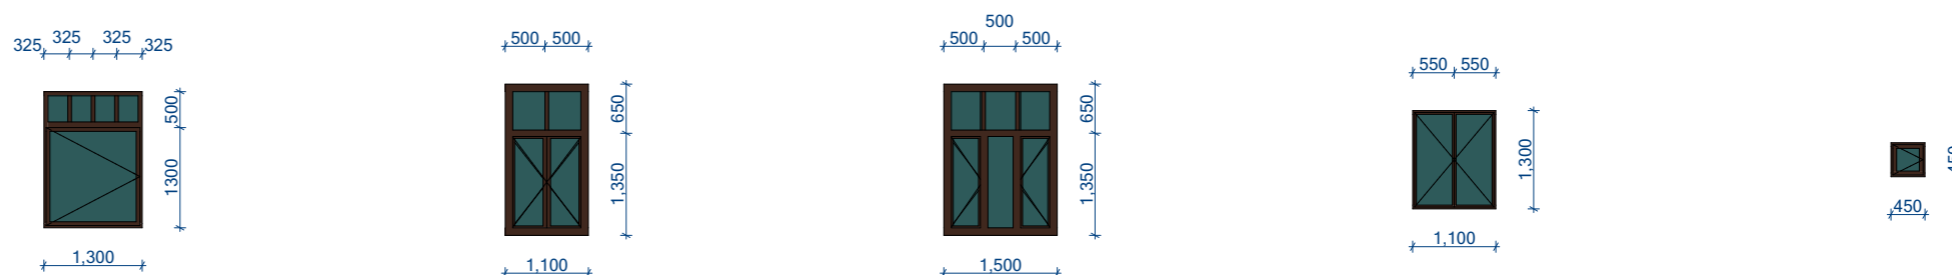

Kogus 2 2 1 1 1

- MÄRKUSED:**
1. ENNE AKENDE TELLIMIST TEOSTADA AVADE KONTROLLMÕÖDISTAMINE.
 2. AKNAD ON ESITATUD VÄLJASPOOLT VAADATUNA.
 3. AKNAD VARUSTADA LUKKUDE JA SULGURITEGA TELLIDAGA KOOSKOLASTATUD LUKUKAARDI ALUSEL
 4. AKNAD VARUSTADA AKNALAUDADEGA
 5. AKNAD ON KAHERAAMILISED (LAHUSRAAM) SISSE-VÄLJA AVANEVAD PUITAKNAD.
 6. AVATÄIDETE MÕÖDUD SPETSIFIKATSIOONIS JA JOONISTEL LÄHTUVAD AVADE SUURUSEST.