


Pistikupesa plaan 2 korrus

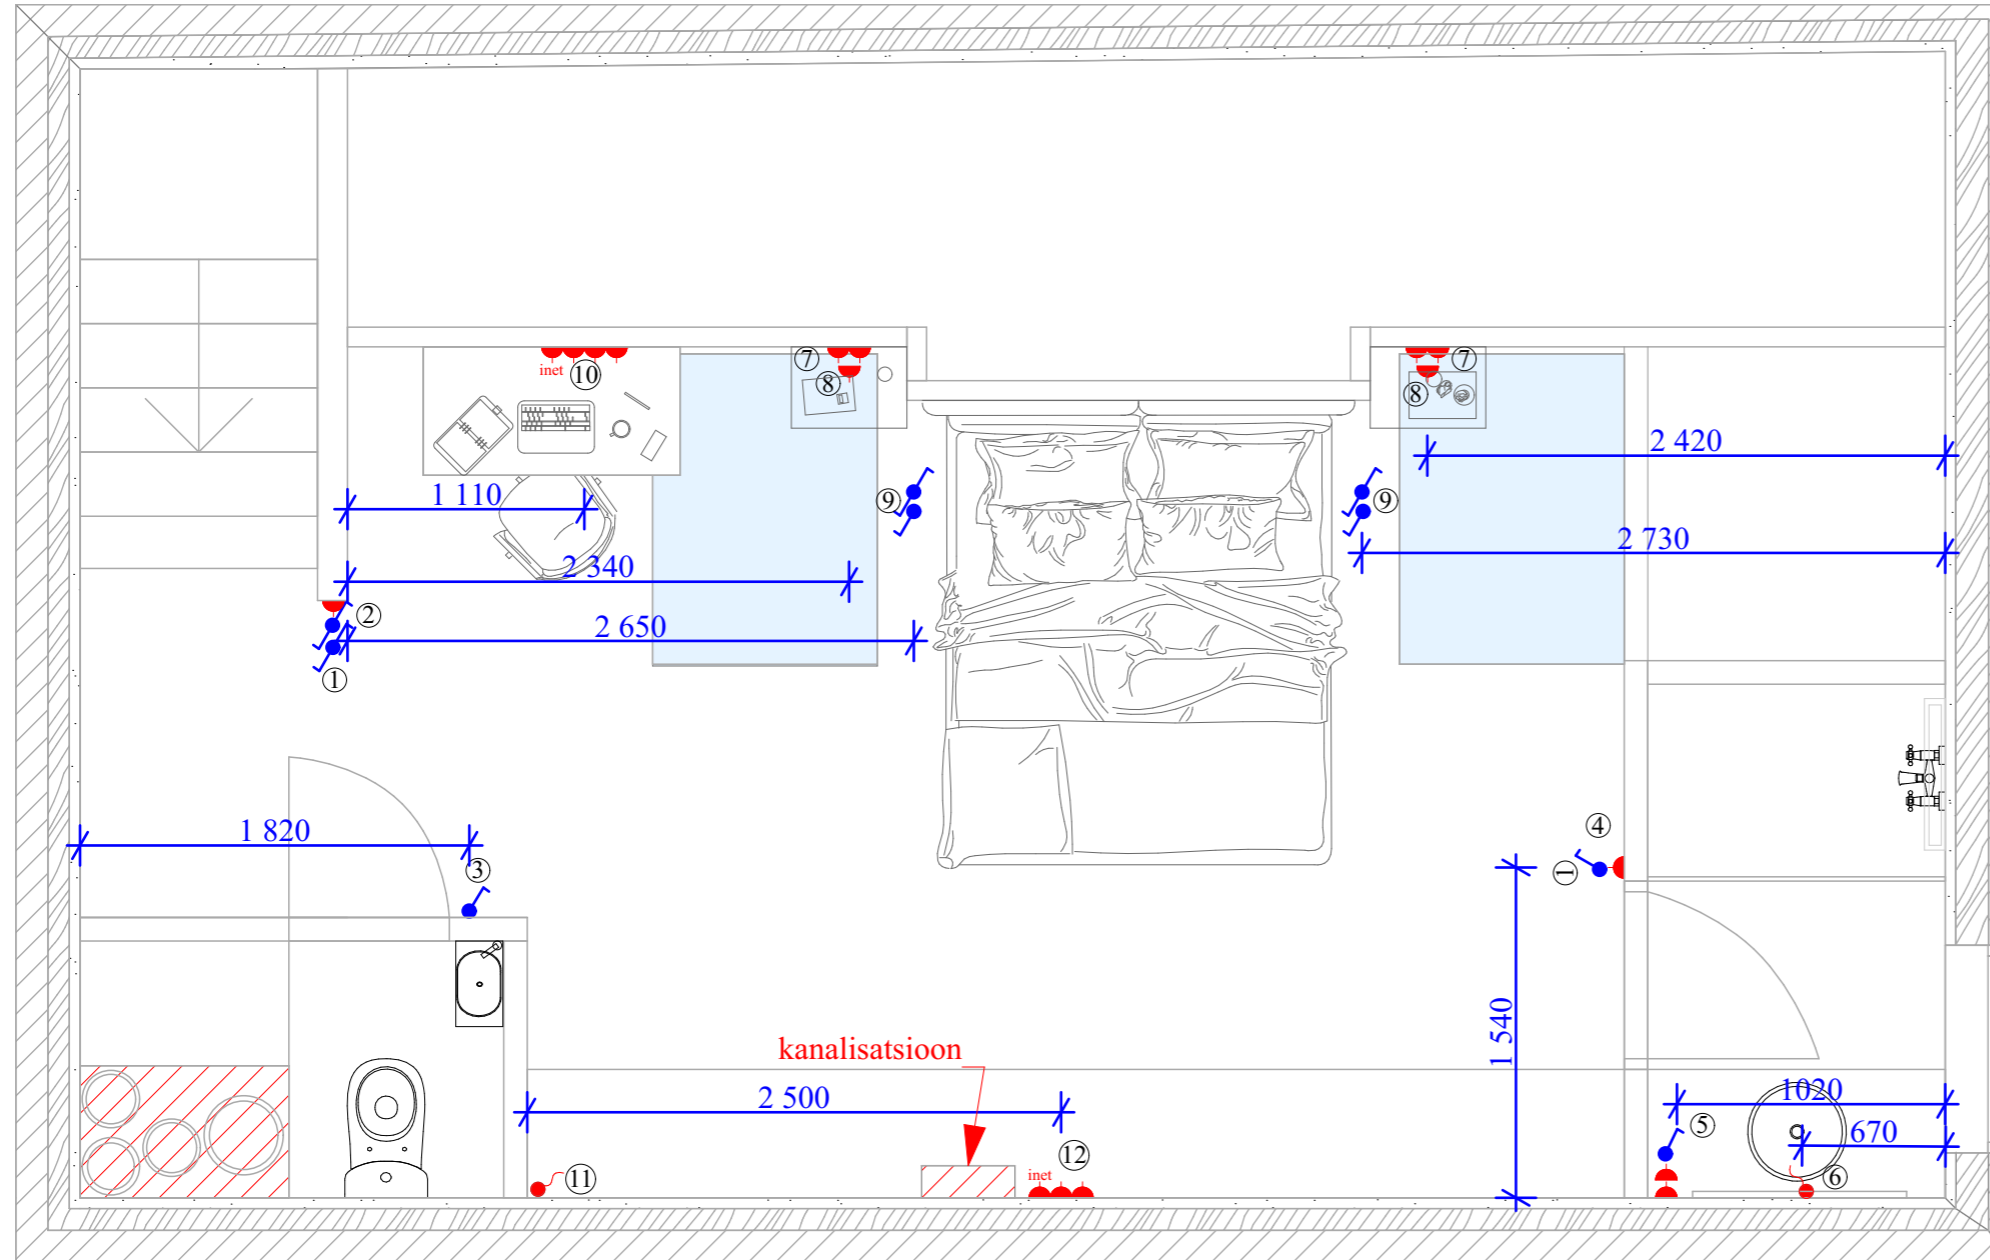

Nº	Nimetus	Üldvorm	H Põrandalt, mm	Märke	Nähtav Näh-ks
1	Pistikupesad kaasaskantavatele seadmetele		200		N
2	Veksellüüti Trepp/Magamistuba		1000		N
3	WC-lüüti		1000		N
4	Vannituba lüüti		1000		N
5	Peeglivalgusti lüüti / Pistikupesad		1100	IP44	N
6	Peeglivalgustile		1500		N-ks
7	Pistikupesad		750		N
8	Pistikupesa		200		N-ks
9	Seinalambi lüüti / Veksellüüti Magamistuba		700		N
10	Inet / Pistikupesa		200		N
11	Toiteots harutoosis riidekappi valgustusele		3000		N-ks
12	Inetpistik / pistikupesad		300		N

TINGMÄRGID

- Pistikupesa IP44
- Pistikupesa
- Interneti pistikupesa
- TV pistikupesa
- Toiteots harutoosis