




Vaade tagant
Mõõtkava 1:100

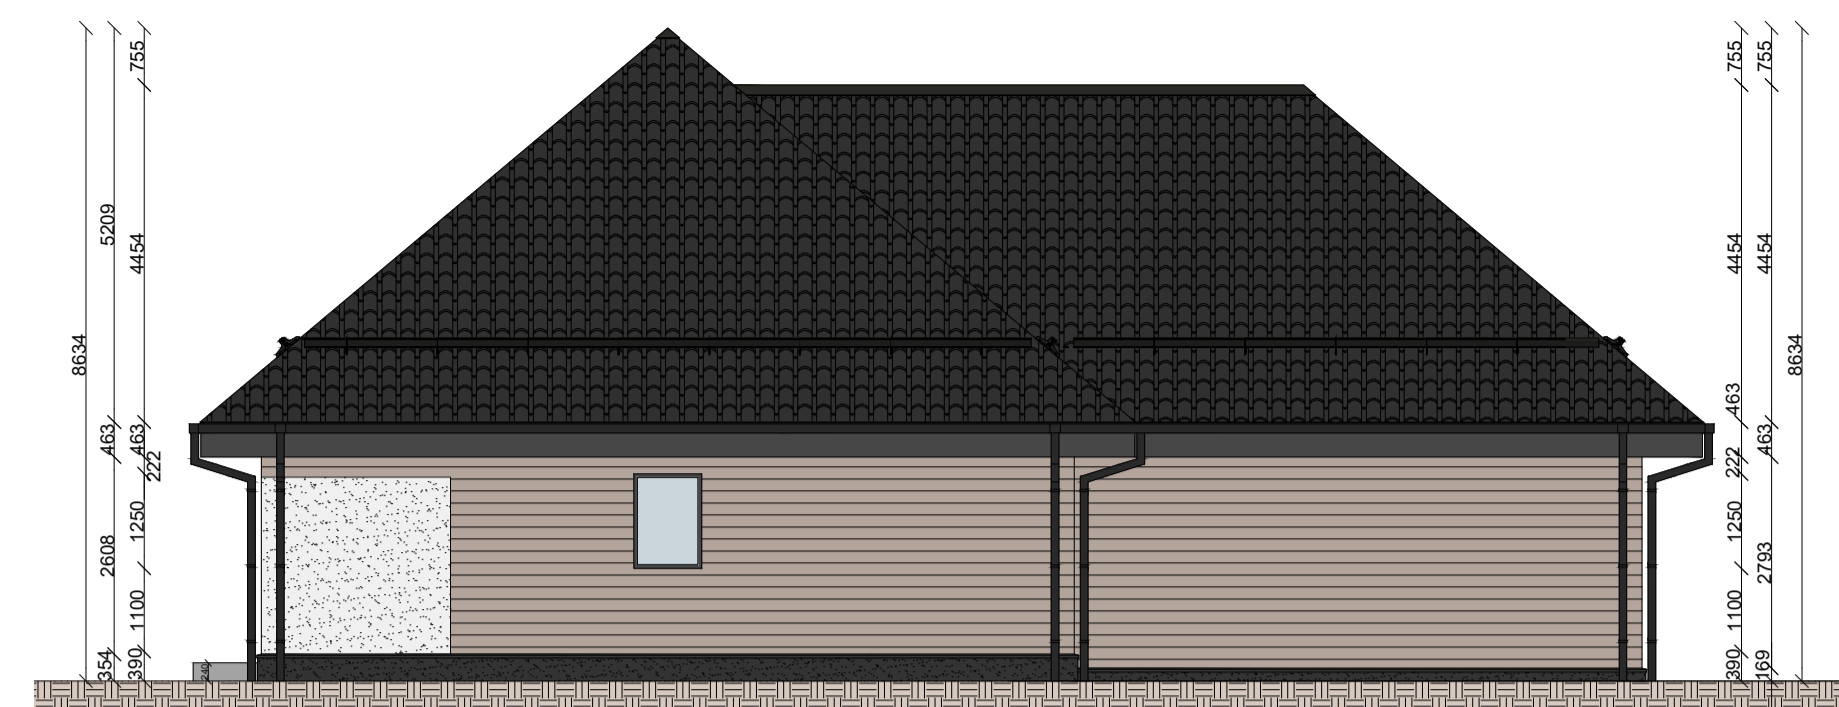

Vaade kül
Mõõtkava 1:100

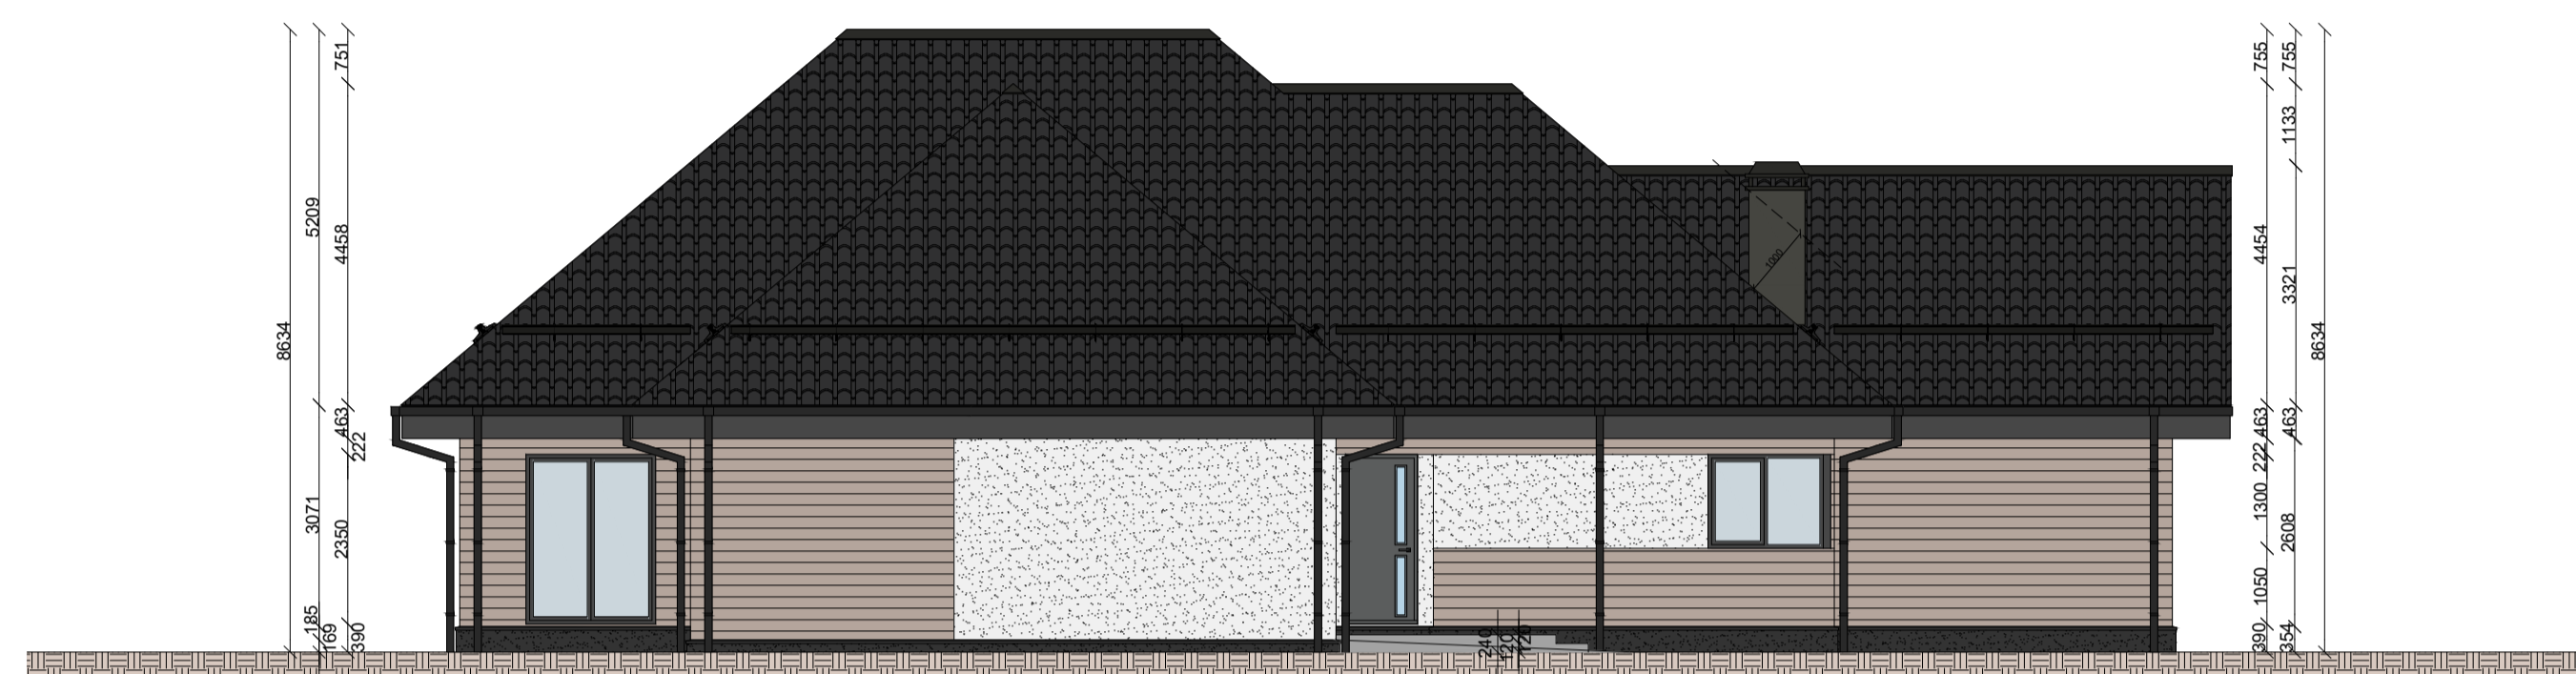

Vaade eest
Mõõtkava 1:100

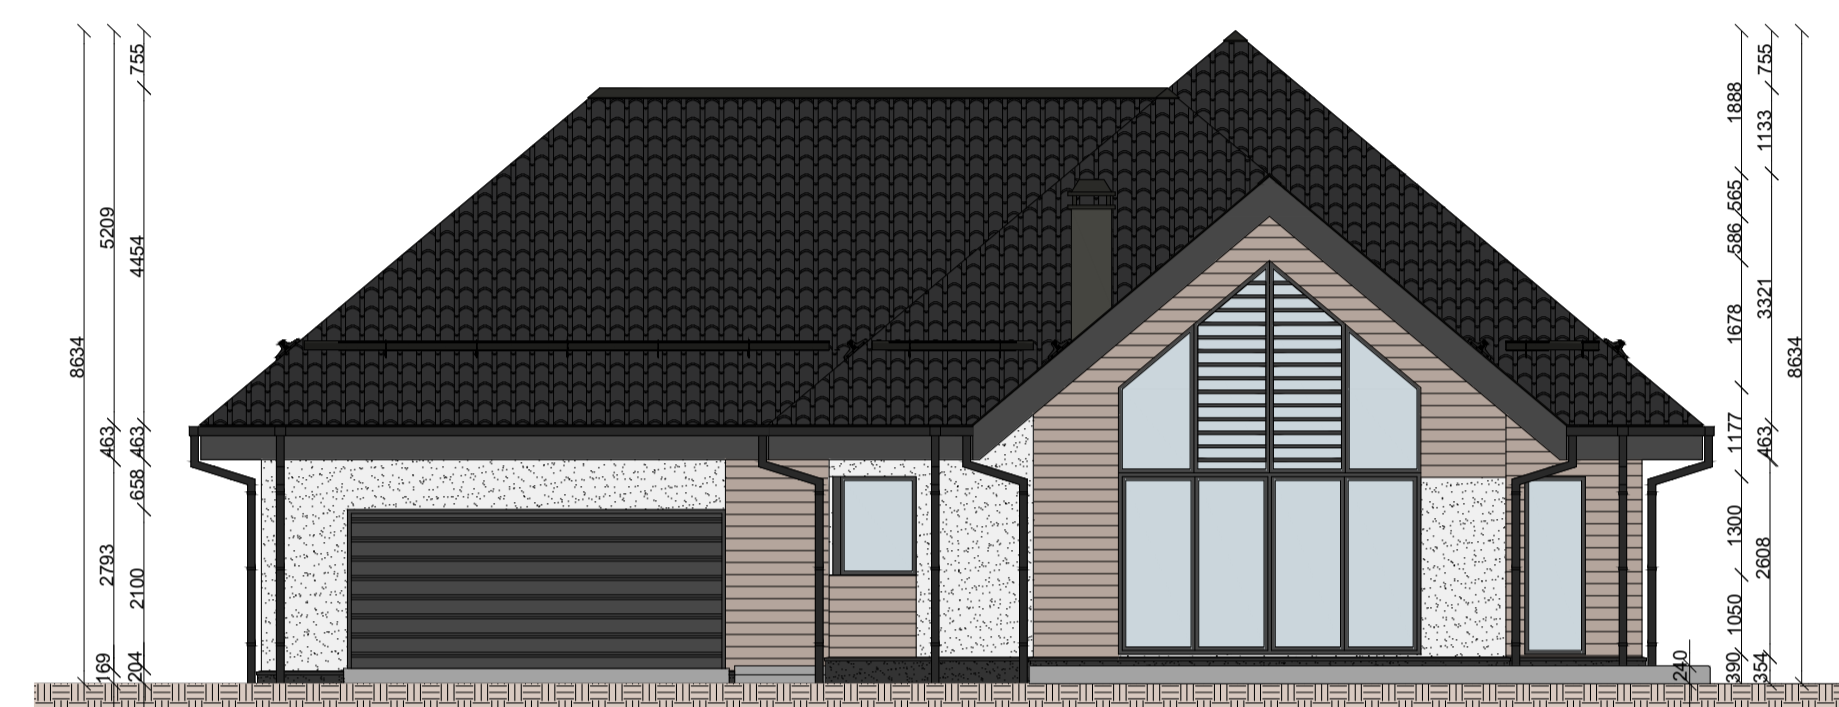

Vaade kül
Mõõtkava 1:100

AVADE MÕÕDUD TÄPSUSTADA ENNE AVATÄIDETE TELLIMIST KOHAPEAL EHTUSLIKE AVADE JÄRGI. TÄPSUTADA AVANEMISED.

KONSTRUKTIIVSED JOONISED LAHENDADA PÕHIPROJEKTIS, KONSTRUKTIIVSED MÕÕDUD EELDATUD

PAIGALDUSEL KASUTADA TOOTJA TERVIKLAHENDUSI ÜLE JOONISTE

KÕIK MÕÕDUD JA KÕRGUSMÄRGID KONTROLLIDA EHTITUSEL