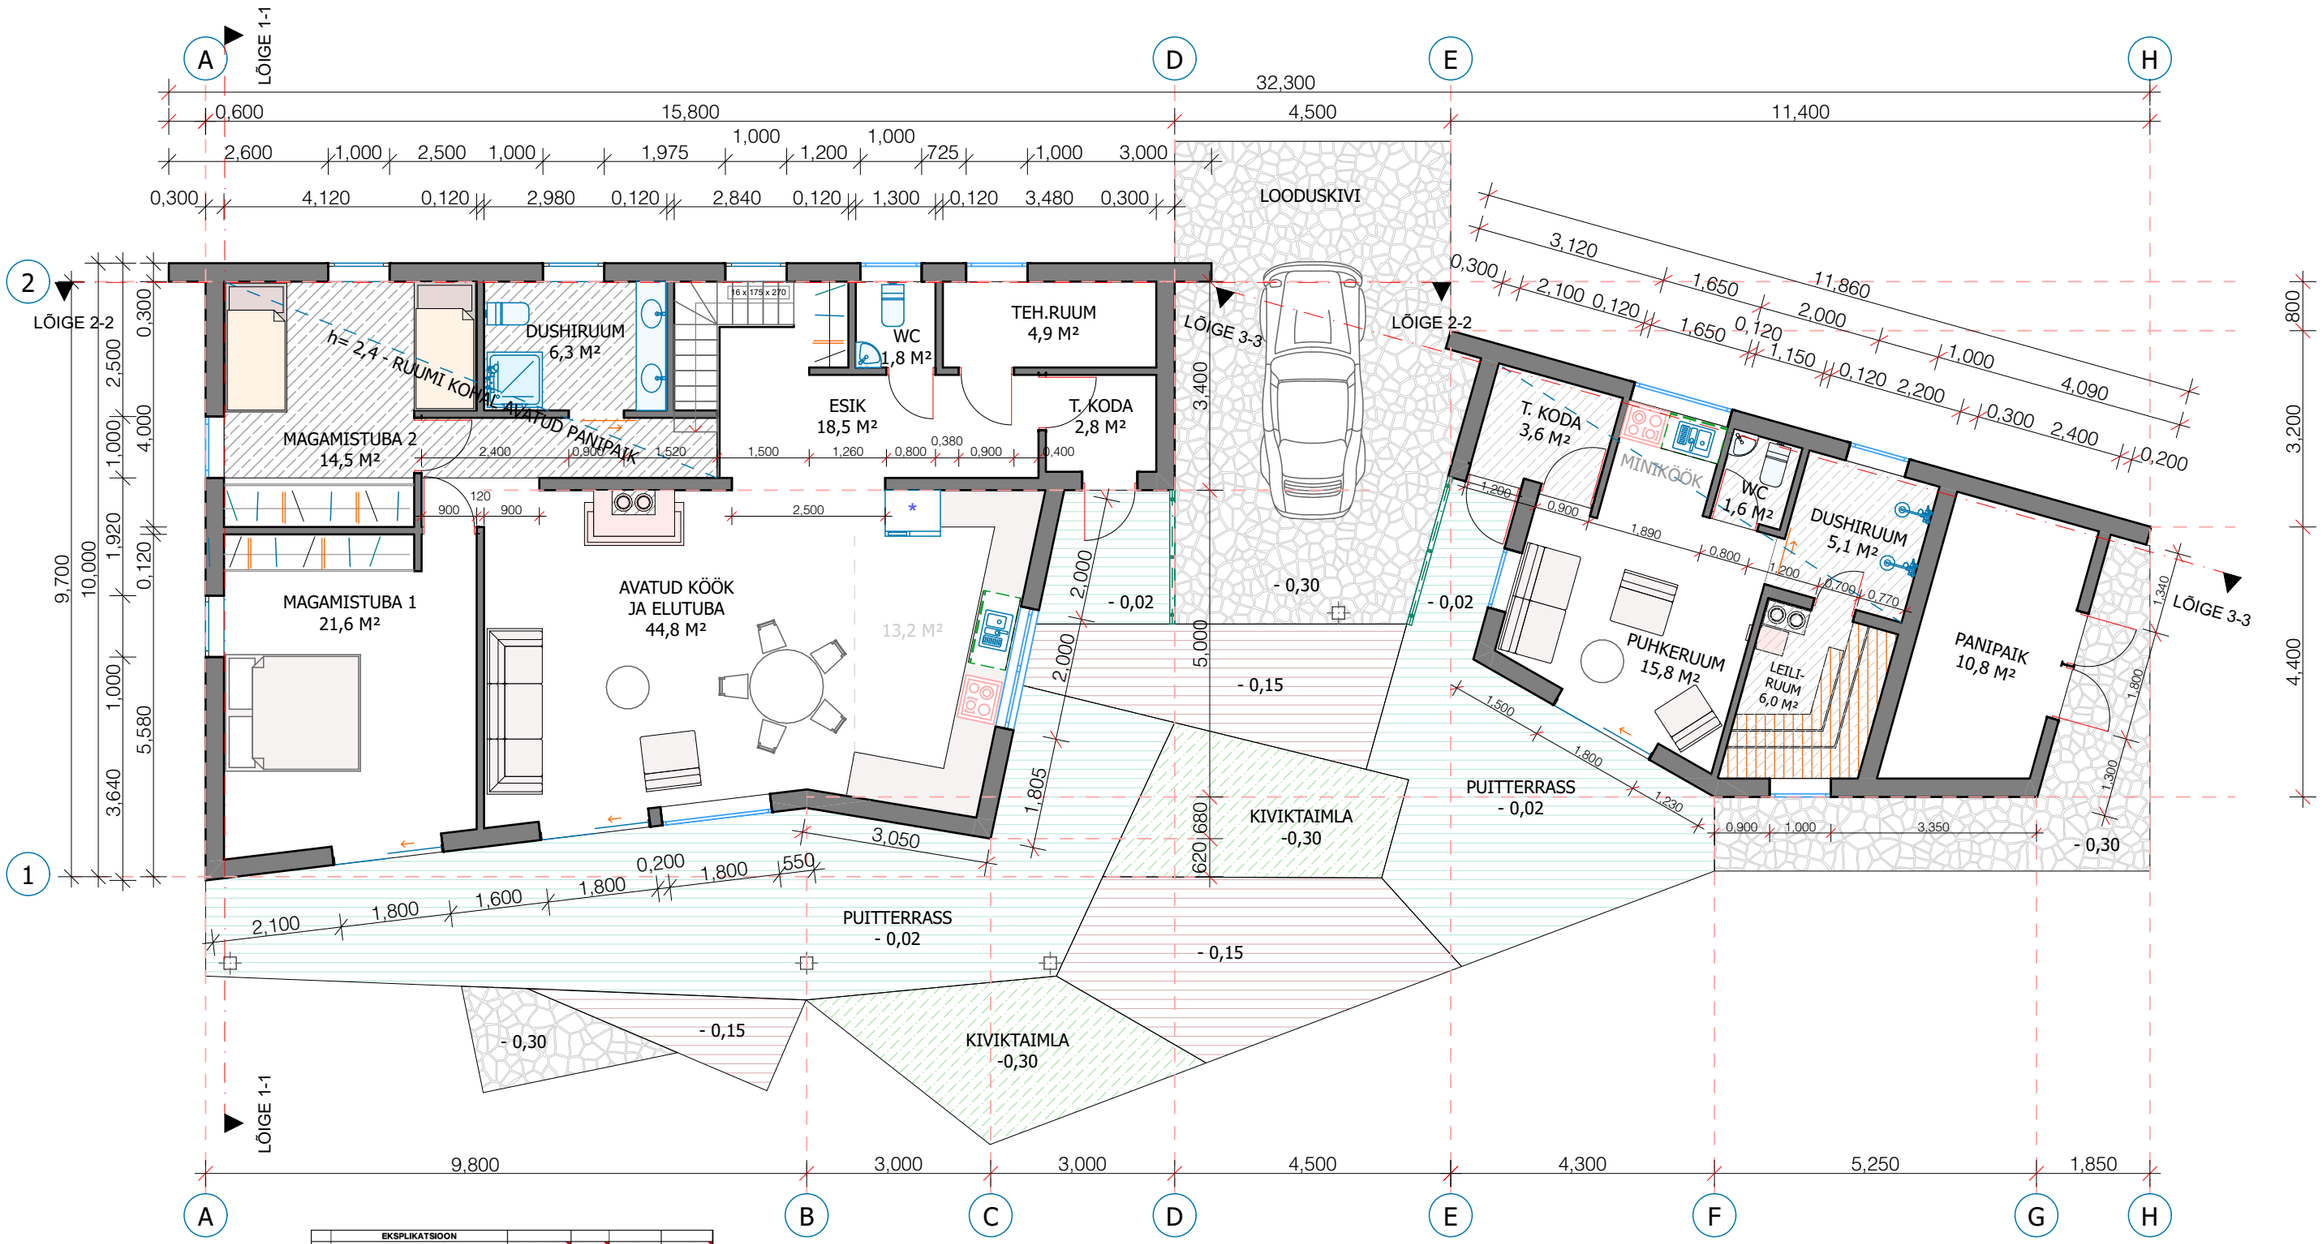

JRK NR	EKSPLIKATSIOON RUUMIDE NIMETUS	ELURUUMIDE PIND	TEHNO-PIND	AVATUD NETOPIND	SULETUD NETOPIND
	EALMU				
1	TUULEKODA	2,8			2,8
2	TEH.RUUM		4,9		4,9
3	WC 1	1,8			1,8
4	ESIK	18,5			18,5
5	DUSHIRUUM	6,3			6,3
6	MAGAMISTUBA 2	14,5			14,5
7	MAGAMISTUBA 1	21,6			21,6
8	AVATUD KÖÖ JA ELUTUBA	44,8			44,8
					0,0
	ELUMAJA KOKKU	**110,3**	**4,9**	**0,0**	**115,2**
	SAUN				
9	TUULEKODA	3,6			3,6
10	PUHKERUUM	15,8			15,8
11	WC	1,6			1,6
12	DUSHIRUUM	5,1			5,1
13	LEILIRUUM	6			6
14	PANIPAIK	10,8			10,8
	SAUN KOKKU	**42,9**	**0,0**	**0,0**	**42,9**
	HOONES KOKKU	**153,2**	**4,9**	**0,0**	**158,1**
	KÕETAV PIND				**147,3**

VÄLISSEIN	**300 MM**
VOODRILAUD	22 MM
DISTANTSLIIST	25 MM
TUULETÕKKEPLAAT	13 MM
DISTANTSLIIST	25 MM
TERMOPROFIIL JA SOOJUSTUS / PUR	200 MM
AURUTÕKKEKILE	
ERIKÕVA KIPSPLAAT	13 MM
VIIMISTLUS	

ÜKSIKELAMU

EHITISE NIMI JA ASUKOHT: **KIVIKÜLA HAAPSALU LINN**

TELLIJA

STAADIUM : **EELPROJEKT**

JOONISE NIMI :

ESIMESE KORRUSE PLAAN

FORMAAT A3

MÕÕTKAVA **1:100**

JOONISE NR. 095_EP_AR-5-01_v01_1-KORRUS

KOOSTATUD 01.05.24

MUUDATUS 03.02.25