


## Lõige -vaade S14

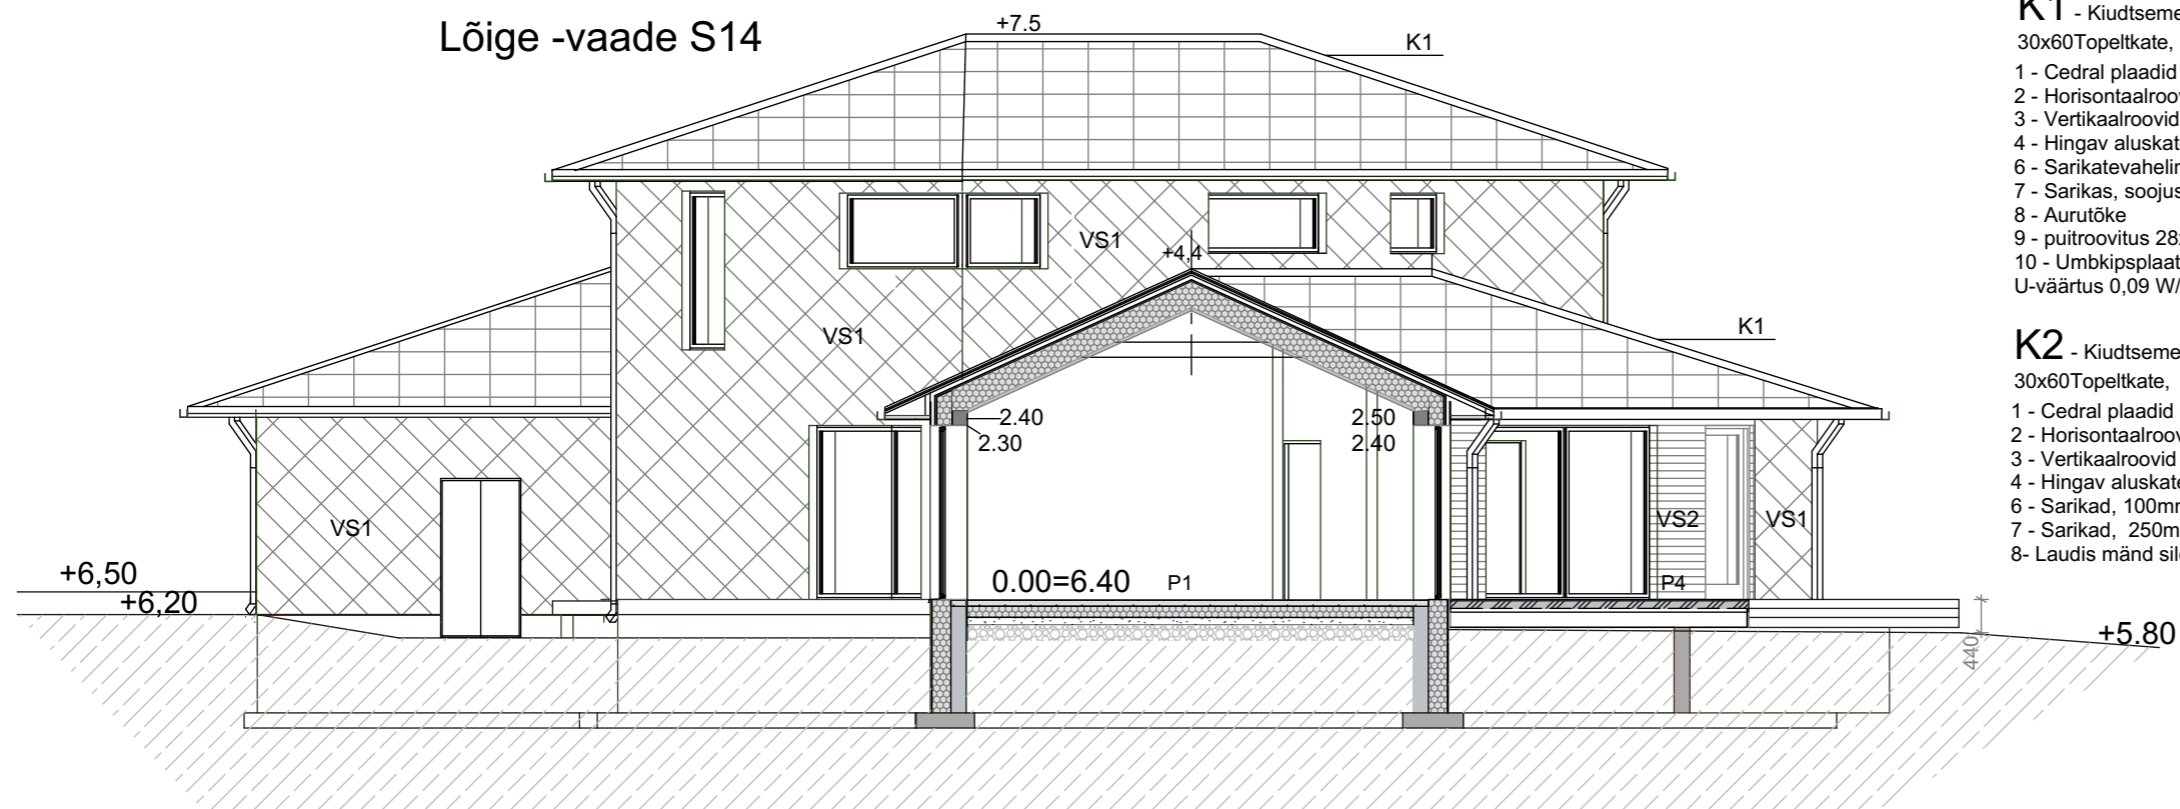


### K1 - Kiudsement katuseplaat CEDRAL

- 30x60 Topeltkate, sinakasmust sile
- 1 - Cedral plaadid (Kinnitus vastavalt tootja juhendile)
  - 2 - Horisontaalroovid 45x45mm
  - 3 - Vertikaalroovid 45x70mm
  - 4 - Hingav aluskate/tuuletõke
  - 6 - Sarikatevaheline soojustus kivivill Paroc Ultra 100mm
  - 7 - Sarikas, soojustus kivivill Paroc Ultra 250mm
  - 8 - Aurutõke
  - 9 - puitroovitus 28x70mm
  - 10 - Umbkipsplaat 13 mm, pahtel, värv.
- U-väärtus 0,09 W/m<sup>2</sup>K

### K2 - Kiudsement katuseplaat CEDRAL

- 30x60 Topeltkate, sinakasmust sile
- 1 - Cedral plaadid (Kinnitus vastavalt tootja juhendile)
  - 2 - Horisontaalroovid 45x45mm
  - 3 - Vertikaalroovid 45x70mm
  - 4 - Hingav aluskate/tuuletõke
  - 6 - Sarikad, 100mm
  - 7 - Sarikad, 250mm
  - 8 - Laudis mänd sile 150 mm, Puidukaitsevahend Osmo õli toonimata.

## Lõige S06

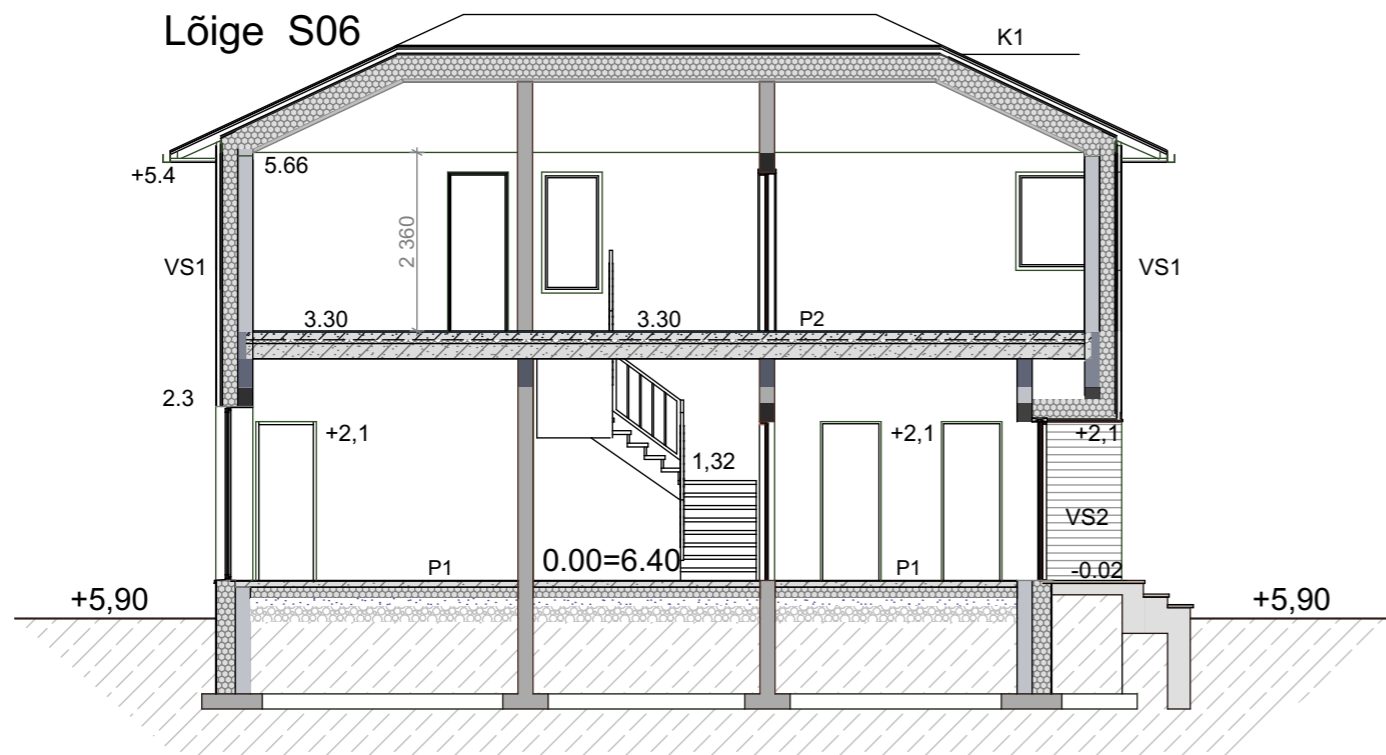

### VS1 CEDRAL tsementkiudplaat 30x60 horisontaalkate

- sinakasmust sile.
- 1/ Tsementkiudplaat, paigaldus vastavalt tootja juhisele.
  - 2 - Horisontaalroovid 45x25 mm
  - 3 - Vertikaalprussid 45x70mm
  - 4 - Soojustuskiht PIR plaat 200mm
  - 5 - Fibo kergplokk 200mm
  - 6 - krohv pahtel värv
- U-väärtus 0,1 W/m<sup>2</sup>K

### VS2 Laudis mänd sile horisontaalne 150 mm.

- 1- Laudis
  - 2 - Horisontaalroovid 45x25 mm
  - 3 - Vertikaalprussid 45x70mm
  - 4 - Soojustuskiht PIR plaat 200mm
  - 5 - Fibo kergplokk 200mm
  - 6 - krohv pahtel värv
- U-väärtus 0,1 W/m<sup>2</sup>K

### VS3 CEDRAL tsementkiudplaat 30x60 horisontaalkate

- sinakasmust sile.
- 1/ Tsementkiudplaat, paigaldus vastavalt tootja juhisele.
  - 2 - Horisontaalroovid 45x25 mm
  - 3 - Vertikaalprussid 45x70m
  - 4 - Puitkarkass/kandev osa raam 50X150
  - 5 - roovitus vertikaalne 45x25
  - 6 - Laudis mänd sile horisontaalne puidukaitsevahend OSMO õli värvitu

### P3 Põrand varikatuse alune

- 1- betoonkivisillutis must 80 mm
- 2- liivalus
- 3- killustikalus

### S1 Sokkel

- 1- Sokliplaat Tempsi base hall
- 2- Soojustus EPS 250 mm
- 3- Fibo Vundamendiplokk

### P4 Terrass

- 1- Terrassilaudis sügavimmutusega, sile pool peal vimistletud OSMO terrassiõli värvitu
- 2- Kandetalastik puit, sügavimmutusega
- 3- Betoonist terrassitala alusplokid

### P1 Põrand pinnasel

- 1- parkett/ või ker. plaat
- 2- aluskate või plaadiliim+ hüdroisolatsioon
- 3- betoon, põrandaküttetorustik 80mm
- 4- soojustus EPS 200 mm
- 5- ehituskile/radoonitõkkekile
- 6- tihendatud liiv
- 7-killustik

### P2 Põrand vahelael

- 1- parkett/ või ker. plaat
- 2- aluskate või plaadiliim+ hüdroisolatsioon
- 3- betoon, põrandaküttetorustik 80 mm
- 4-sammumüra -isolatsioonimaterjal 50 mm
- 5- monteeritav betoonpaneel 220 mm pahtel, värv