


1. Välisseinad – vert. voodrilaud tumepruun peits, hor. voodrilaud beez peits
2. Katus – PVC rullmaterjal
3. Sokkel – krohvitud, hall

Vihmaveeüsteem, tumepruun; RR32
 Parapetiplekid, tumepruun RR32
 Aknad, puit–alumiinium profiil, tumepruun
 Välisuks tumepruun

VAADE LÄÄNEST

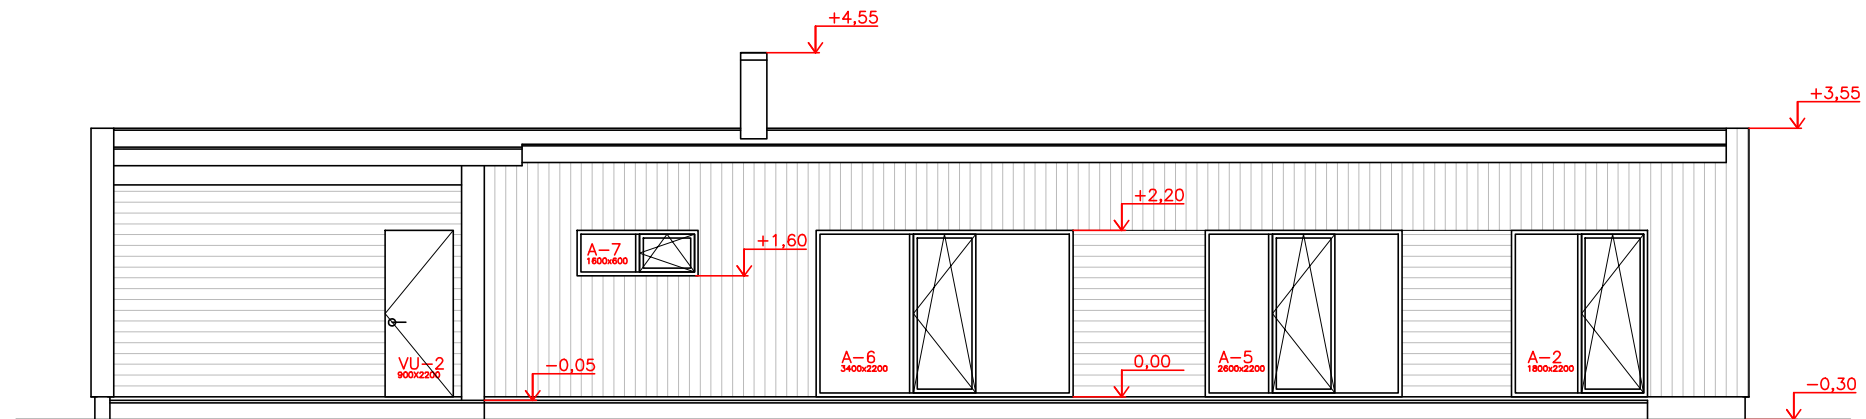

VAADE PÕHJAST

