
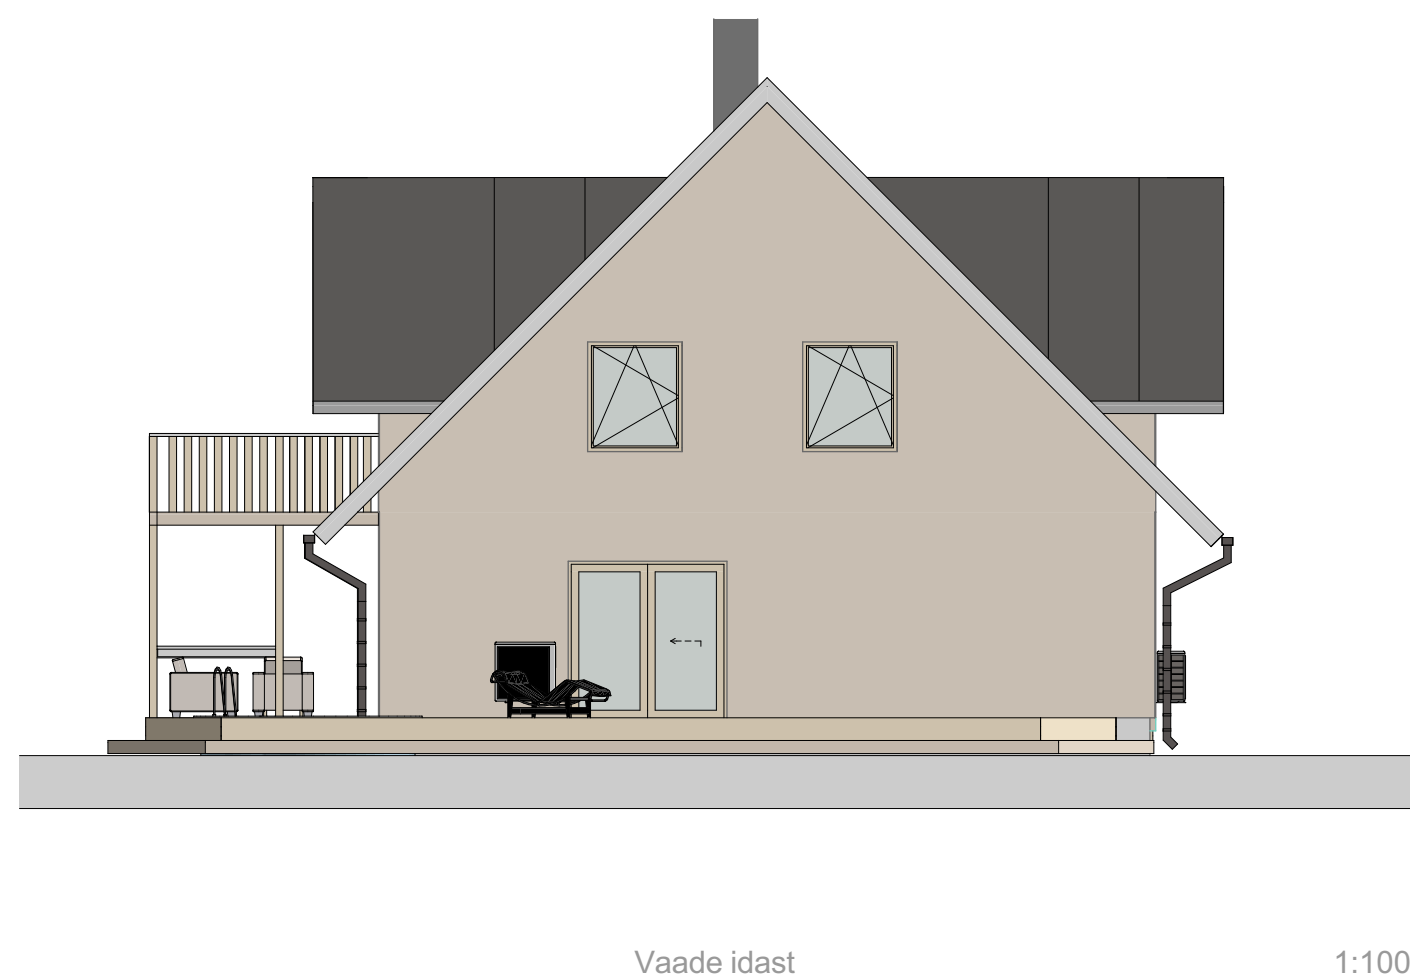


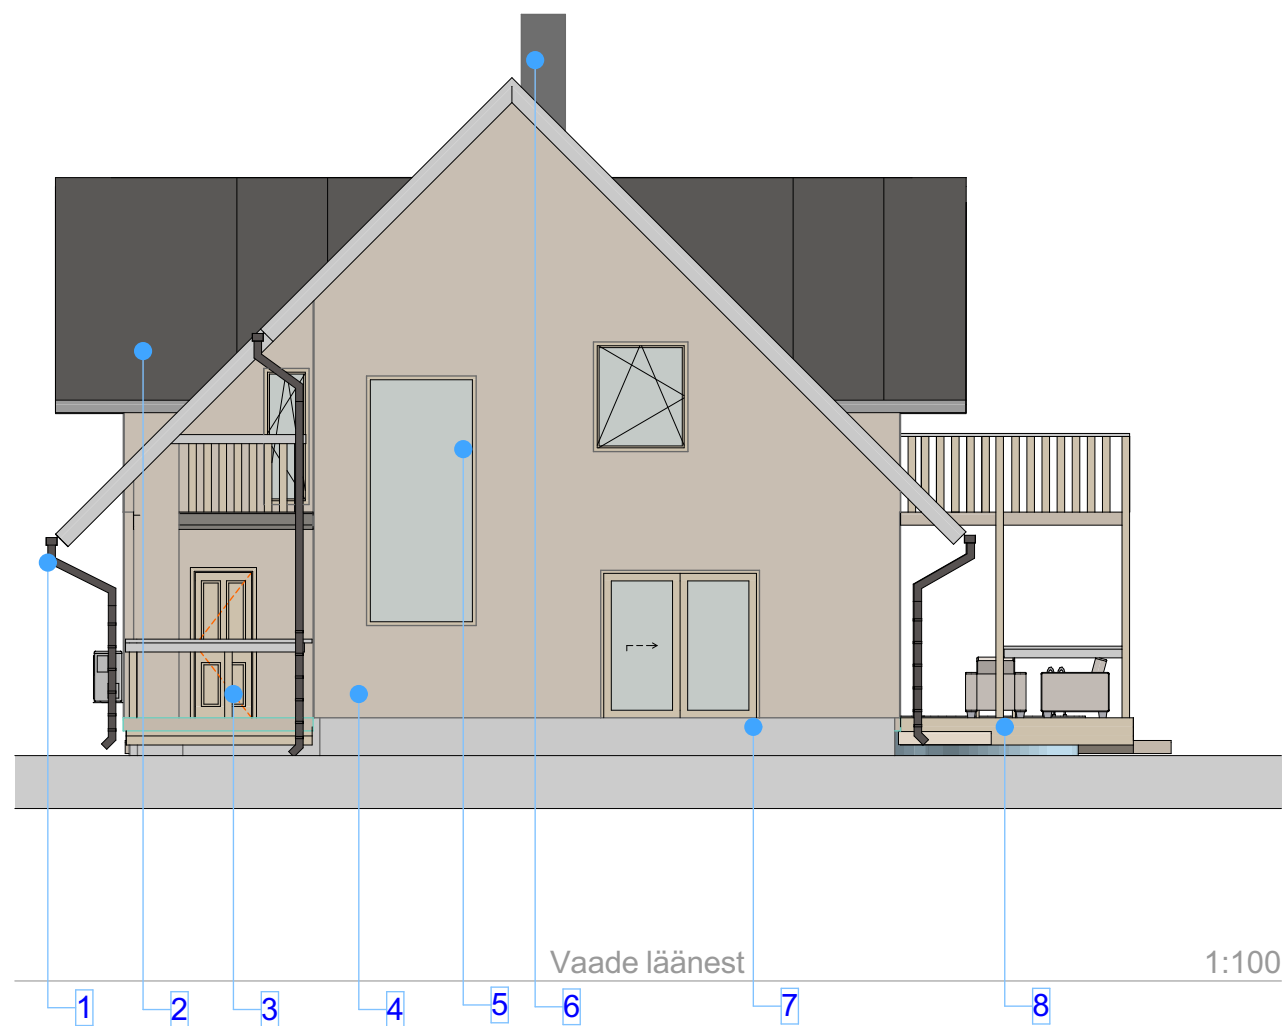

Materjalid:

1. Vihmaveesüsteem, toon RR32 pruun
2. Katus - Valtsplekk, toon RR32 pruun, nt Ruukki Classic
3. Uksed - Välisuks puidust, ülejäänud plastikuste toon seest valge, väljast Moor Oak
4. Fassaad - Tsementkiudplaat Swisspearl või analoogn beež
5. Plastikaknad/uksed - toon seest valge, väljast Moor Oak
6. Korsten- Plekk, toon RR32 pruun
7. Sokkel - Sokliplaat, graniit
8. Terrassilaud ja piirded puidust Immutatud, toon pruun

Objekt Kalviku, Rõa küla, Türi vald, Järvamaa		
Joonis Vaated		
Projekti staadium EP		Joonise nr. AR-6-01
Töö nr. RK37	Möötkava 1:100	Kuupäev 14.09.2023
Volitatud arhitekt: Tiit Sild Arhitekt: Kristjan Nugis		
Arhitektuurbüroo SPORT reg.kood 11497937 MTR. EEP001414		Kalmistu 13-4, Tartu 50303 Tel: +372 5560 1425 tiit@sportsport.ee
SPORT		