



- TINGMÄRGID:**
- KRUNDI PIIR
 - KRUNDI RENDILEPINGUGA JAGAMISE PIIR
 - PROJ LAOHOONE
 - OLEMASOLEV LADU EHR KOODIGA EHTISEALUSE PINNAGA 361,5M²
 - OLEMASOLEV LADU EHR KOODIGA EHTISEALUSE PINNAGA 147,4M²
 - PROJ HALJASTUS 15% KRUNDIST
 - OLOL TRANSIITSETE TORUSTIKE KAITSEVÖÖND, SERVITUUDI VAJADUSEGA ALA
 - OLOL LADUSTAMISALA OLOL R/B, PLAATIDEST KATE
 - PEOJ MANÖÖVERDAMISALA PROJ R/B, PLAATIDEST KATE
 - PROJ KÕRGUSMÄRK
OLOL KÕRGUSMÄRK
 - LIKVIDEERITAVAD KONTEINERID
 - PROJ PARKIMISKOHT
 - PROJ PÄÄS HOONESSE
- Olemasolevad võrgud:**
- v Olemasolev veevarustuse torustik
 - k Olemasolev olmekanalisatsioon
 - K Olemasolev survekanalisatsioon
 - sk Olemasolev sajuveekanalisatsioon
 - Olemasolev madalpingekaabel
 - Olemasolev kõrgepingekaabel
 - s Olemasolev sidekanalisatsioon
 - s Olemasolev kasutusest väljas sidekanalisatsioon
- Varem projekteeritud võrgud:**
Skepast & Puhkim OÜ töö nr 2017_0048 lahendatud võrgud (ehitusloa nr 1912271/10263)
- Varem projekteeritud likvideeritav sajuveekanalisatsioon
 - Varem projekteeritud likvideeritav olmekanalisatsioon
 - Varem projekteeritud likvideeritav veevarustuse torustik
 - V1 Varem projekteeritud veevarustuse torustik
 - K3 Varem projekteeritud olmekanalisatsioon
 - K2 Varem projekteeritud sajuveekanalisatsioon
 - K32 Varem projekteeritud kinnistu olmekanalisatsiooni ühendustoru
 - K23 Varem projekteeritud kinnistu sademevee ühendustoru
 - v13 Varem projekteeritud kinnistu uus veeühendustoru
 - KLP Varem projekteeritud olmekanalisatsiooni liitumispunkt
 - SKLP Varem projekteeritud sajuveekanalisatsiooni liitumispunkt
 - VLP Varem projekteeritud veevarustuse liitumispunkt
 - MK-1 Varem projekteeritud maakraan
- Projekteeritud võrgud:**
- V11 Projekteeritud kinnistu veevarustuse torustik
 - V11 Perspektiivne kinnistu veevarustuse torustik
 - K22 Projekteeritud sajuveekanalisatsioon (parklast)
 - K21 Projekteeritud sajuveekanalisatsioon (katusest)
 - K21 Projekteeritud õlipüüduri tuulutustoru
 - K21 Perspektiivne sajuveekanalisatsioon
 - K11 Projekteeritud kinnistu olmekanalisatsioon
 - Projekteeritud demonteeritav veevarustustorustik
 - VVL-1 Projekteeritud vihmaveelehter
 - PL Projekteeritud puhastusluuk
 - Projekteeritud haljastuse taastamise ala

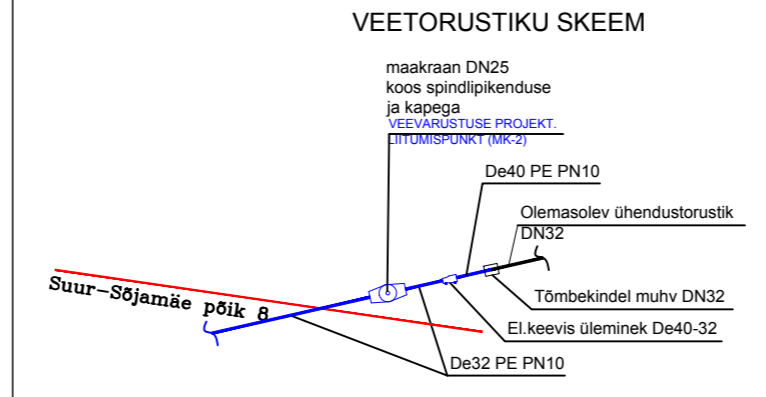

Märksused:
1. Koordinaadid riiklikus L-Est'97, kõrgused EH2000 süsteemis.

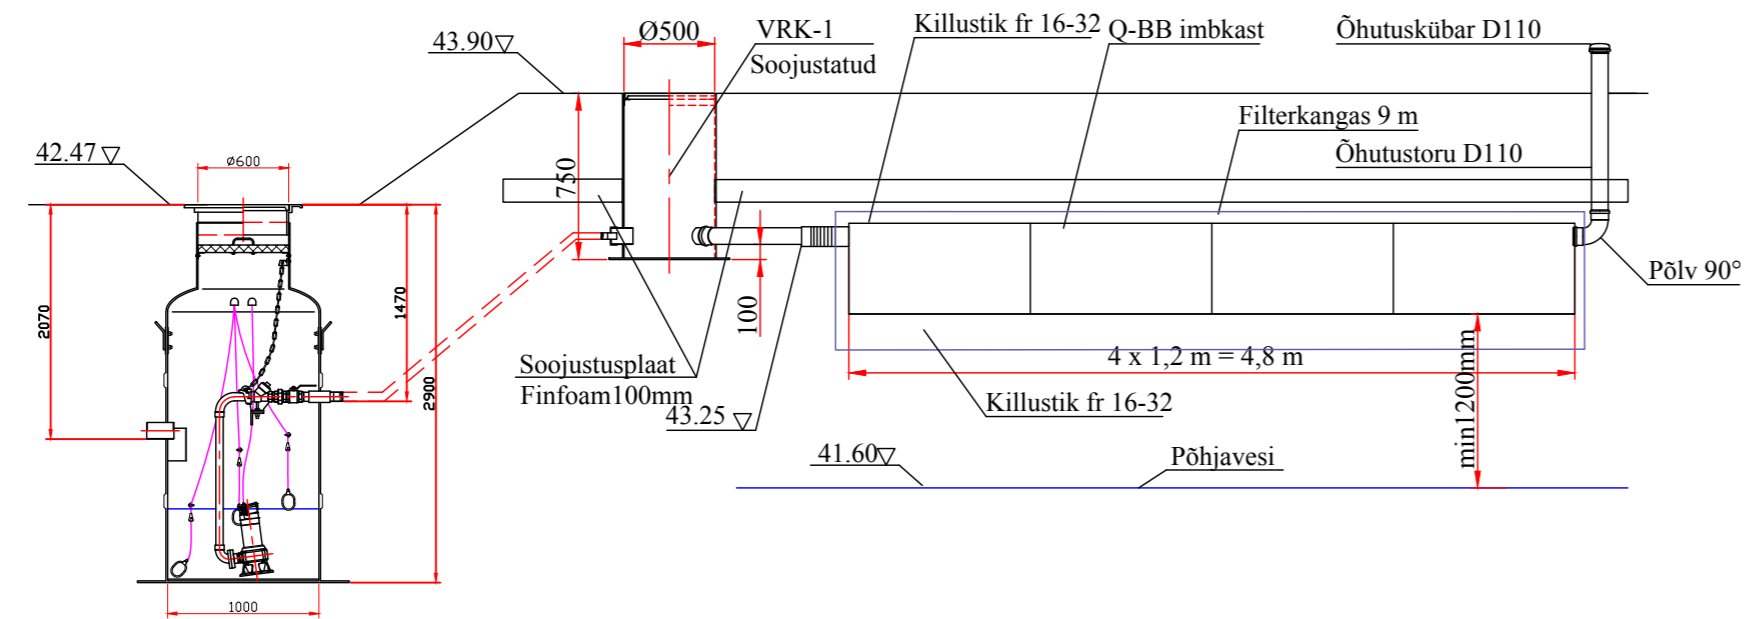