


VS1
21 mm Puitlaudis
32 mm Tuulutusvahe/Roovitus
Membraan
15 mm OSB
245 mm PUR soojustus
15 mm OSB
13 mm Kipsplaat
13 mm Kipsplaat

VS2
5 mm Silekrohv/Armeering
100 mm EPS200 L400V
175 mm R/B taldmik (245 mm)
100 mm EPS200 L300U

KL1
5 mm Katuseplekk Ruukki Classic
22 mm Tuulutusvahe/Roovitus
32 mm Tuulutusvahe/Roovitus
Membraan
27 mm LVL
245 mm PUR soojustus
15 mm OSB
13 mm Kipsplaat
13 mm Kipsplaat

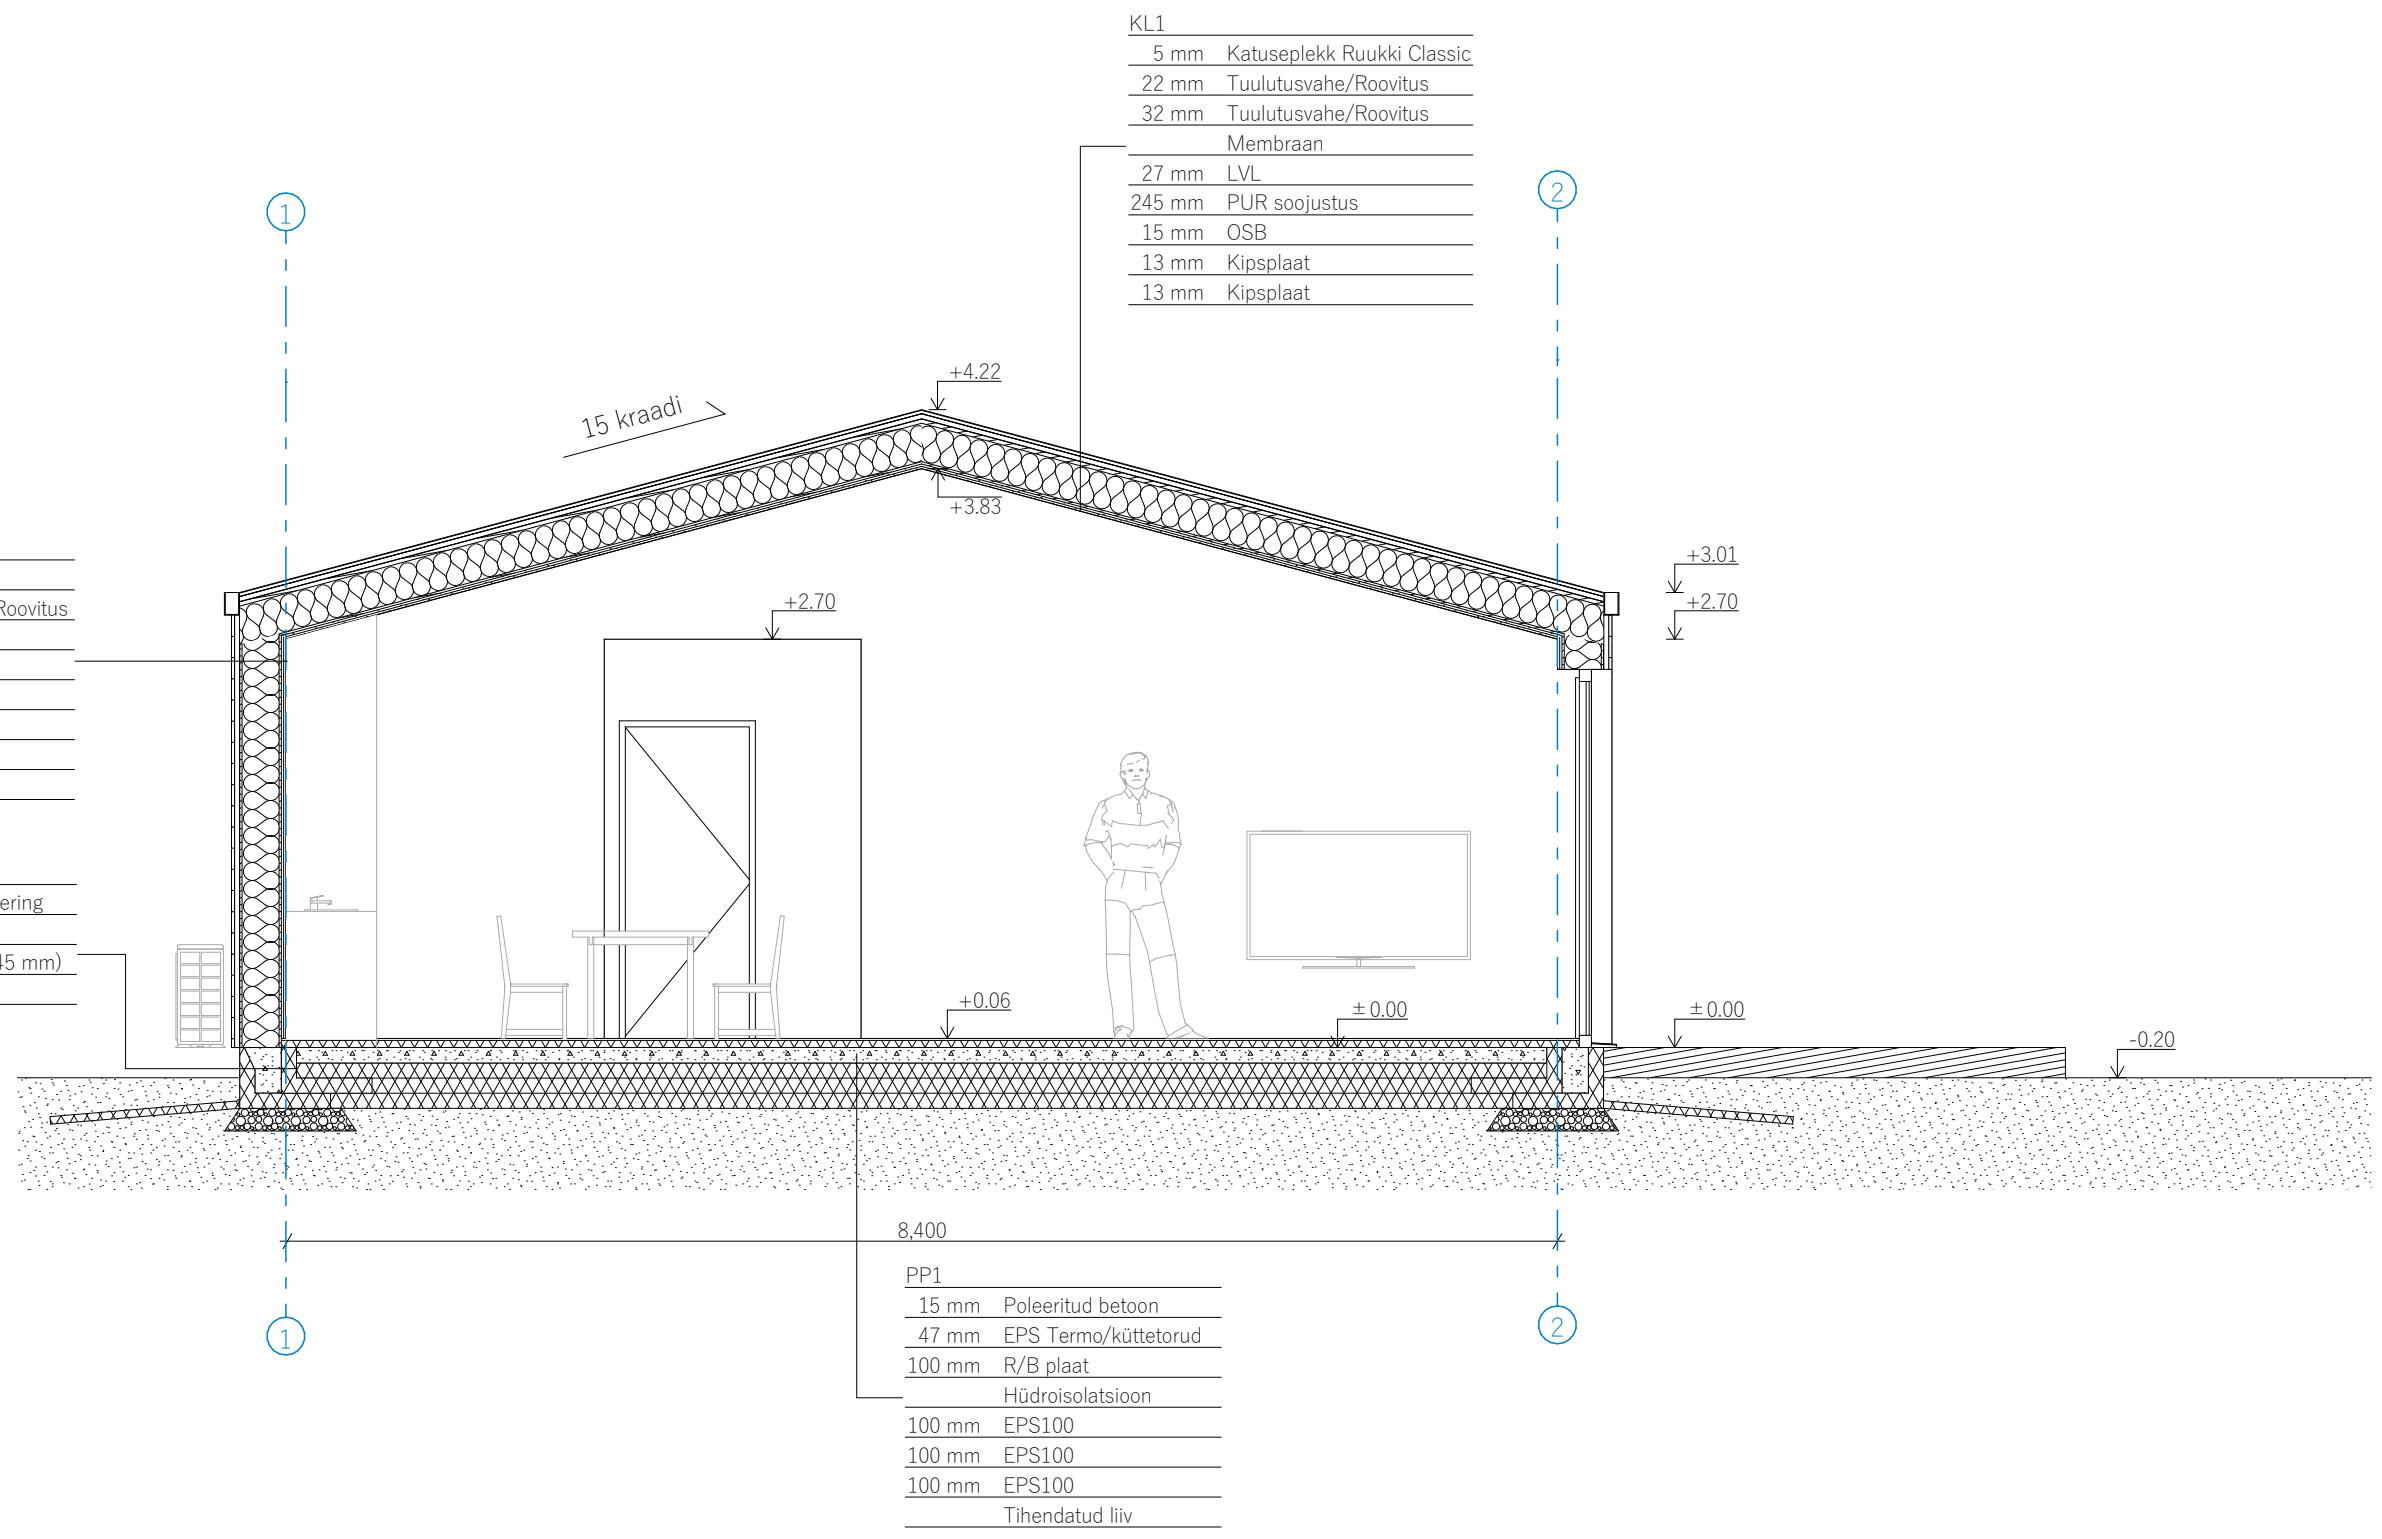

8,400
PP1
15 mm Poleeritud betoon
47 mm EPS Termo/küttetorud
100 mm R/B plaat
Hüdroisolatsioon
100 mm EPS100
100 mm EPS100
100 mm EPS100
Tihendatud liiv