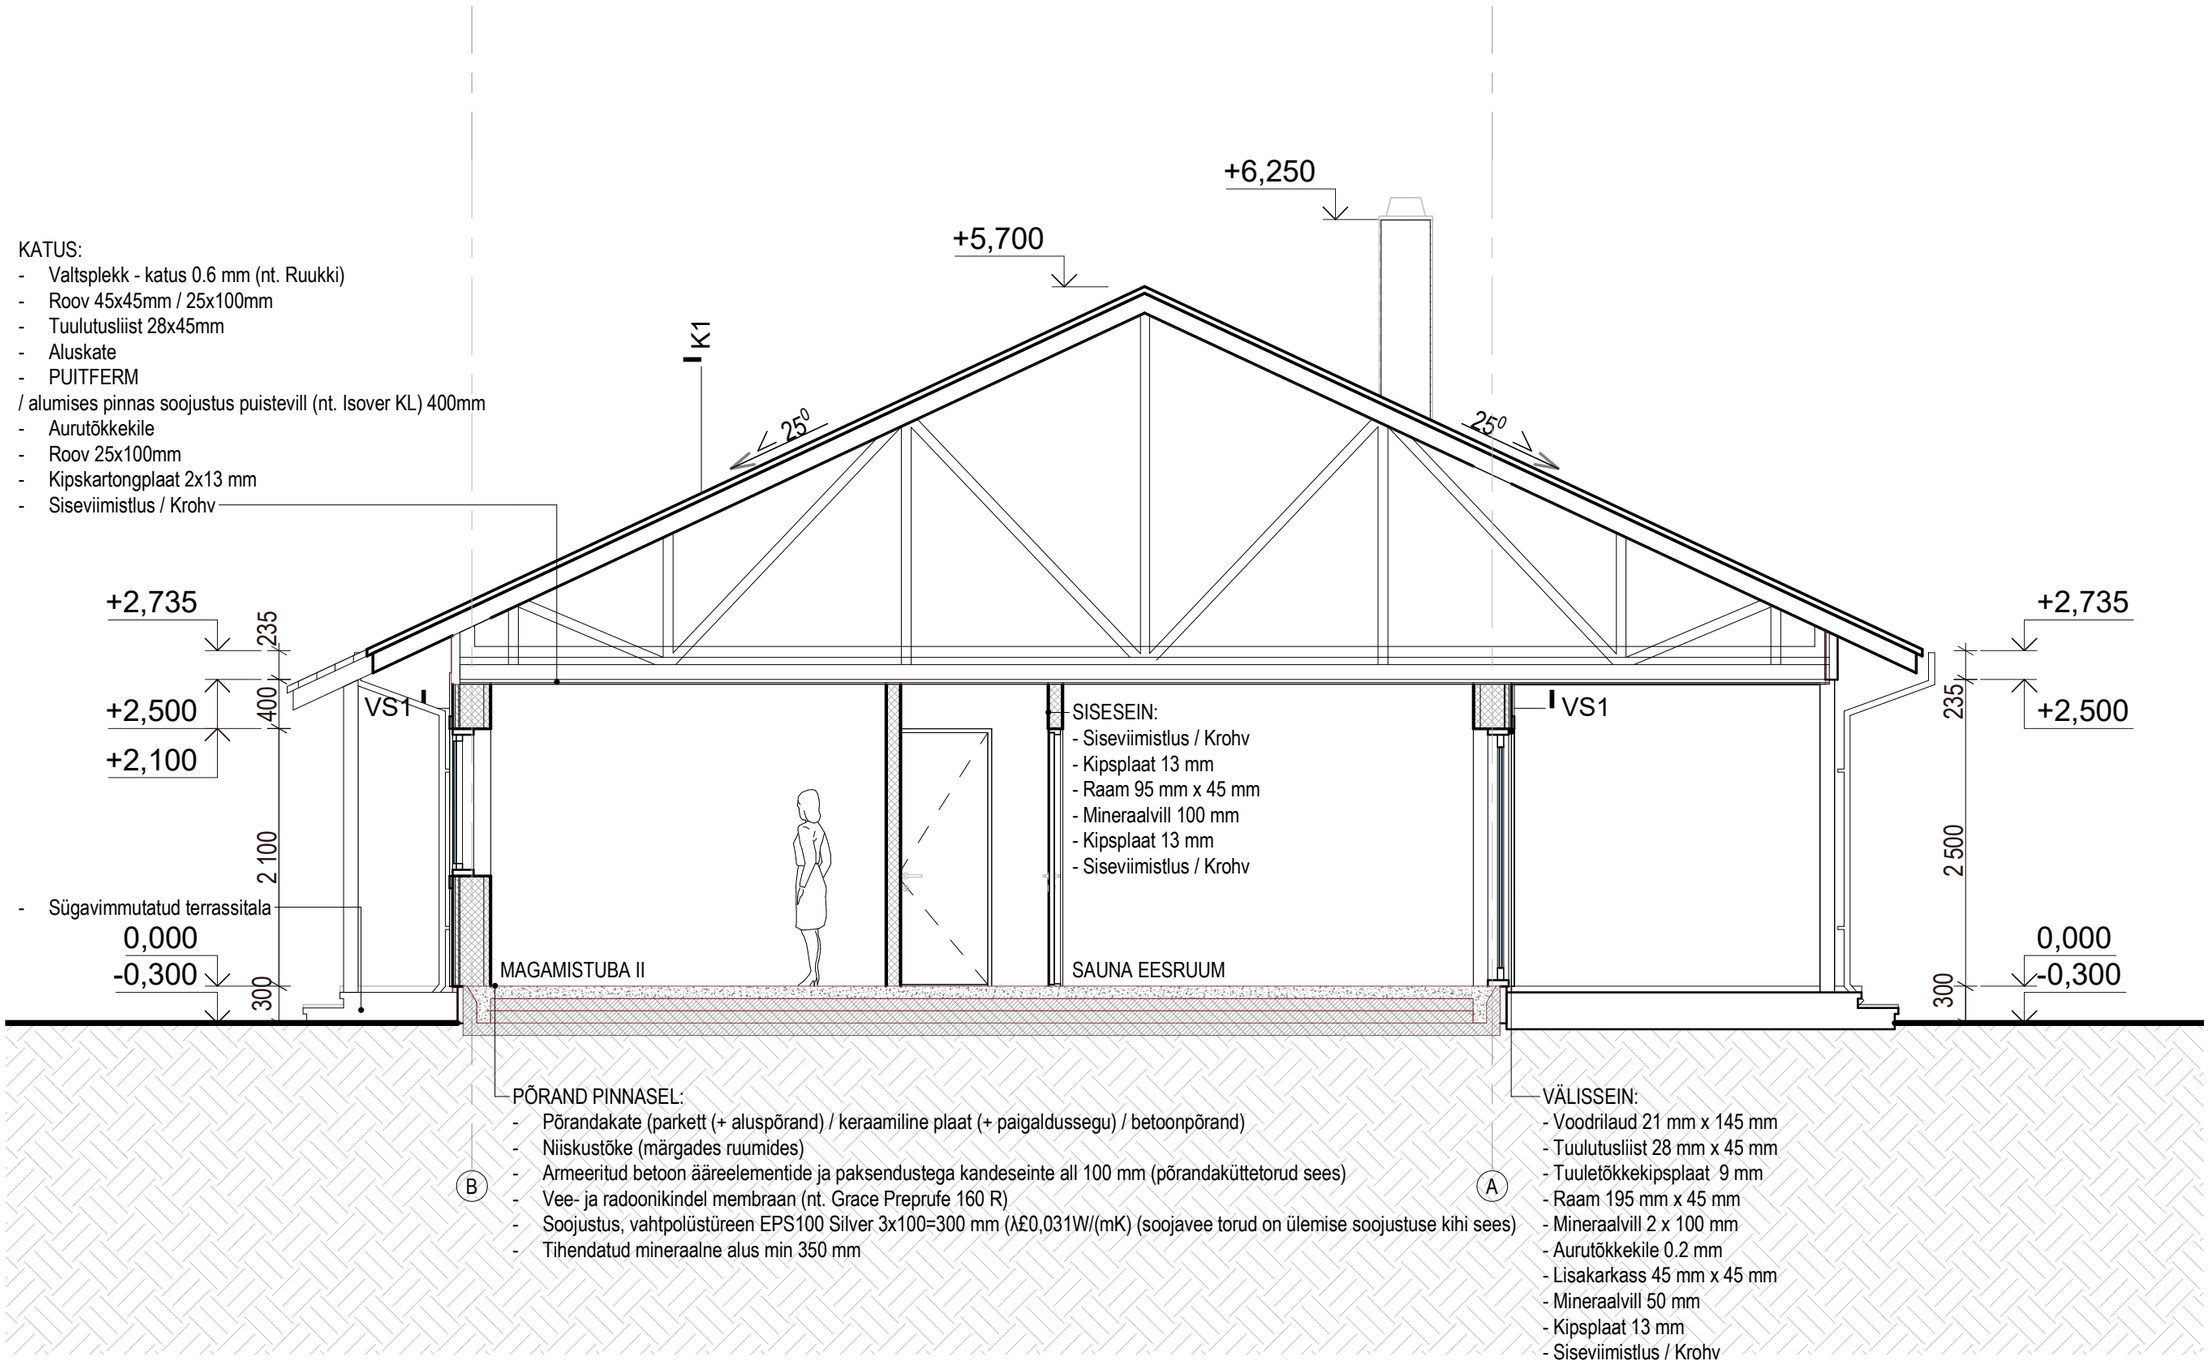

Märkus:
1. Katuse kandekonstruktsioon täpsustada ehituse käigus.
2. Vundamendi konstruktsioon täpsustada geoloogilise uuringute alusel.
3. Põranda betoonkeha mark, konfiguratsioon, armeering ja soojustuse mark määratakse konstruktiivses projektis. Põranda alused ja sisesed komminukatsioonid ning läbiviigud määratakse eriosade projektis.
4. Hüdroisolatsioon teostada vastavalt tootjapoolsetelenõuetele, ning vastavalt Eesti Vabariigis kehtivatel ehitustööde teostamise normatiividele.
5. Terrassi vundamendi tüüp ja asetus määratakse järgmises projekti staadiumis või tööde käigus.

/ allkirjastatud digitaalselt /

2 LÕIGE A-A
1 : 50