


V-1 Krohv Soojustus XPS300 Olemasolev paekivist vundament Soojustus XPS300	100 mm u 200 mm 50 mm	SS-1 Lubikrohv Rooplaad Ol.olev palksein Rooplaad Lubikrohv	25 mm u 150 mm 25 mm	KL-1 Katuseplekk Roovlaud Tuulutusroov Hingav aluskate Puitroov, vahel min.vill Puitroov, vahel min.vill Olemasolevad sarikad, vahel min.vill Aurutöke Puitroov, vahel min.vill Kipsplaat või sisevoodrilaud	25 mm 75 mm 45 mm 45 mm 150 mm 45 mm 45 mm 12,5 mm
V-2 Krohv Soojustus XPS300 Õonesplokkidest vundament Soojustus XPS300	50 mm 190 mm 50 mm	SS-2 Lubikrohv Rooplaad Ol.olev palksein Rooplaad Lubikrohv	50 mm u 150 mm 25 mm	KL-2 Katuseplekk Roovlaud Tuulutusroov Hingav aluskate Puitroov, vahel min.vill Sarikad, vahel min.vill Aurutöke Puitroov, vahel min.vill Kipsplaat või sisevoodrilaud	25 mm 75 mm 45 mm 150 mm 45 mm 45 mm 12,5 mm
VS-1 Voodrilaud Tuulutusroov Tuuletõkkeplaat Ol.olev palksein Rooplaad Lubikrohv	21 mm 25 mm 50 mm u 150 mm 50 mm	SS-3 Lubikrohv Rooplaad Ol.olev palksein Rooplaad Lubikrohv	25 mm u 100 mm 25 mm	VL-1 Parkett Soojusjaotusplaat Puitlaasplaat OSB3 faasiga Puittalastik, vahel min.vill 100mm Ehituspaber Hõre laudis Karkass Kipsplaat või sisevoodrilaud	15 mm 25 mm 22 mm u200 mm 22 mm 22 mm 12,5 mm
VS-2 Voodrilaud Tuulutusroov Tuuletõkkeplaat Ol.olev palksein Met.karkass, vahel min.vill Aurutöke Puitroov / tuulutus Veekindel ehitusplaat nt Tycroc TWP Viimistlus	21 mm 25 mm 50 mm u 150 mm 45 mm 25 mm 12 mm	SS-4 Viimistlus Kipsplaat Met.karkass, vahel min.vill Kipsplaat Viimistlus	12,5 mm 95 mm 12,5 mm	VL-2 Keraamiline plaat Veetöke Soojusjaotusplaat Puitlaasplaat OSB3 faasiga Puittalastik, vahel min.vill 100mm Ehituspaber Hõre laudis Karkass Kipsplaat või sisevoodrilaud	10 mm 15 mm 25 mm 22 mm u200 mm 22 mm 22 mm 12,5 mm
VS-3 Voodrilaud Tuulutusroov Tuuletõkkeplaat Ol.olev palksein Aurutöke Met.karkass, vahel min.vill Veekindel ehitusplaat nt Tycroc TWP Viimistlus	21 mm 25 mm 50 mm u 150 mm 45 mm 12 mm	SS-5 Viimistlus Veekindel ehitusplaat nt Tycroc TWP Aurutöke Met.karkass, vahel min.vill Kipsplaat Viimistlus	12 mm 95 mm 12,5 mm	P-1 Parkett Aluskate R/B plaat, sees vesikütte torustik Ehituskile, servad teibitud Soojustus EPS Silver 100 Soojustus EPS Silver 100 Tihendatud killustik Tihendatud pinnas	15 mm 80 mm 100 mm 100 mm min 200 mm
VS-4 Voodrilaud Tuulutusroov Tuuletõkkeplaat Puitkarkass, vahel min.vill Aurutöke Puitroov, vahel min.vill Kipsplaat Viimistlus	21 mm 25 mm 25 mm 200 mm 45 mm 12,5 mm	SS-6 Viimistlus Veekindel ehitusplaat nt Tycroc TWP Aurutöke Met.karkass, vahel min.vill Veekindel ehitusplaat nt Tycroc TWP Viimistlus	12 mm 95 mm 12 mm	P-2 Keraamiline plaat Veetöke / niiskustöke (sõltub ruumist) R/B plaat, sees vesikütte torustik Ehituskile, servad teibitud Soojustus EPS Silver 100 Soojustus EPS Silver 100 Tihendatud killustik Tihendatud pinnas	10 mm 80 mm 100 mm 100 mm min 200 mm
VS-5 Voodrilaud Tuulutusroov Tuuletõkkeplaat Puitkarkass, vahel min.vill Aurutöke Puitroov, vahel min.vill Kipsplaat Viimistlus	21 mm 25 mm 25 mm 150 mm 45 mm 12,5 mm	SS-7 Viimistlus Kipsplaat Roov, vahel min.vill Aurutöke Puitkarkass, vahel min.vill Aurutöke Roov, vahel min.vill Kipsplaat Viimistlus	12,5 mm 45 mm u 150 mm 45 mm 25 mm 45 mm 12 mm	SS-8 Viimistlus Kipsplaat Roov, vahel min.vill Aurutöke Puitkarkass, vahel min.vill Aurutöke Roov, vahel min.vill Veekindel ehitusplaat nt Tycroc TWP Viimistlus	12,5 mm 45 mm u 150 mm 45 mm 25 mm 45 mm 12 mm

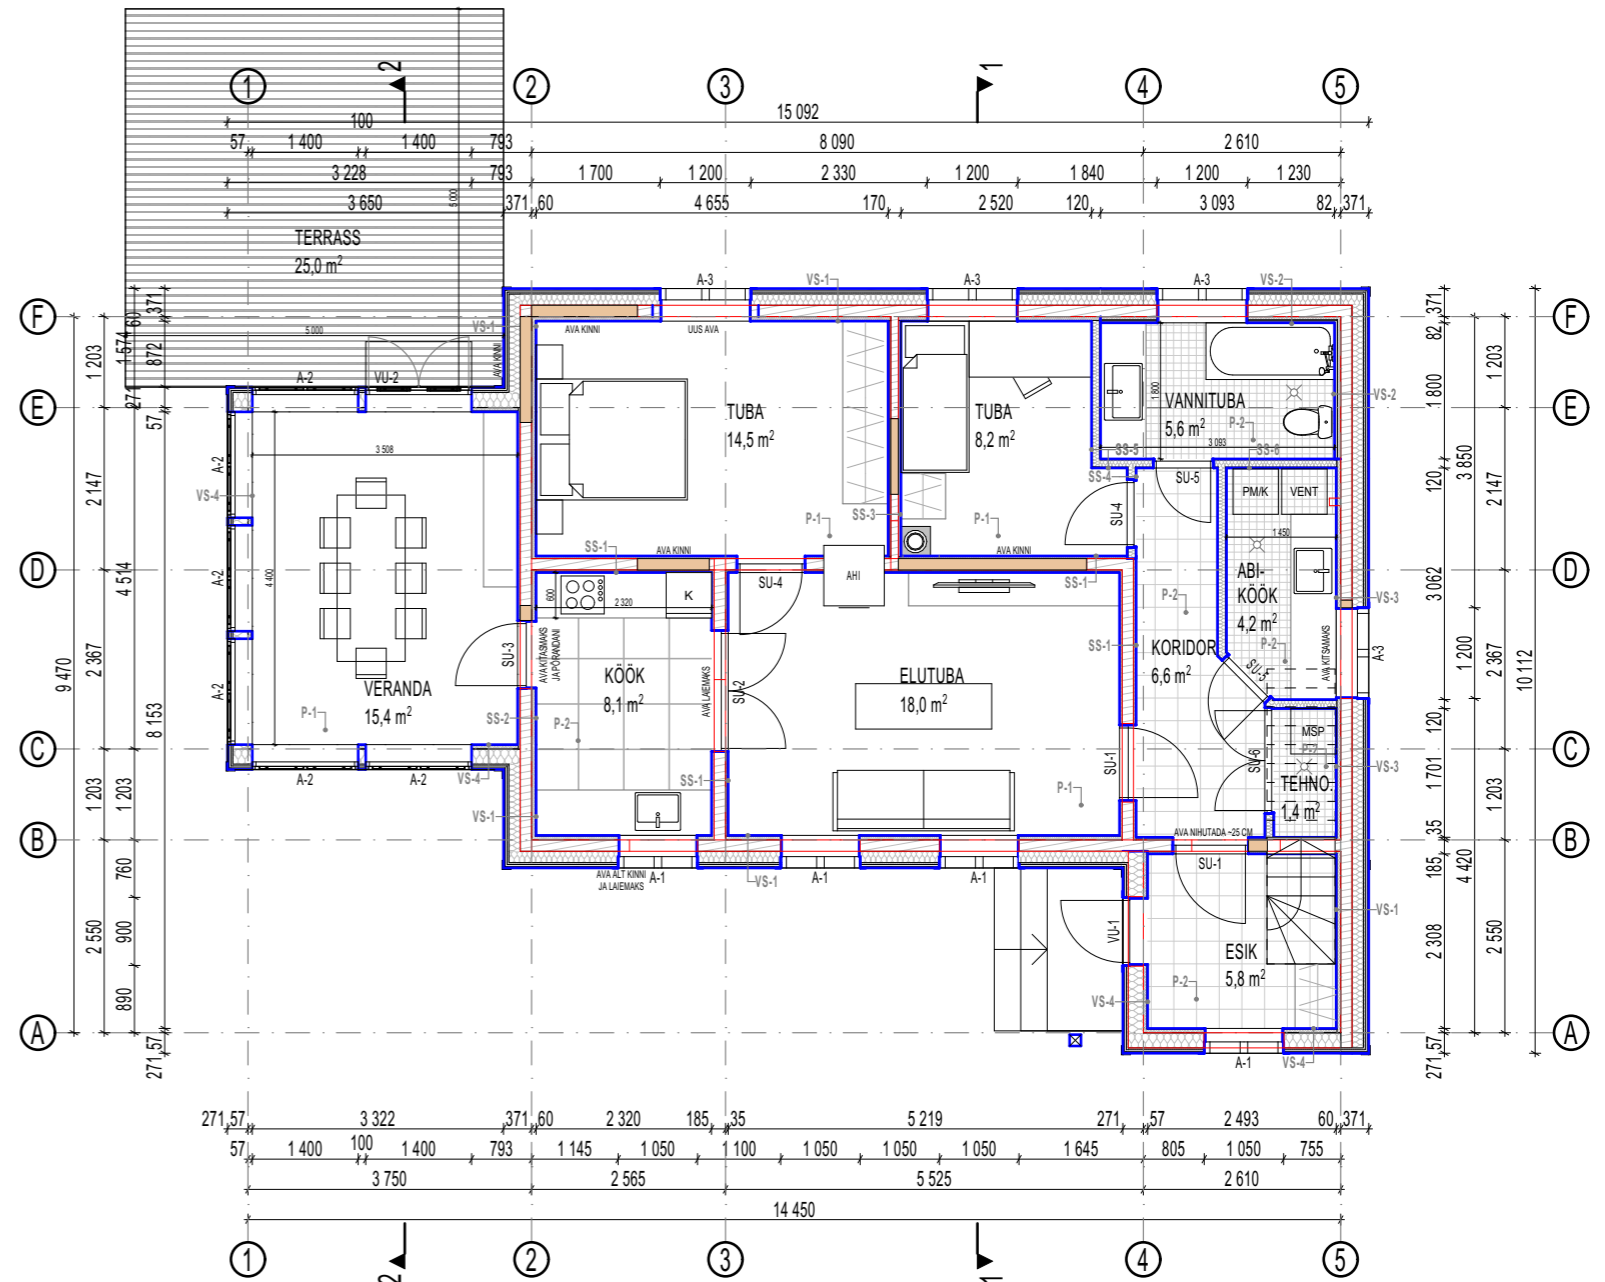

RUUMI NIMI	PINDALA
ESIK	5,8 m²
KORIDOR	6,6 m²
TEHNO	1,4 m²
ABIKÖÖK	4,2 m²
VANNITUBA	5,6 m²
TUBA	8,2 m²
ELUTUBA	18,0 m²
TUBA	14,5 m²
KÖÖK	8,1 m²
VERANDA	15,4 m²
PINDALA KOKKU	87,8 m²

Tähis	Muudatuse sisu	Projekteeria	Kuupäev