


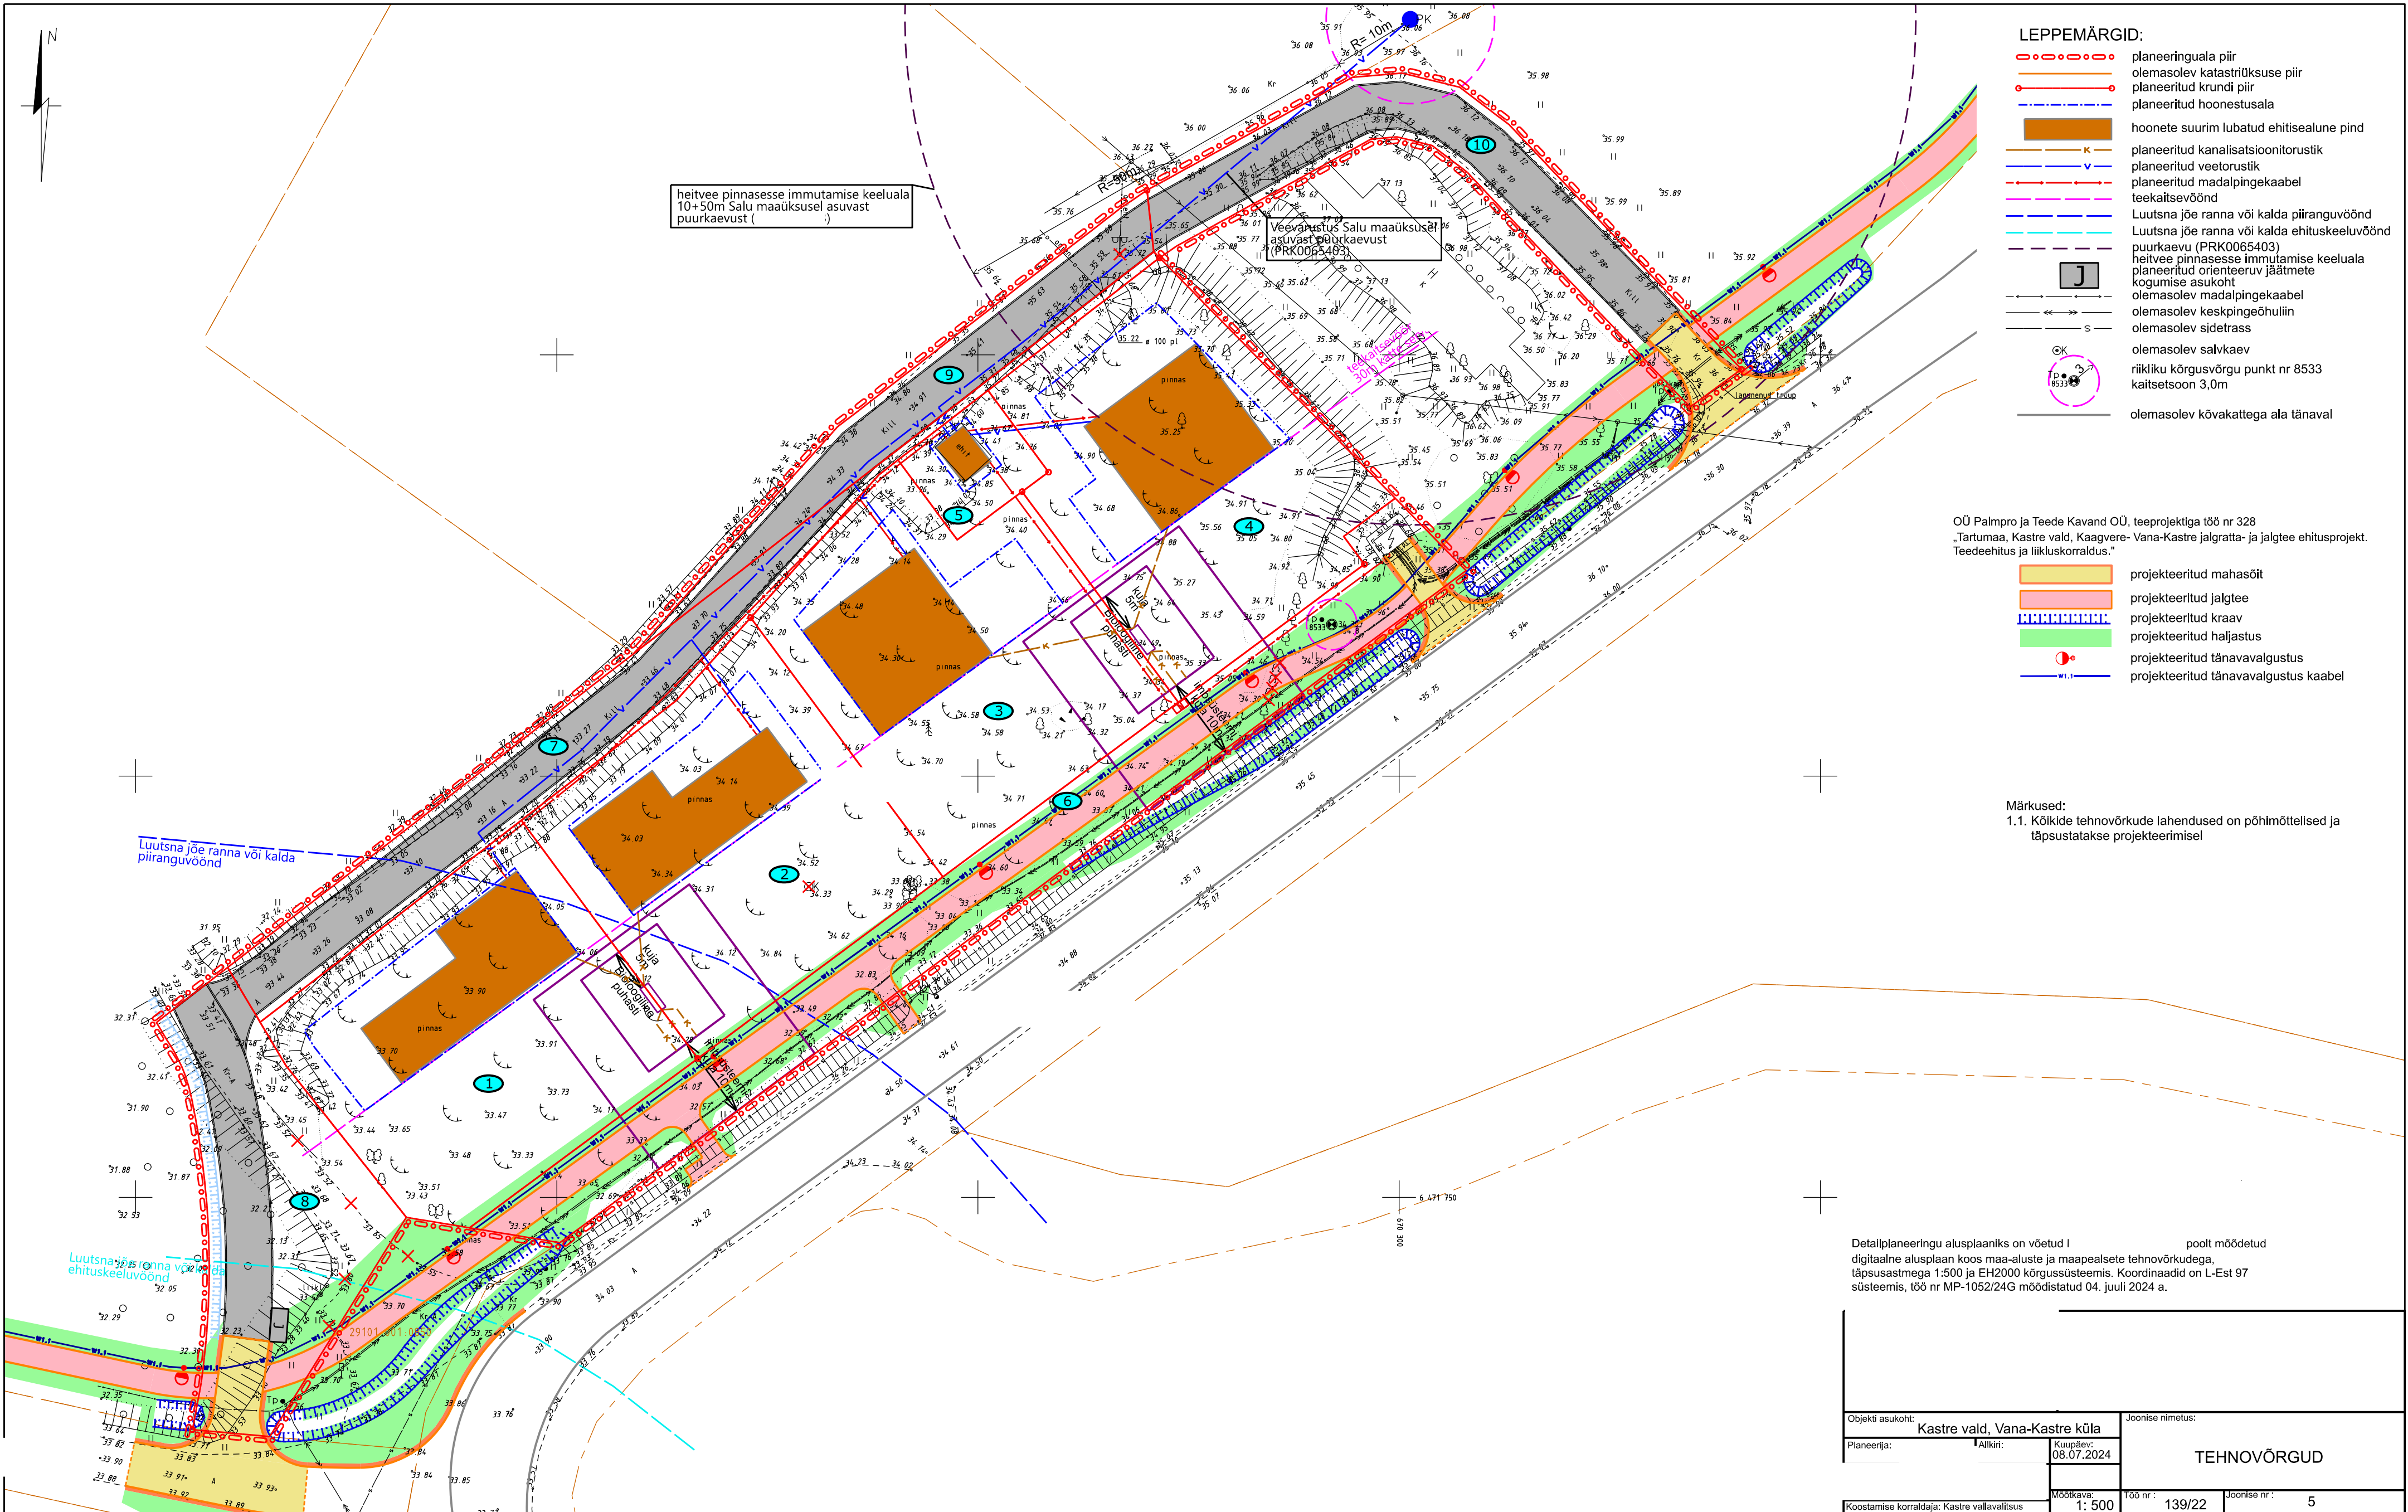

- LEPPEMÄRGID:
- planeeringuala piir
 - olemasolev katastrirüksuse piir
 - planeeritud krundi piir
 - planeeritud hoonestusala
 - hoonete suurim lubatud ehitisealune pind
 - planeeritud kanalisatsioonitorustik
 - planeeritud veetorustik
 - planeeritud madalpingekaabel
 - teekaitsevöönd
 - Luutsna jõe ranna või kalda piiranguvöönd
 - Luutsna jõe ranna või kalda ehituskeeluvöönd
 - puurkaevu (PRK0065403)
 - heitvee pinnasesse immutamise keeluala
 - planeeritud orienteeruv jäätmekogumise asukoht
 - olemasolev madalpingekaabel
 - olemasolev keskpingeühiliin
 - olemasolev sidetrass
 - olemasolev salvkaev
 - riikliku kõrgusvõrgu punkt nr 8533
 - kattetsoon 3,0m
 - olemasolev kõvakattega ala tänaval

OÜ Palmpro ja Teede Kavand OÜ, teeprojektiga töö nr 328
„Tartumaa, Kastre vald, Kaagvere- Vana-Kastre jalgratta- ja jalgte ehitusprojekt.
Teedeehitus ja liikluskorraldus.”

- projekteeritud mahasõit
- projekteeritud jalgte
- projekteeritud kraav
- projekteeritud haljastus
- projekteeritud tänavavalgustus
- projekteeritud tänavavalgustus kaabel

Märkused:
1.1. Kõikide tehnovõrkude lahendused on põhimõttelised ja täpsustatakse projekteerimisel

Detailplaneeringu alusplaaniks on võetud I poolt mõõdetud digitaalne alusplaan koos maa-aluste ja maapealsete tehnovõrkudega, täpsusastmega 1:500 ja EH2000 kõrgussüsteemis. Koordinaadid on L-Est 97 süsteemis, töö nr MP-1052/24G mõõdistatud 04. juuli 2024 a.

Objekti asukoht: Kastre vald, Vana-Kastre küla			Joonise nimetus:	
Planeerija:	Altkin:	Kuupäev: 08.07.2024	TEHNOVÕRGUD	
Koostamise korraldaja: Kastre vallavalitsus			168 nr:	Joonise nr:
Mõõtkava: 1: 500			139/22	5