


MATERJALIDE KOKKUVÖTE					
NIMETUS	TÄHIS	MÖÖT	ÜHIK	HULK	MÄRKUS
Betoon	C25/30, XC3-C30/37		m ³	38	
Puittala	talad 50x150 mm c.24		jm	70	
Soojustus	EPS 120 Perimeeter		m ³	25	
Soojustus	EPS 120 Plaat vundamendi alla		m ³	55	
Soojustus	L-Element EPS200 L400		jm	67	
Armatuurvõrk	#Ø10 B500B 200/200		m ²	195	
Sarrusteras	Ø8 B500B	1350	kg	533	
Sarrusteras	Ø10 B500B	850	kg	524	
Sarrusteras	Ø12 B500B	1220	kg	1083	

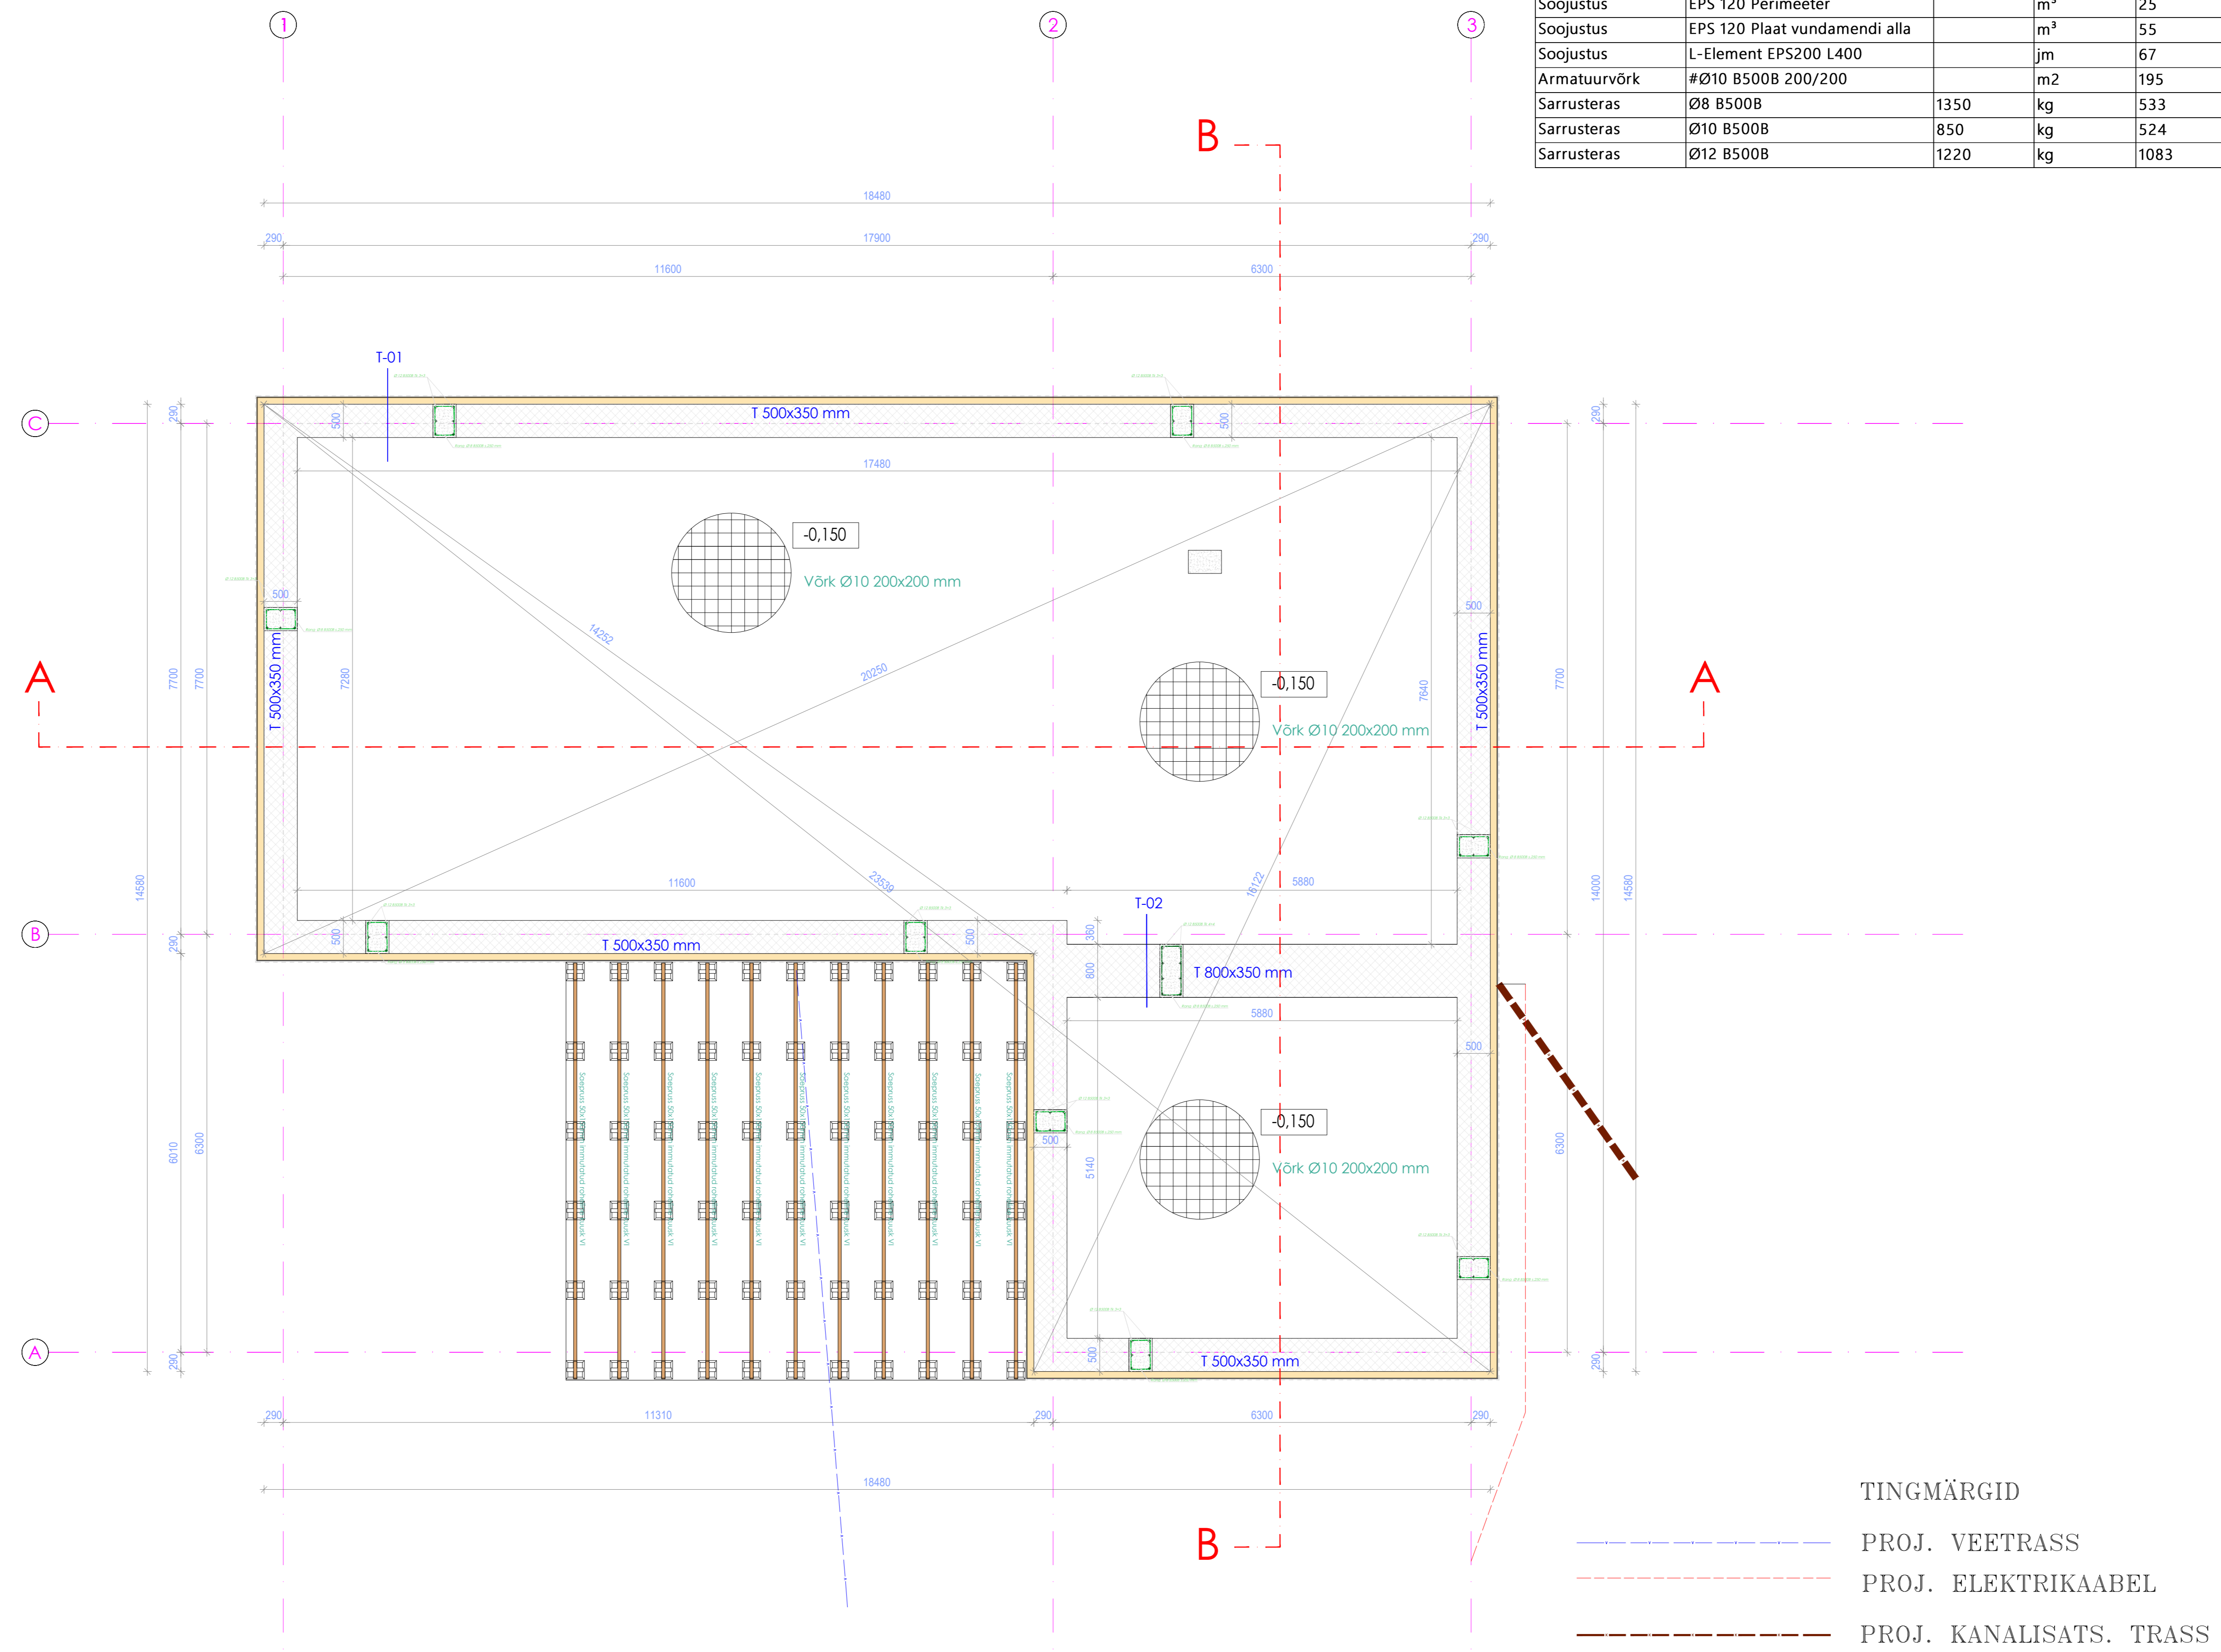

- Märkused:
- Suhtelisele kõrgusmärgile +0.000; ABS=5.10
 - Vundamendid rajada tihendatud killustikalusele 200mm
 - Vundament armeerida üksikvaarrastega, mis on seotud võrkude vastavalt armeerimisjoonistele.
 - Armatuuri kaitsekiht valida vastavalt keskkonnamklassile, kui joonisel ei ole märgitud teisiti.
 - Armatuur jätkata ülekattega 40xD. Nurkades ja liideses jätkata L-kuulise armatuuriga (B500B).
 - Vundamenditaldrikud: Betoon: keskkonnamklass XC2. Betoon C 25/30 - Armatuur: B500B
 - Killustikaluse tihedus kt=97, E1=60MPa, üldine def moodul min 100MPa.