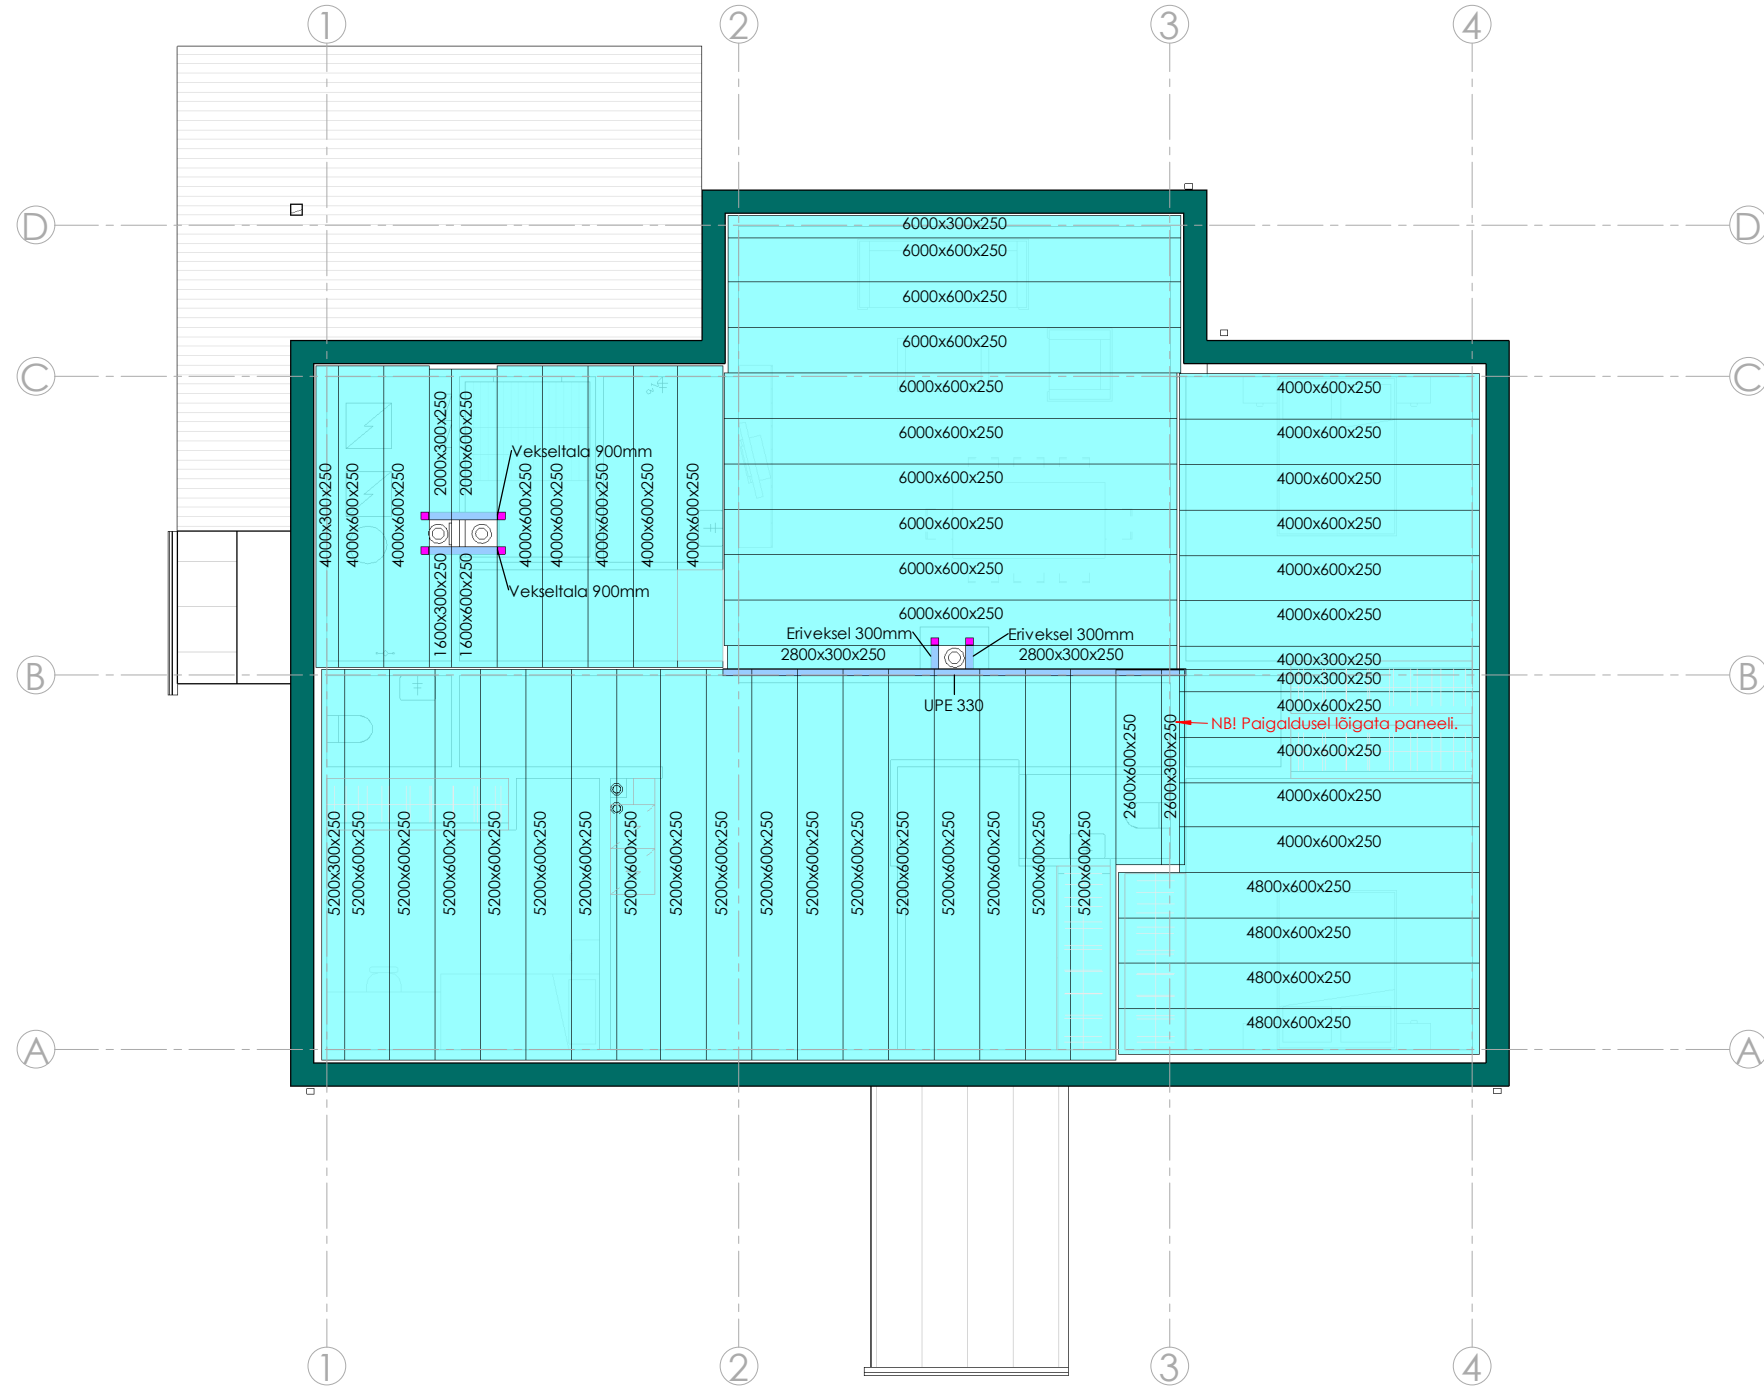


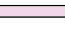

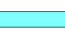



P1



-  Jämerä 375
-  Jämerä 200
-  Jämerä 150
-  Jämerä 100
-  Jämerä paneel
-  Jämerä sillus

P1

