I KORRUSE PLAAN.
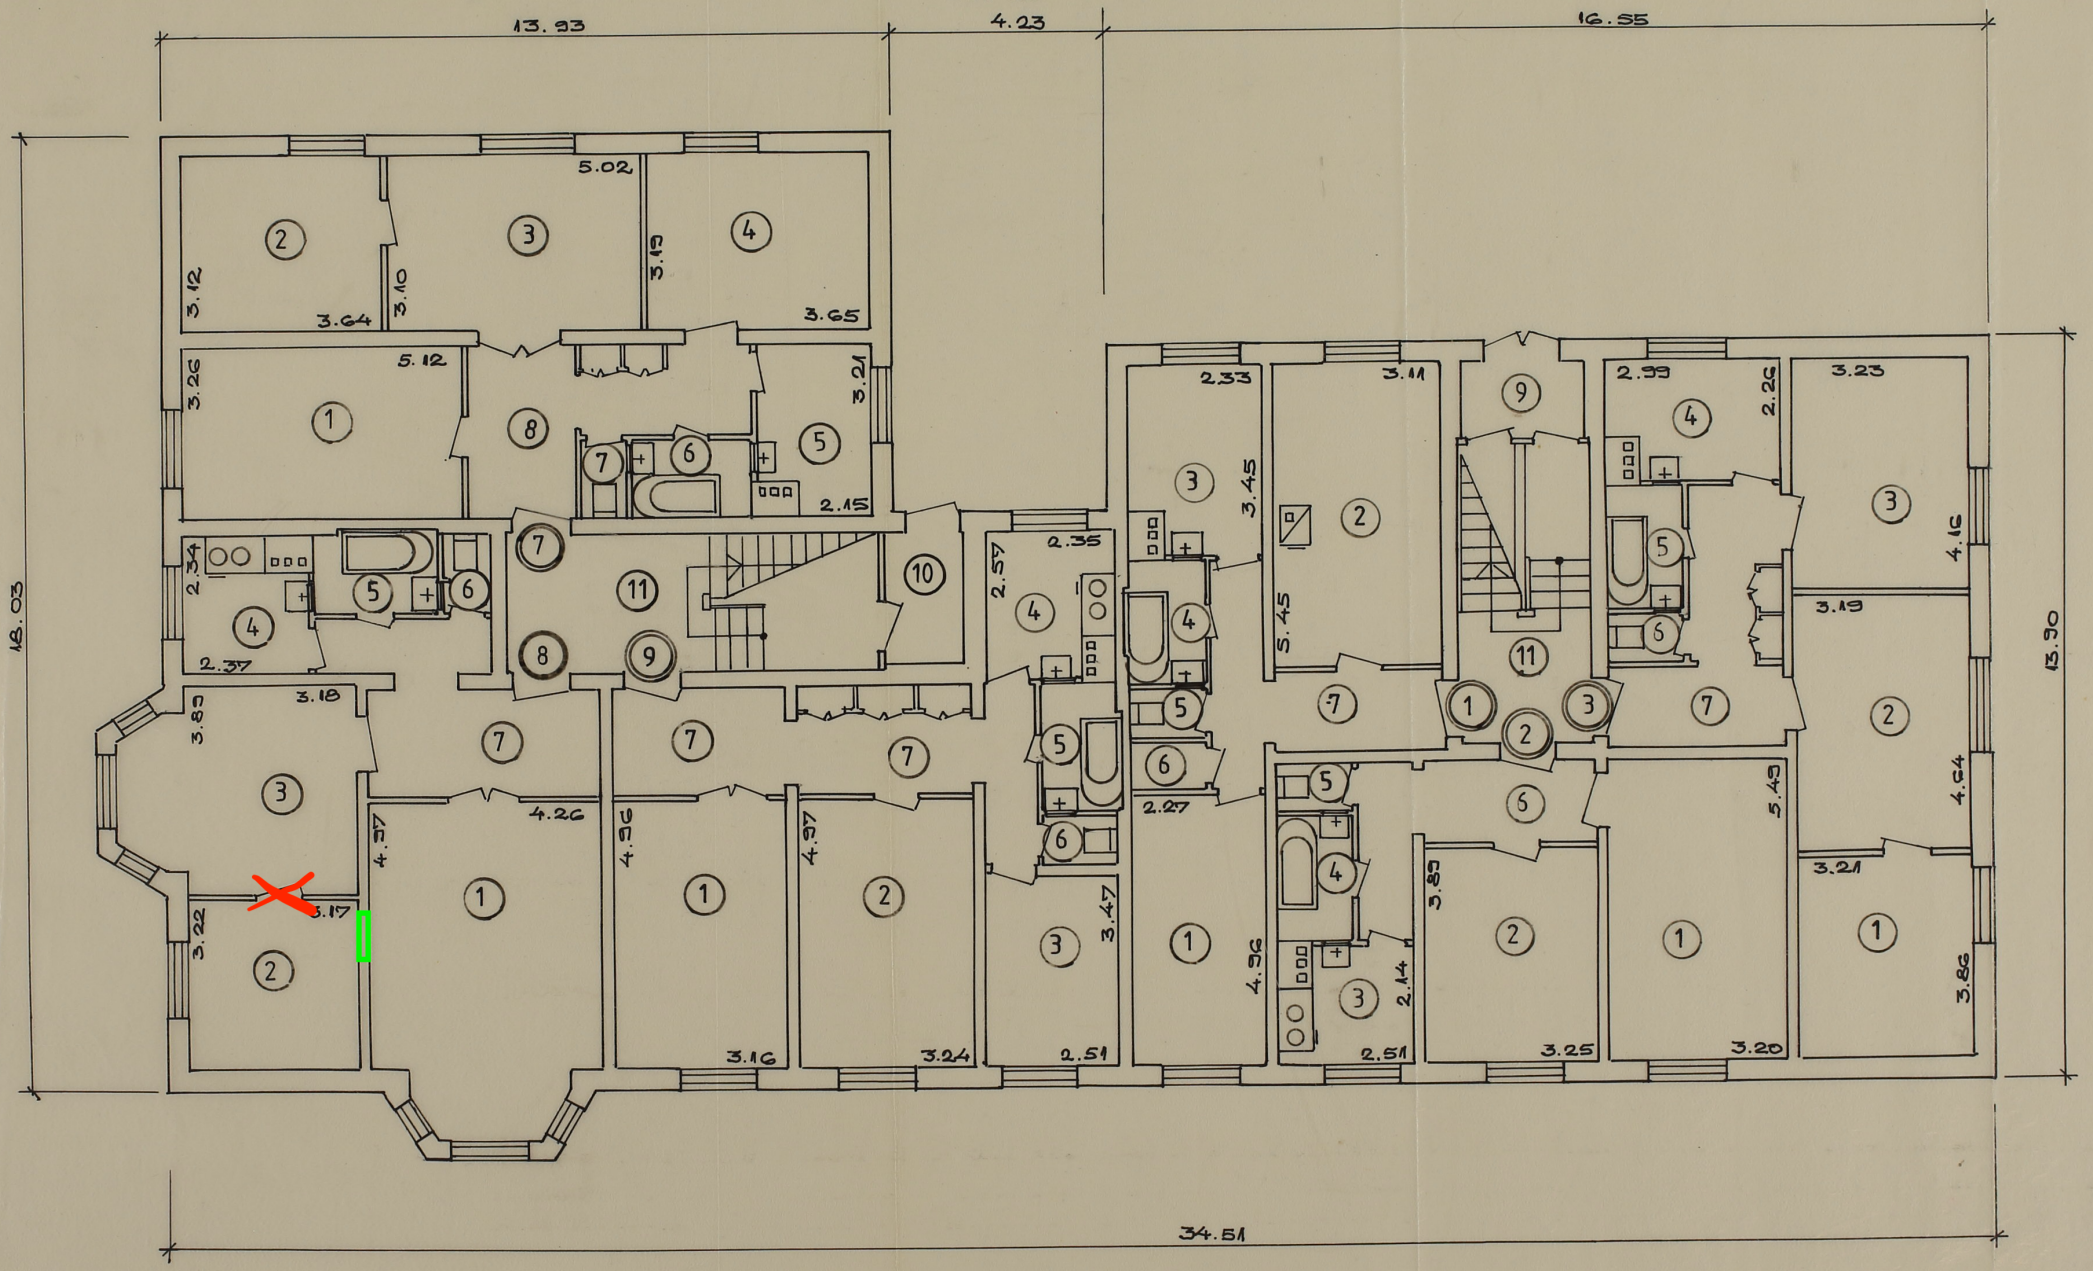
M 1:100