


3. korruse plaan

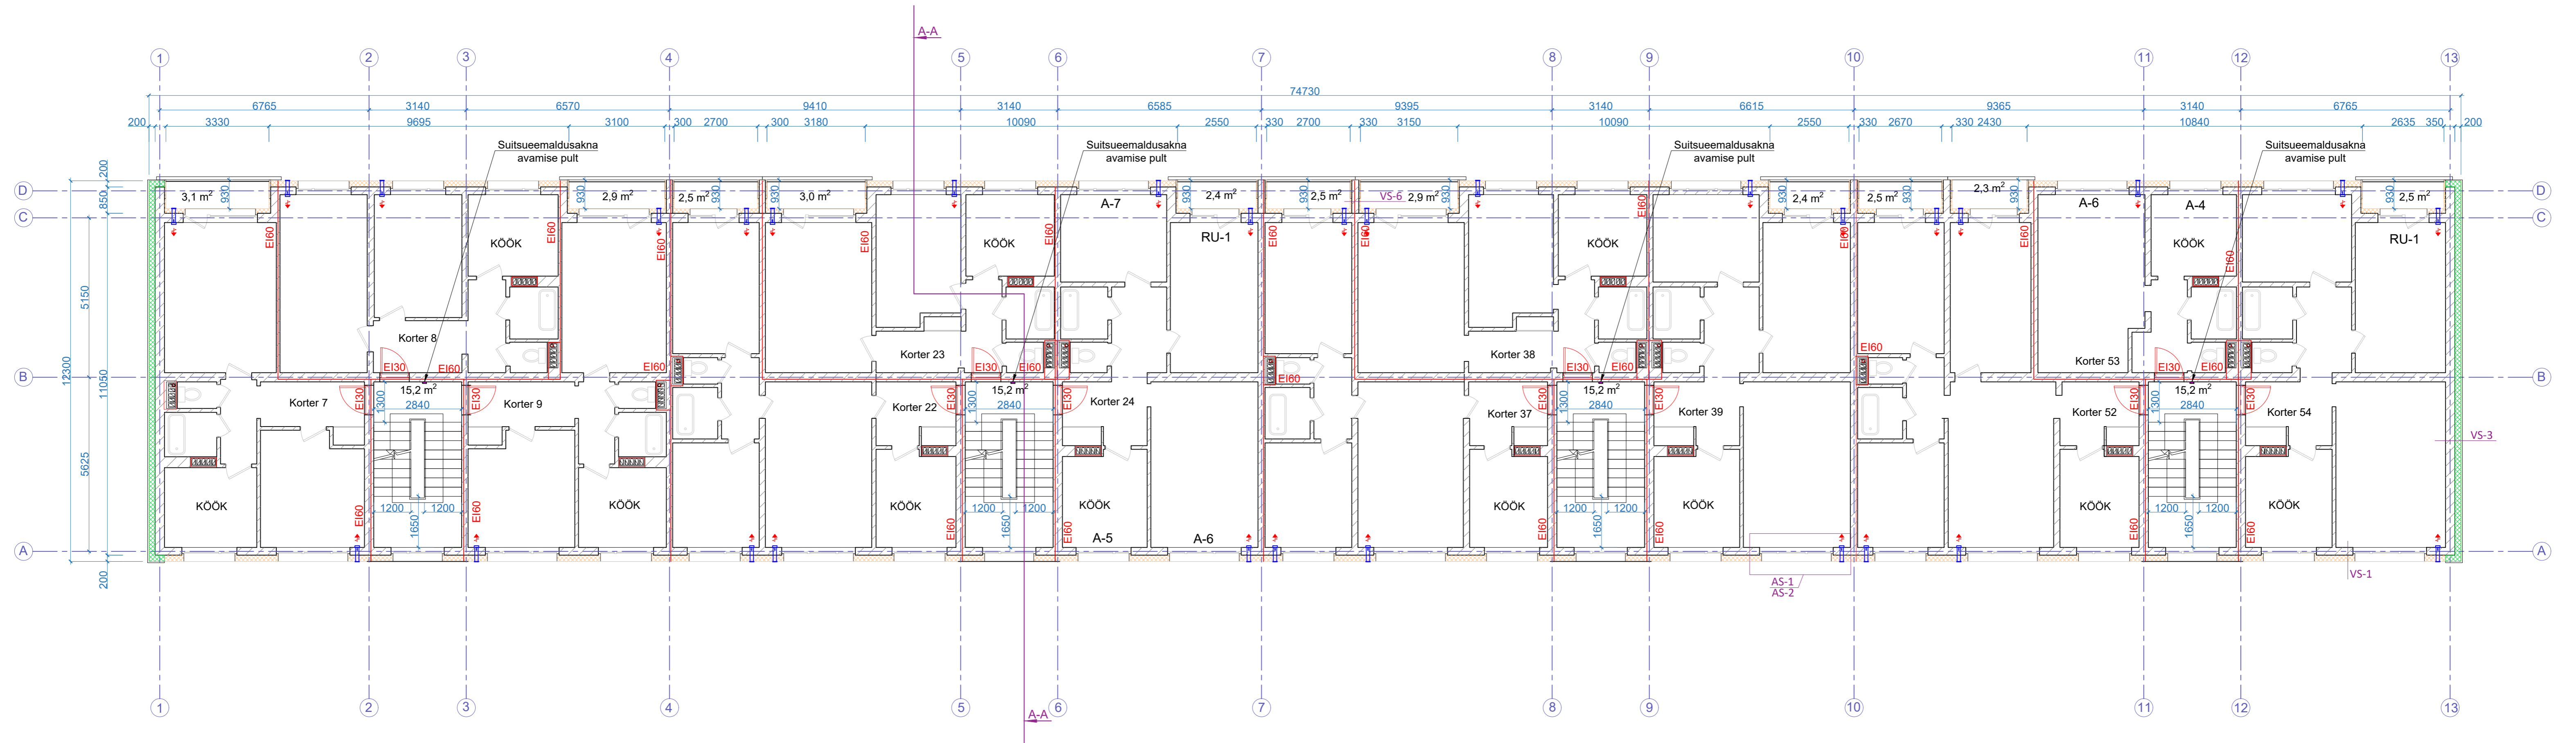

| | | | |
|---|---|--|-------------------------|
| Tingmärgid: Olemasolev konstruktsioon Projekteeritud mineraalvill Ol. olev mineraalvill Projekteeritud värskedõhuklapp Tuletõkkesooni piir EI60 | Fassaadide rekonstrueerimine Ehitusprojekt. Arhitektuurne osa. | | 04.11.2022 |
| | | | Too nr: 202217 |
| | | | Stadium: Põhiprojekt |
| | | | Möötkava: 1:100 |
| | | | Leht: AR-5-03 |