


LÕIGE 1-1

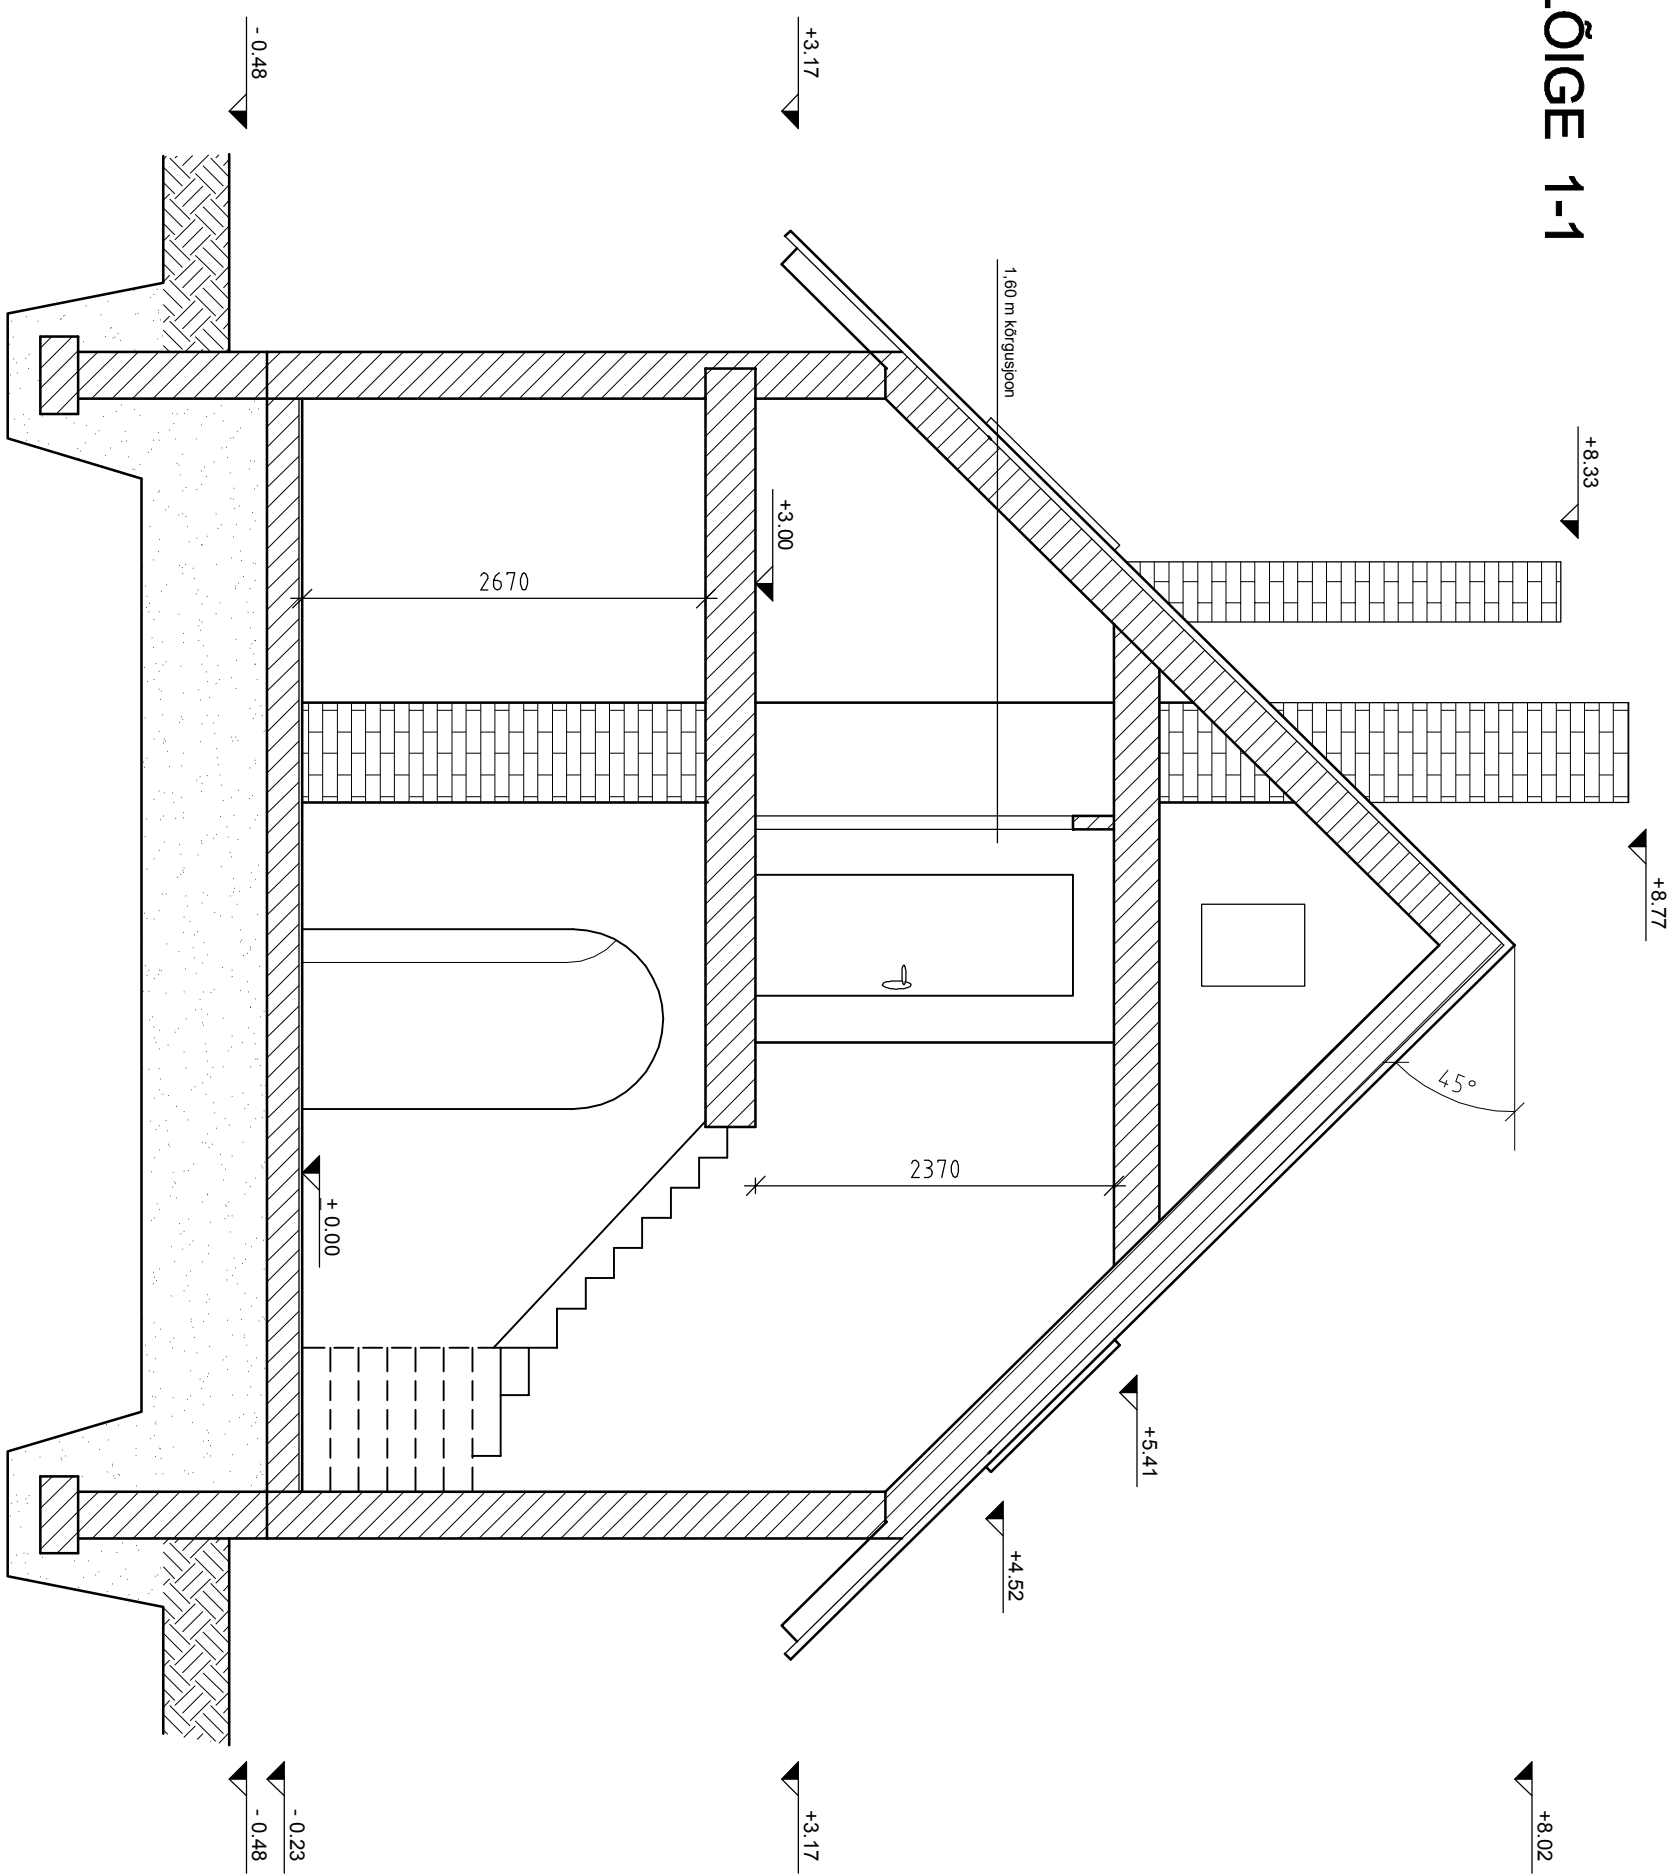

Märkused:

1. Vundamendi ja taldmiku lahendus esitatud põhimõttelisena.