


PP01 PINNASEPÖRAND	550 mm	VS01 VÄLISSEIN	430 mm	VS02 VÄLISSEIN	430 mm	VS03 VÄLISSEIN	430 mm	KL01 KATUSLAGI	450...550 mm	KL02 KATUSLAGI	500 mm
Kiviplaat, liimisegu, tasanduskiht	20 mm	Plokk FIBO, 200X480X185mm	200 mm	Pahtel, värv, valge, RAL 9016	5 mm	Pahtel, värv, valge, RAL 9016	5 mm	Katusekate, SBS, 2 kihti, min 9 kg/m ²	5 mm	Valtsplekk, tumehall, RR23, 0.6 mm, pural BT matt	
Monoliitne raudbetoonplaat, armeeritud, 80 mm	80 mm	Soojustus, Kingspan Thermo TW58	150 mm	Plokk FIBO, 200X480X185mm	200 mm	Plokk FIBO, 200X480X185mm	200 mm	OSB, veekindel, 20 mm	20 mm	Puitroov, 25X95 mm, samm 200 mm	25 mm
põrandaküte süsteemiga		Raudbetoon, puhasvalu, hall	80 mm	Soojustus, Kingspan Thermo TW50	150 mm	Soojustus, Kingspan Thermo TW50	150 mm	Õhkvahet, puitpruss, 45X25...125 mm, samm 600 mm	25...125 mm	Puitroov, 25X95 mm, samm 600 mm	25mm
Hüdroisolatsioon, ehituskile				Tuuletõkkekangas, must		Tuuletõkkekangas, must		Õhkvahet, puitpruss, 45X45 mm, samm 600 mm	45 mm	Aluskatekile	
Soojustus, Kooltherm K3	100 mm			Roov, mänd, hõveldatud, värvitud, tumehall, RAL 7024, SH, 25X95 mm, samm 400 mm	25 mm	Roov, mänd, hõveldatud, värvitud, tumehall, RAL 7024, SH, 25X95 mm, samm 400 mm	25 mm	Hingav aluskate		Õhkvahet, puitpruss, 50X95 mm, samm 600 mm	95 mm
Radoonikile				Roov, mänd, hõveldatud, värvitud, tumehall, RAL 7024, SH, 25X95 mm, samm 400 mm	25 mm	Roov, mänd, hõveldatud, värvitud, tumehall, RAL 7024, SH, 25X95 mm, samm 400 mm	25 mm	Tuuletõkkeplaat, kivivill	15 mm	Hingav aluskate	
Soojustus, Kooltherm K3	100 mm			Fassaadilaud, lehis, hõveldatud, SH, 25X95 mm, samm 100 mm, peidetud kinnitus	25 mm	Fassaadilaud, lehis, hõveldatud, SH, 25X95 mm, samm 100 mm, peidetud kinnitus	25 mm	Soojustus, Kingspan, Thermo TP10	240 mm	Tuuletõkkeplaat, kivivill	15 mm
Tasandusliiv, 50 mm	50 mm							Soojustus, Kingspan, Thermo TP10	240 mm	Soojustus, Kingspan, Thermo TP10	240 mm
Geotekstiil								Soojustus, Kingspan, Thermo TP10	45 mm	Soojustus, Kingspan, Thermo TP10	45 mm
Tihendatud killustik, 200 mm	200 mm							Aurutõke		Puitroov, 25X95 mm, samm 600 mm	25mm
Tihendatud pinnas								Puitroov, 25X95 mm, samm 600 mm	25mm	Kipsplaat, 2 kihti	25 mm
								Kipsplaat, 2 kihti	25 mm	Pahtel, värv, valge, RAL9016	5 mm
								Pahtel, värv, valge, RAL9016	5 mm		

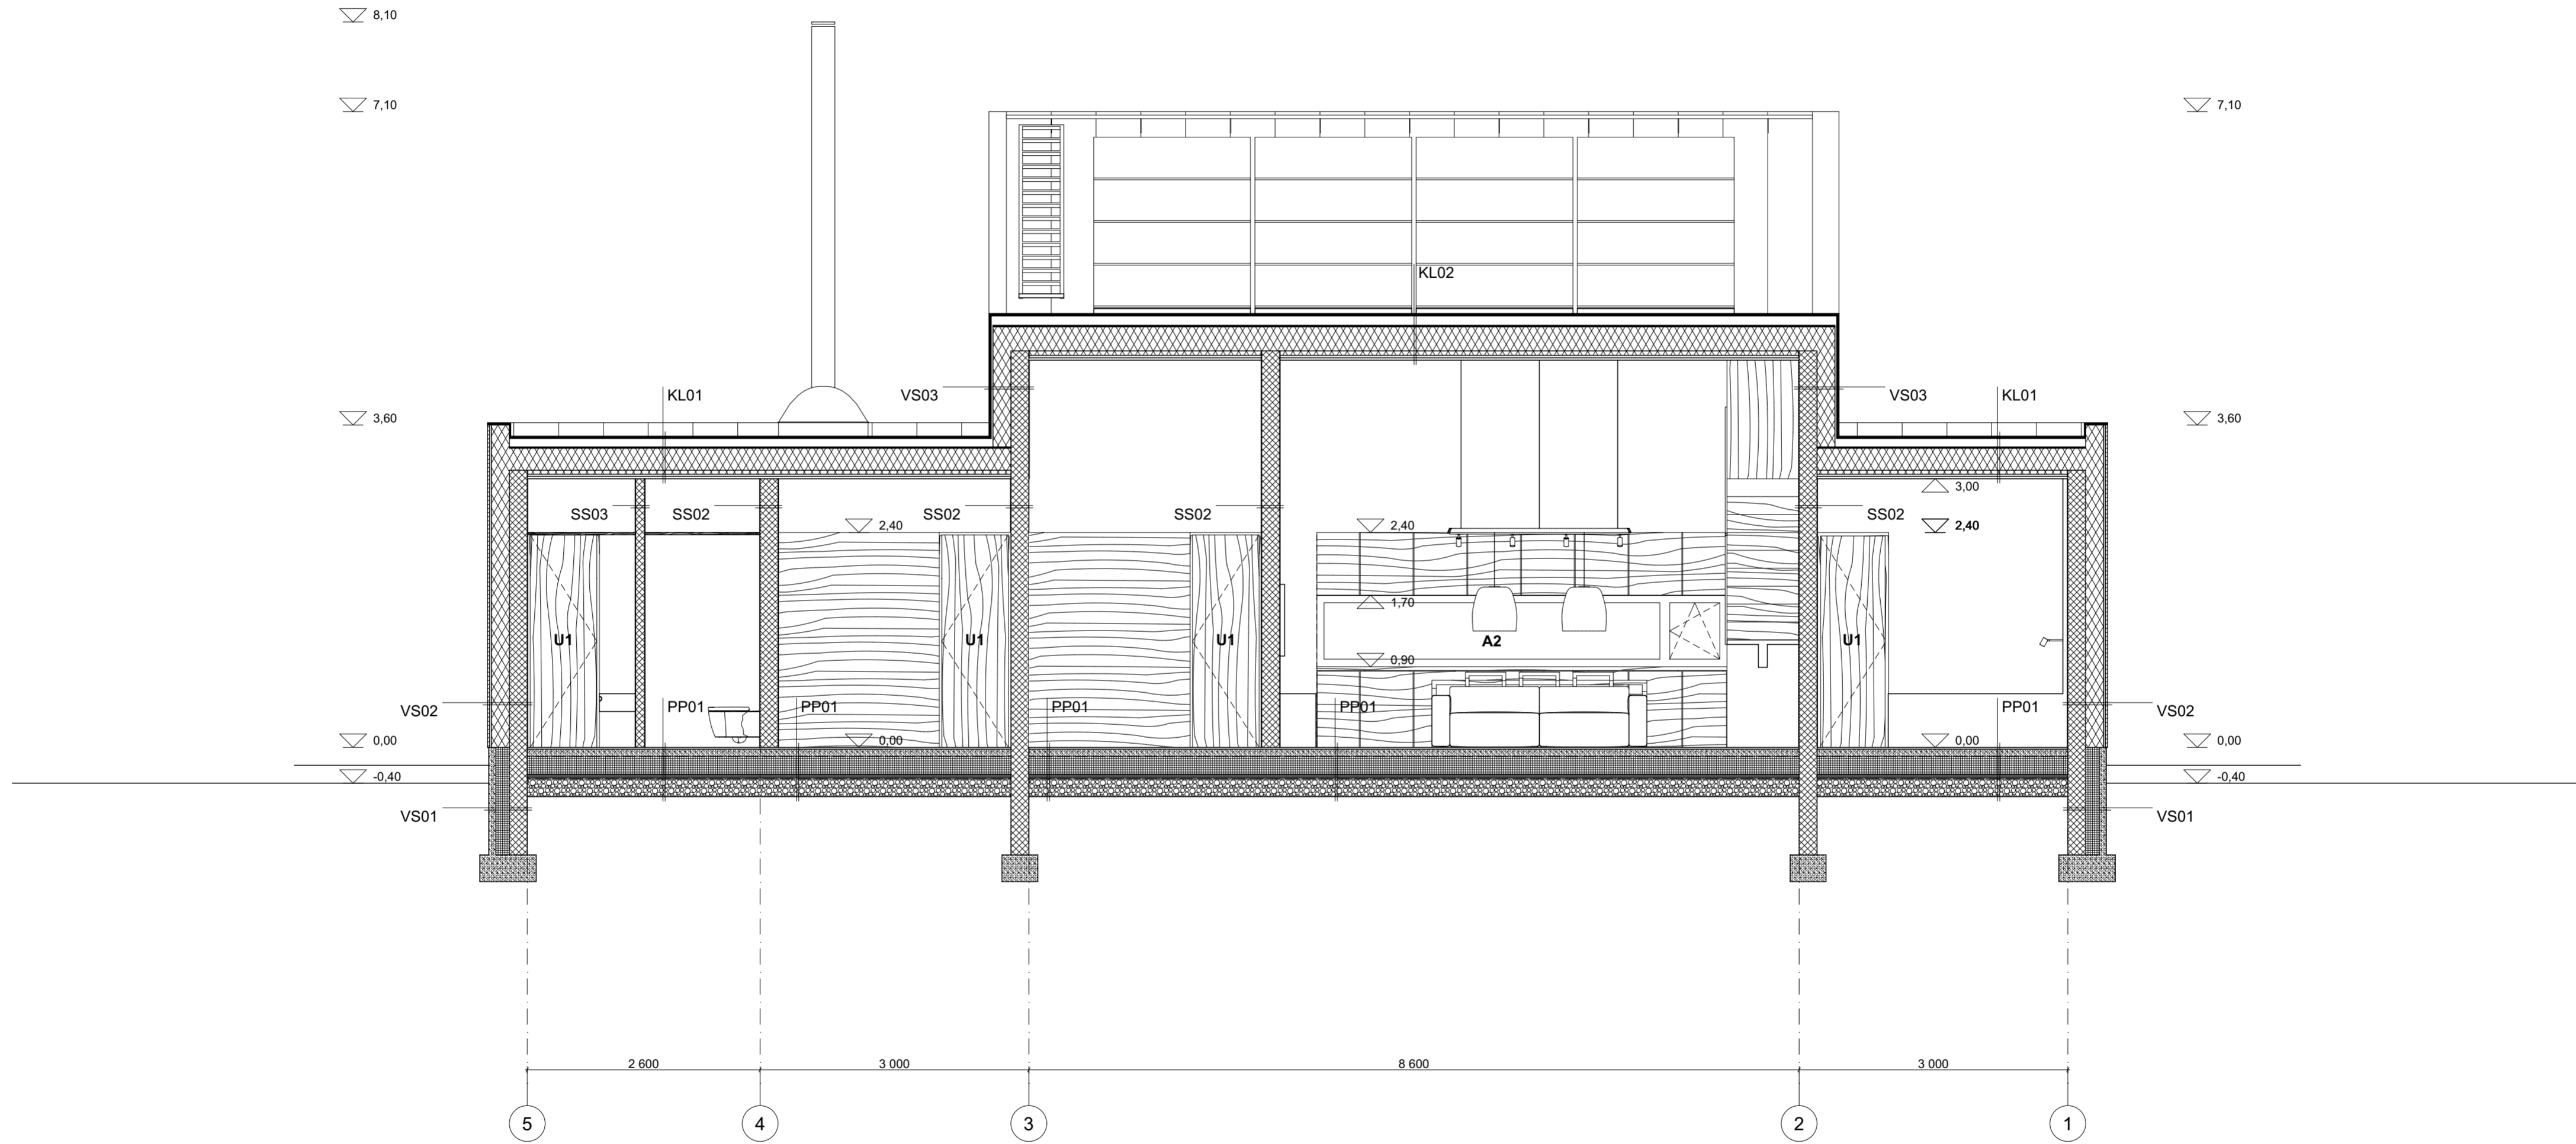

SS01 SISESEIN	200 mm	SS02 SISESEIN	210 mm	SS03 SISESEIN	110 mm	TP01 TERRASSIPÖRAND	315 mm
Hüdroisolatsioon, vööp		Pahtel, värv, valge, RAL 9016	5 mm	Pahtel, värv, valge, RAL 9016	5 mm	Terrassilaud, lehis, 25X95 mm, samm 100 mm	25 mm
Plokk FIBO, 200 mm	200 mm	Plokk FIBO, 200 mm	200 mm	Plokk FIBO, 100 mm	100 mm	Puitpruss, immutatud, 45X95 mm, samm 0.4 m	95 mm
Hüdroisolatsioon, vööp		Pahtel, värv, valge, RAL 9016	5 mm	Pahtel, värv, valge, RAL 9016	5 mm	Puitpruss, immutatud, 95X195 mm, samm 2.0 m	195 mm
						Hüdroisolatsioon, SBS, postide kohal	
						Post, betoon, diameeter 200 mm, sügavus 1.0 m	