




▽ + 10.90
 ▽ + 10.00
 ▽ + 8.20
 ▽ + 7.60
 ▽ + 6.95
 ▽ + 5.15
 ▽ + 4.55
 ▽ + 3.90
 ▽ + 2.10
 ▽ + 1.50
 ▽ + 0.90
 ▽ - 1.53

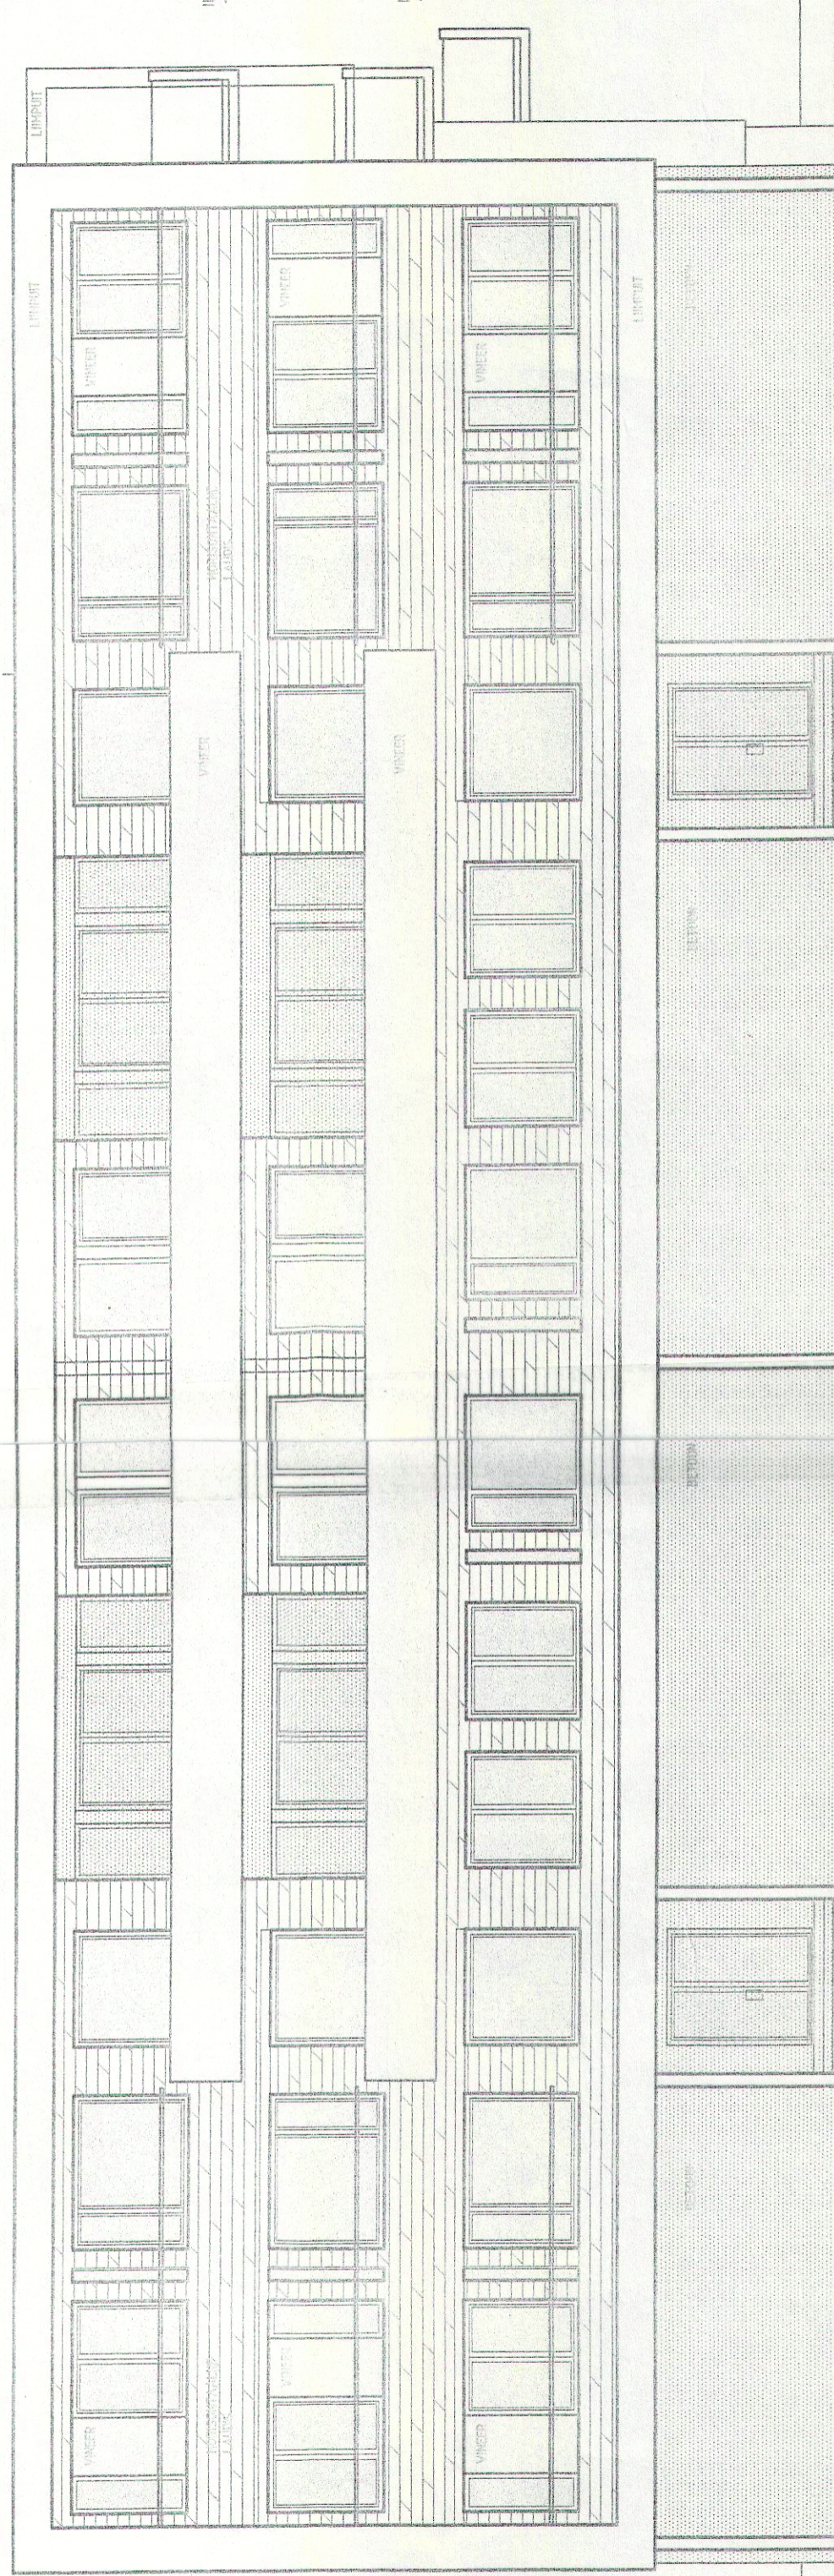

▽ + 11.10
 ▽ + 10.00
 ▽ + 8.20
 ▽ + 7.60
 ▽ + 6.95
 ▽ + 5.15
 ▽ + 4.55
 ▽ + 3.90
 ▽ + 2.10
 ▽ + 1.50
 ▽ + 0.90
 ▽ - 1.53

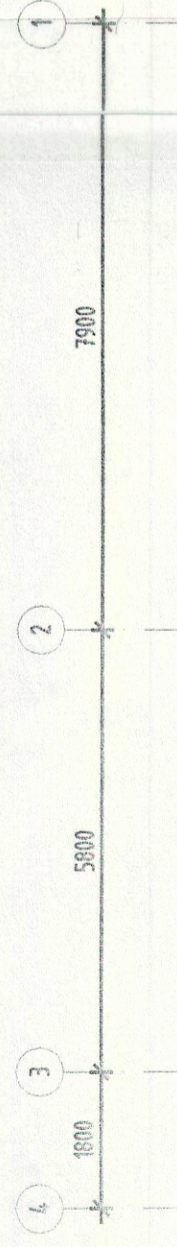

▽ + 9.75
 ▽ + 8.50
 ▽ + 7.90
 ▽ + 5.45
 ▽ + 3.95
 ▽ + 3.25
 ▽ + 3.65
 ▽ + 2.40
 ▽ + 1.80
 ▽ - 0.50
 ▽ - 0.85
 ▽ - 1.35

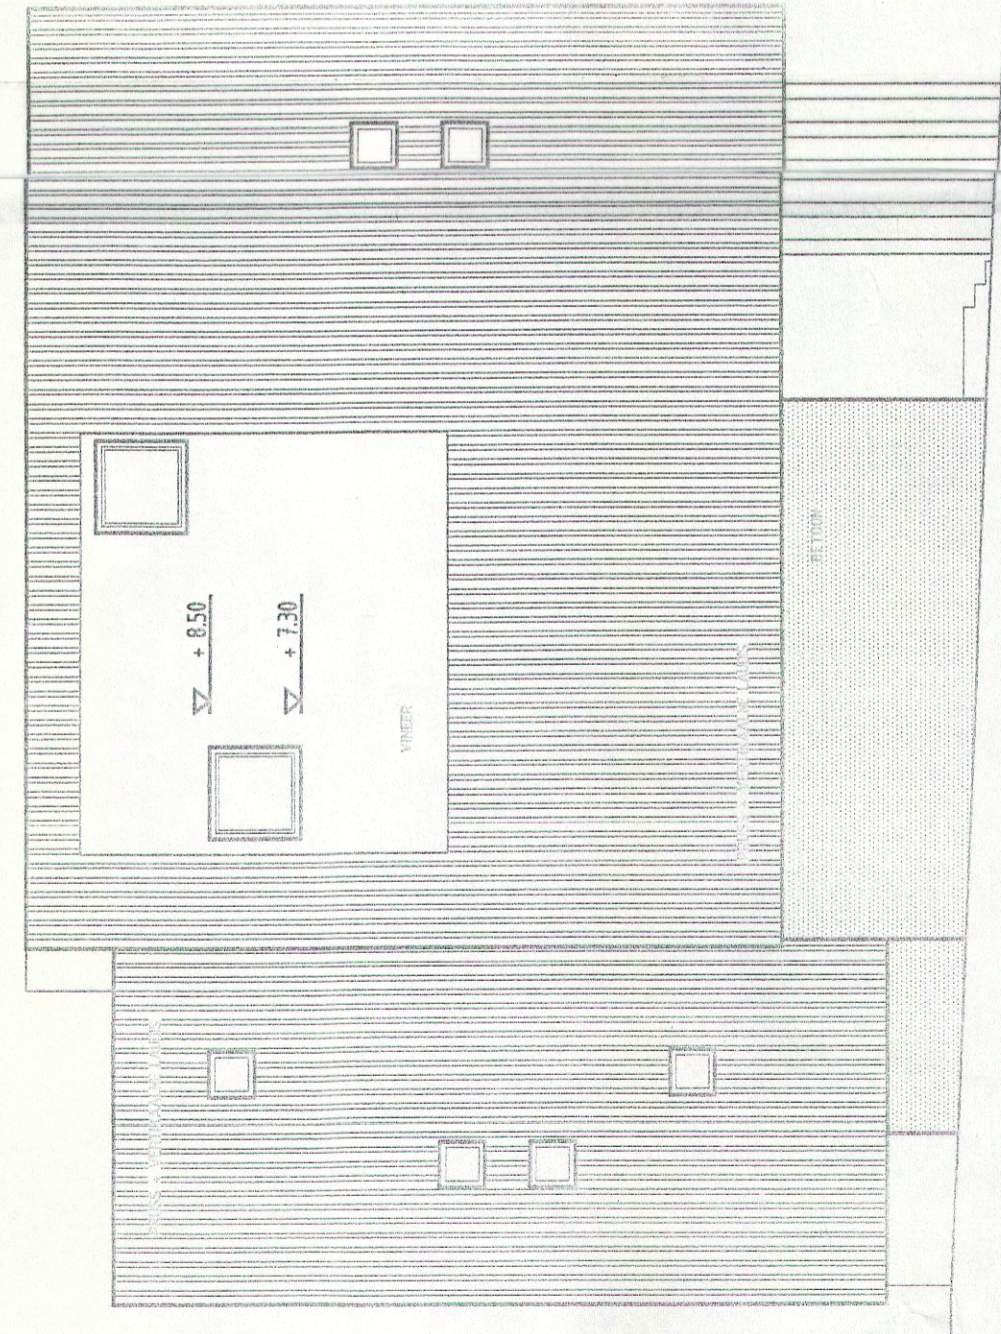

▽ + 10.90
 ▽ + 10.00
 ▽ + 8.80
 ▽ + 0.90
 ▽ - 1.53

MOOD	A2 1:100	LEHT	AE307
TÖÖ NR.		TOO PROJEKT	096
TELLUA		F-A PROJEKT OÜ	096 vaated
FILE		ALLKIRI	
KUIPÄEV			19.04.2007

JOONIS VAATED A-G JA 4-1
 OBJEKT ELAMU VÕIDU TN. 30
 VÕIDU TN. 30, RAKVERE
 ARHITEKT AHTI KOOSKORA
