2. KORRUS

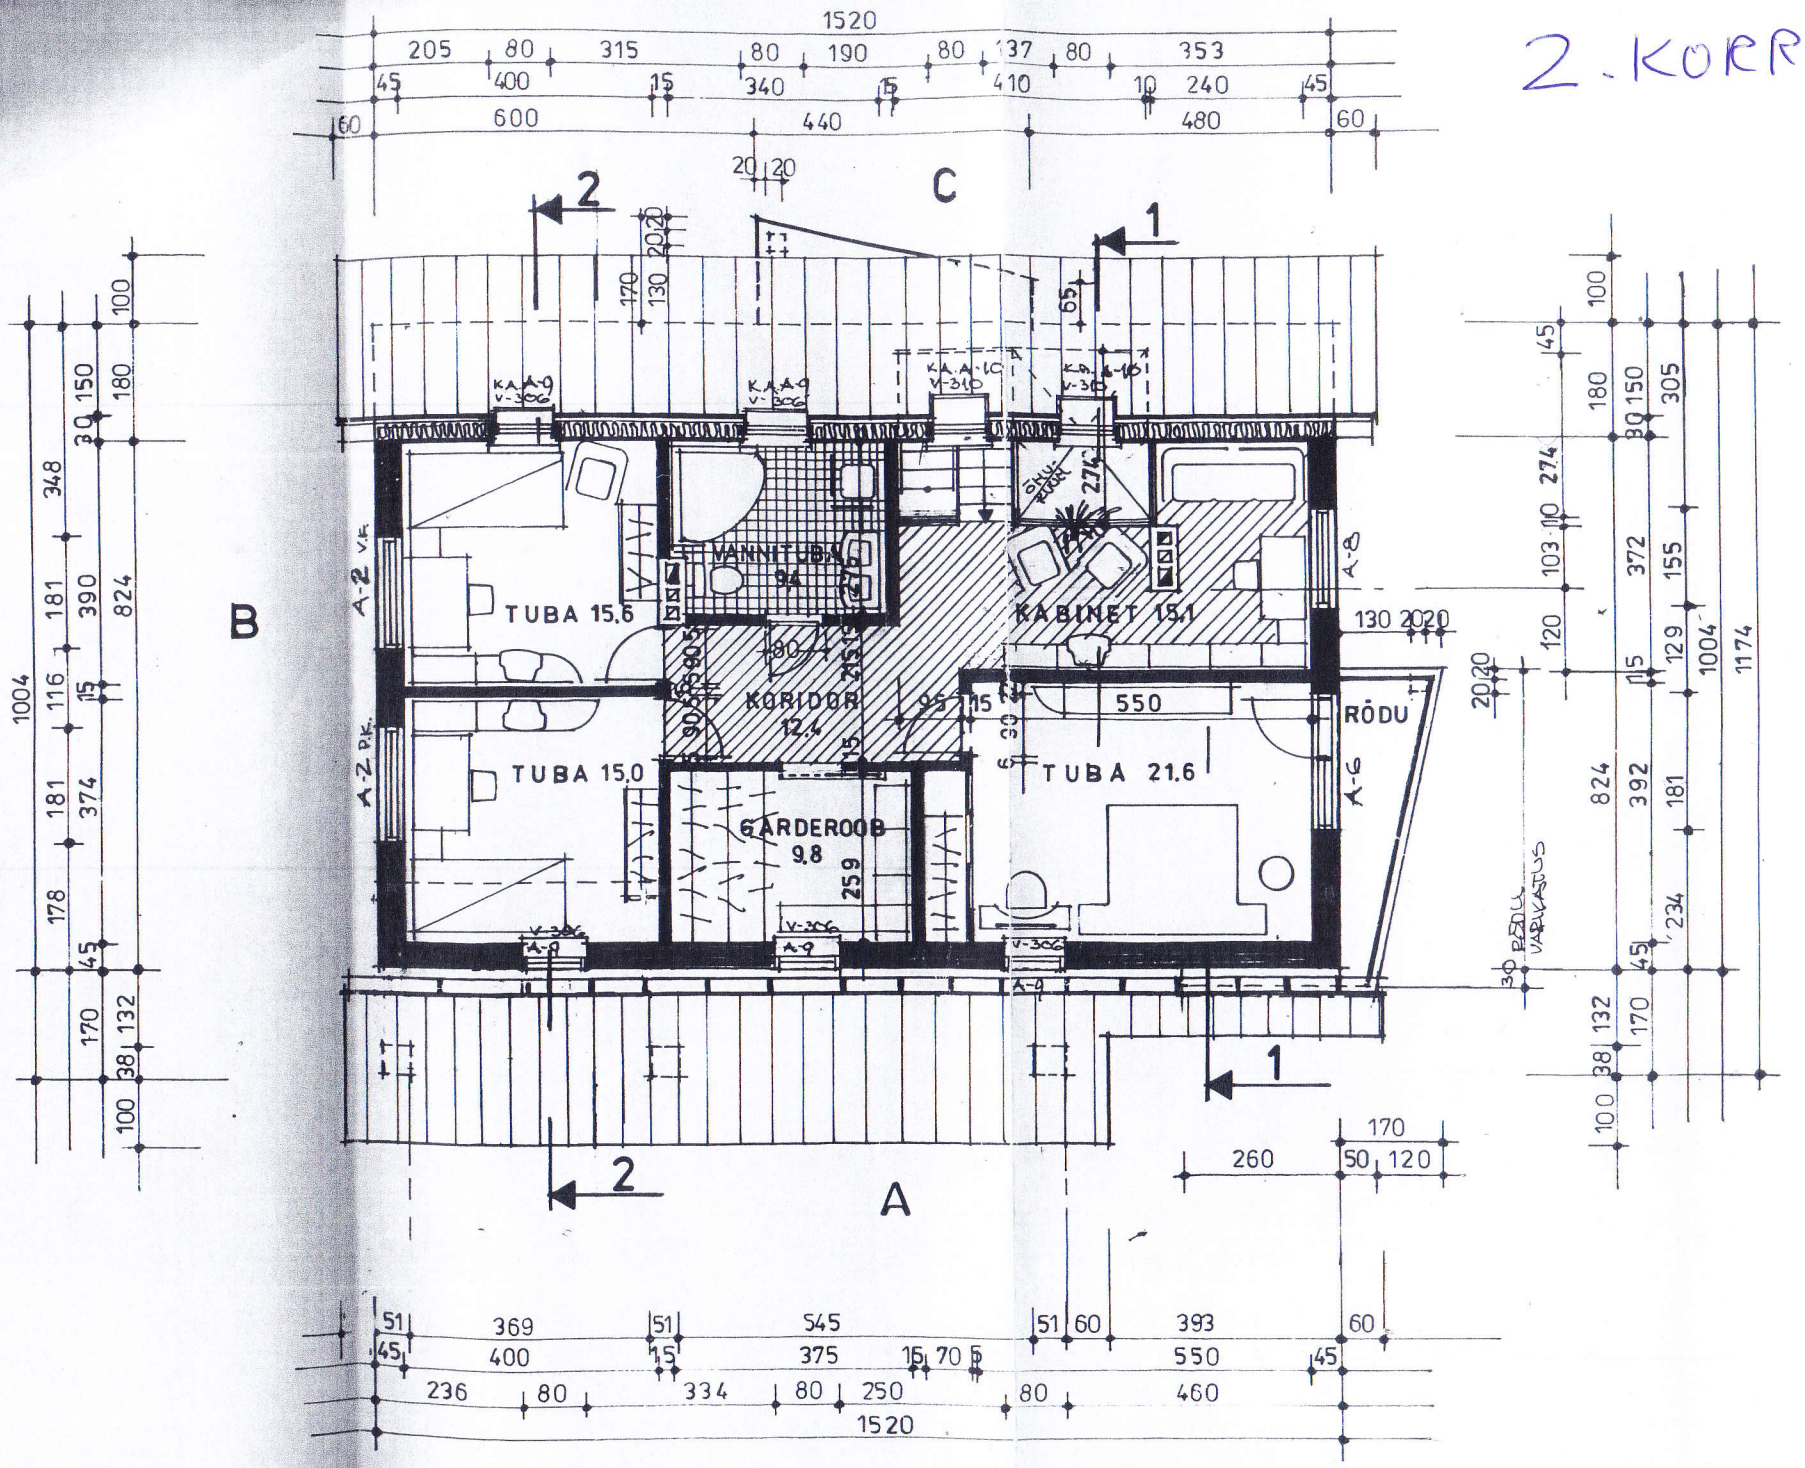
TUBA 15.6
KORIDOR 12.4
KABINET 15.1
TUBA 15.0
GARDEROOB 9.8
TUBA 21.6
RÕDU
VANNITUBA 9.4
A
B
C
1
2