
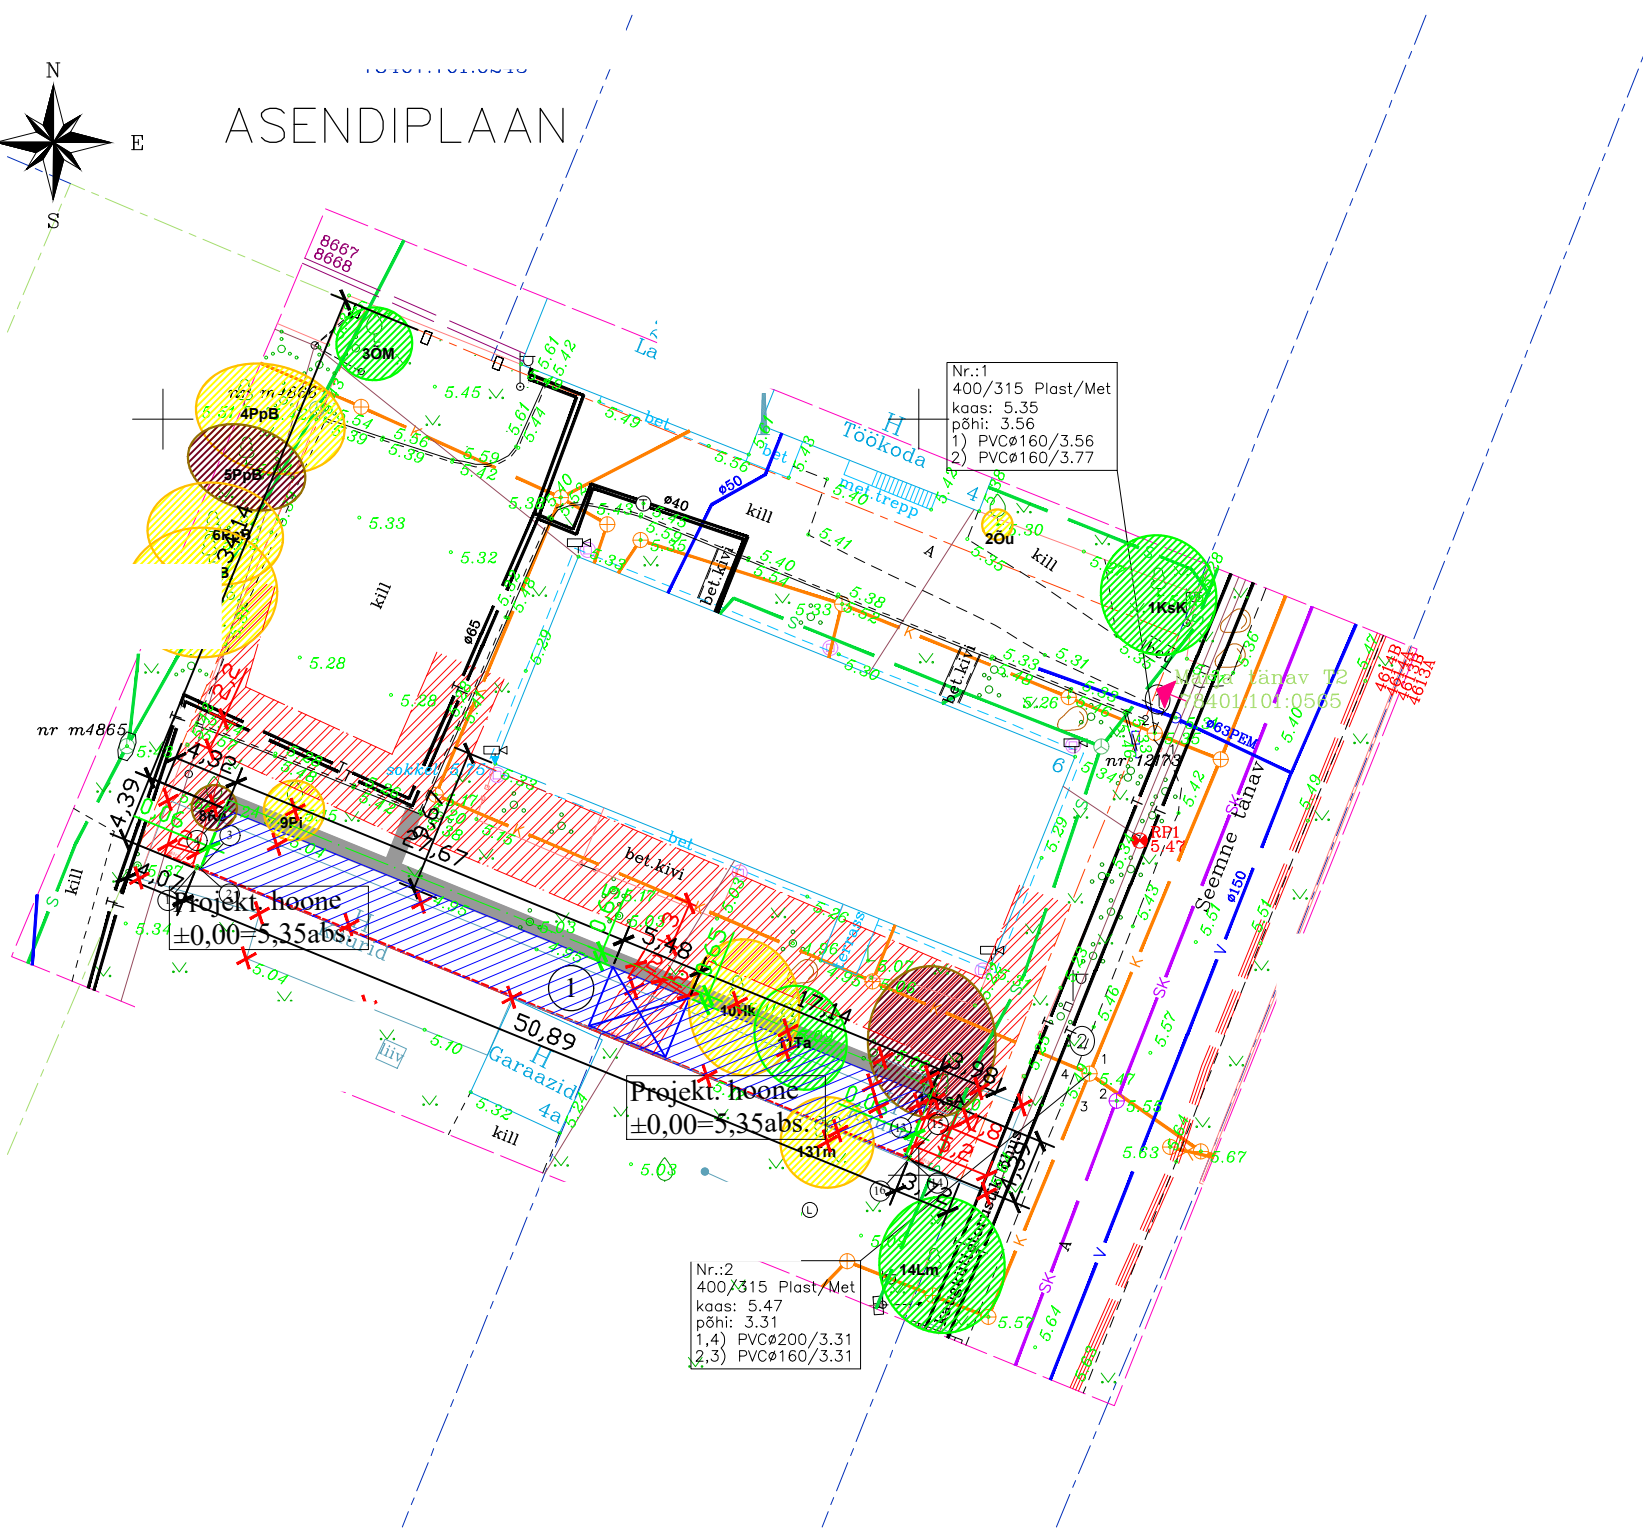


Pindala, m ²	2253
Sihtotstarve	Elamumaa 100%
Proj. EHTISEALUNE PINDALA (m ²)	220

ABIHOONE OLULISED TEHNILISED NÄITAJAD:

Näitaja:	Projekteeritud:
EHTISEALUNE PINDALA (m ²)	220
MAAPEALSE OSA ALUNE PIND (m ²)	220
MAAPEALSETE KORRUSTE ARV	1
MAA-ALUSTE KORRUSTE ARV	0
ABSOLUUTNE KÕRGUS (m)	9,0
KÕRGUS (m)	3,7
PIKKUS (m)	50,9
LAIUS (m)	4,4
SÜGAVUS (m)	0
SULETUD NETOPIND (m ²)	169,6
s.h. eluruumidepind (m ²)	0
s.h. mitteluruumidepind (m ²)	0
s.h. tehnopind (m ²)	0
s.h. üldkasutatav pind (m ²)	169,6
KÕETAV PIND (m ²)	0
MAAPEALSE OSA MAHT (m ³)	615
MAHT (m ³)	615
HOONE TULEPÜSIVUSKLASS	TP-3
Suletud brutopind (m ²):	197
Katuse kalle (°):	10

ASENDIPLAAN

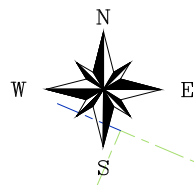

EKSPLIKATSIOON

1 Projektiga käsitletav hoone

LEPPEMÄRGID :

- Katastripiir
- Projekteeritud hoone
- s.h. varjualune pind
- Katuseräästade joon
- Tehnorajalise kaitsevöönd:
 1. Õhuliini kaitsevöönd, kuni 1kV pingega liinide korral 2m
 2. Maa-aluste soojustorustike, alla 200 mm läbimõõduga torustiku korral 2m, torustiku isolatsiooni välispinnast
 3. Maapealsete soojustorustike, veetorustikul tööõhul üle 6 baari on 5m, torustiku isolatsiooni välispinnast
 4. Side M/P kaabli jaoks 1m teljest
 5. Isevaline kanalisatsioon 3m teljest

- Projekteeritud kivisillutisega ala
- Olemasolev võrkaed
- Olemasolev r/b postid+metallaed
- Projekteeritud sissepääs hoonesse
- Olemasolev sissepääs krundile
- Likvideeritav puud
- Likvideeritav hooned

Insener-tehnilised võrgud:


- Ol.olev m/p elektri õhuliin
- Ol.olev soojustrass
- Ol.olev side maakaabel
- Ol.olev reovee kanalisatsiooni torustik
- Ol.olev liitumine veetrassile

PUITTAIMEDE LOETELU JA KODUMAISUS

Nr	Hk	Hobukastan / Aesculus hippocastanum	EI
1	Hk	Hobukastan / Aesculus hippocastanum	EI
2	KsA	Anukask / Betula pendula	JAH
3	KsK	Kuldask / Betula x aureata	JAH
4	Lm	Mustlepp / Alnus glutinosa	JAH
5	Pl	Harilik pihtlakas / Sorbus aucuparia	JAH
6	PpB	Berliini pappel/Populus x berolinensis	EI
7	Re	Raagrennelgas / Salix caprea	JAH
8	Ta	Harilik tamme / Quercus robur	JAH
9	Tm	Harilik toomilgas / Prunus padus	JAH
10	OM	Ida-mariõunapu / Malus baccata	EI
11	Õu	Aedõunapu / Malus domestica	EI

TEHNIVÕRKUDE KOOSKÕLASTUSED

OLEMASOLEVATE PUUDE EHTUSÄGNE KAITSE

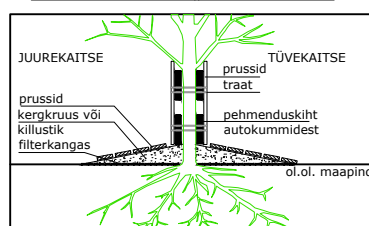

- ENIM VÄRTUSLIK PUU VÕI PÕOSAS I
- VÄRTUSLIK PUU VÕI PÕOSAS II
- OLLUINE PUU VÕI PÕOSAS III
- VÄHEVÄRTUSLIK PUU VÕI PÕOSAS IV
- LIKVIDEERITAV PUU VÕI PÕOSAS V
- PUUDEGRUPP VÕI PÕOSASTRUPP
- PÕOSAS VÕI PÕOSASTRUPP
- LOODUSES MITTEKORISTERNV PUU
- LOODUSES EKSIISTERNV PUU

Hoone nurkade koordinaadid:

Nr	Ol.Ol. / Proj.
