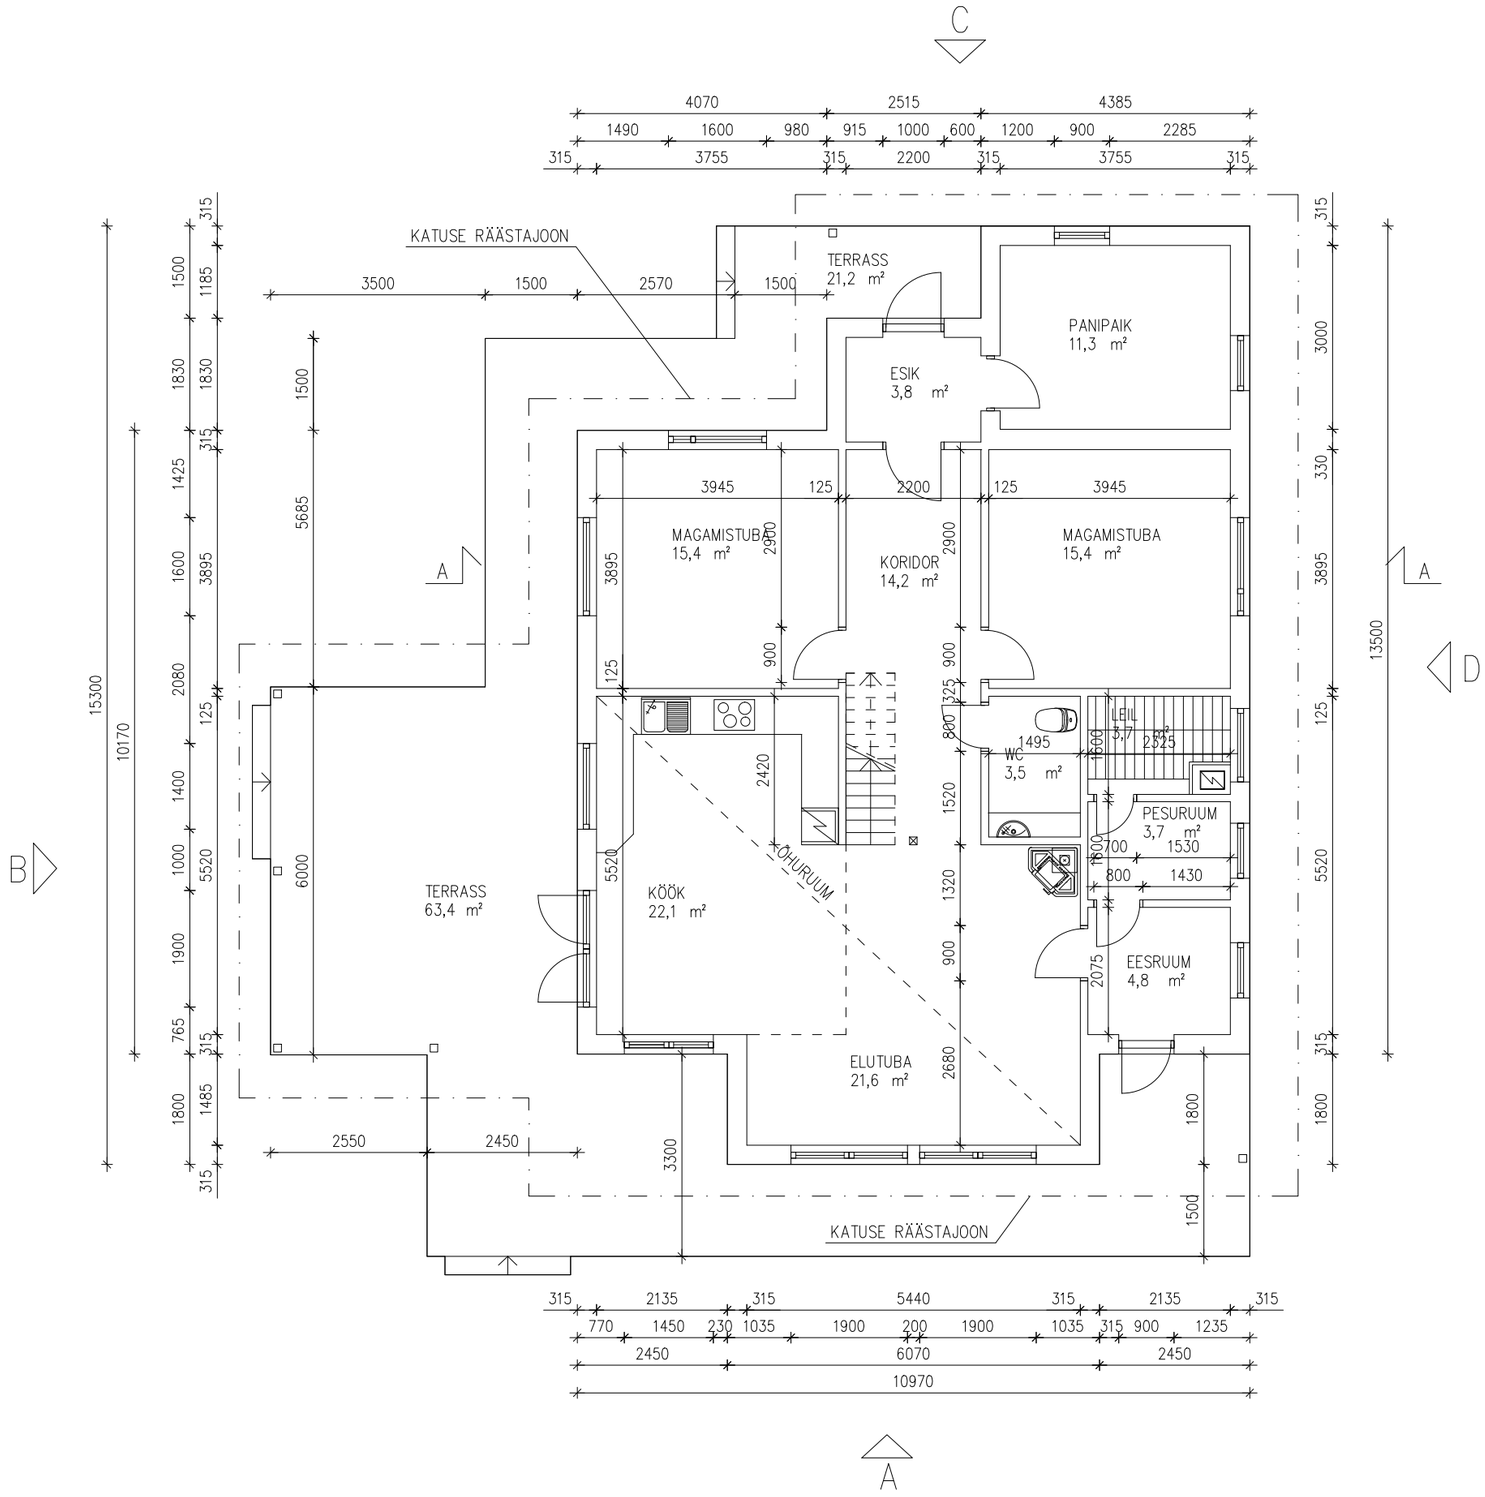
C
A
B
D
KATUSE RÄÄSTAJOON
TERRASS
21,2 m²
PANIPAIK
11,3 m²
ESIK
3,8 m²
MAGAMISTUBA
15,4 m²
KORIDOR
14,2 m²
MAGAMISTUBA
15,4 m²
LEIL
3,7 m²
WC
3,5 m²
PESURUUM
3,7 m²
EESRUUM
4,8 m²
KÖÖK
22,1 m²
TERRASS
63,4 m²
ELUTUBA
21,6 m²
KATUSE RÄÄSTAJOON
4070
2515
4385
1490
1600
980
915
1000
600
1200
900
2285
315
3755
2200
15300
10170
13500
10970
6070
5440
2135
2450
1500
1185
1830
1425
1600
2080
1400
1000
1900
765
1800
3000
330
3895
125
5520
6000
5685
2570
3500
3945
2900
2200
1495
1530
1430
2525
1600
700
800
1520
1320
900
2075
2680
3300
2420
1485
2550
1500