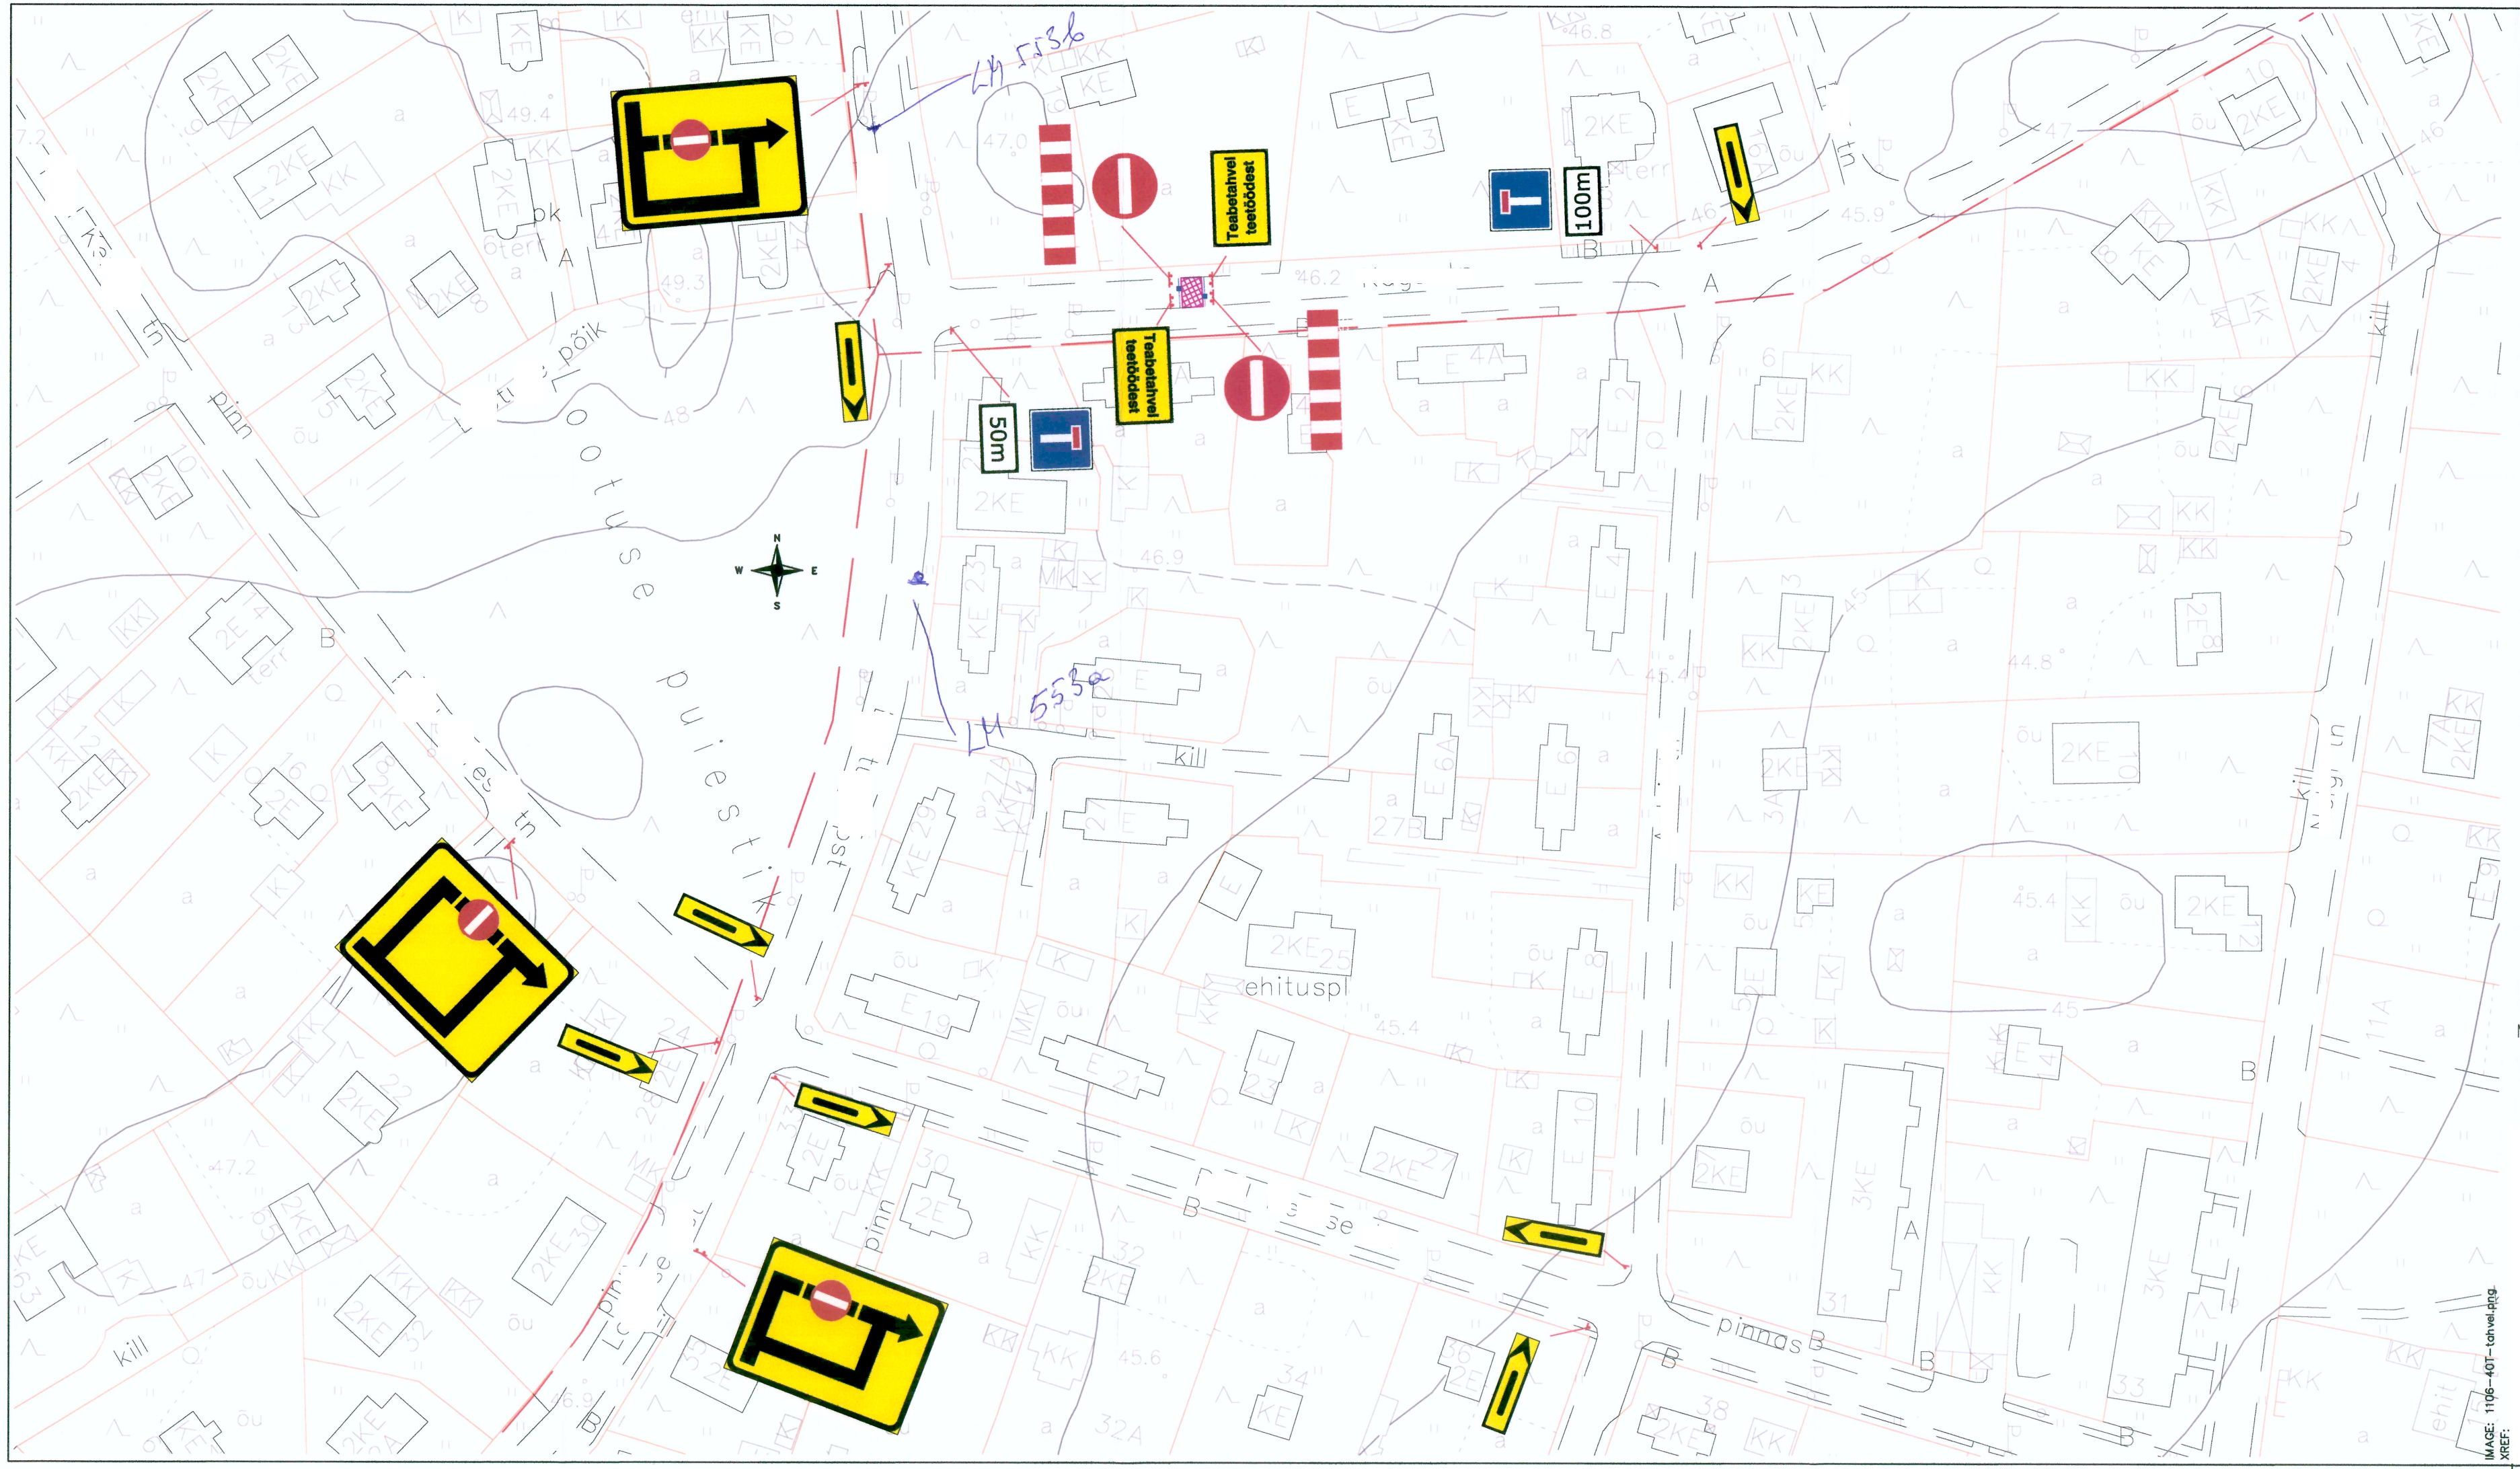

TINGMÄRGID

TÖÖKOHT

PIIRDEAED

Tellija: .....
(nimi, aadress, telefoninr.)

Töö tegija: .....
(nimi, aadress, telefoninr.)

Liikluskorralduse eest vastutav isik:
.....
(nimi, telefoninr.)

Omanikujärelevalvet teostav isik:
.....
(nimi, telefoninr.)

Tööde alustamise aeg: .....
Tööde lõpetamise aeg: .....
***Tööpiirkonna pikkus:** .....

TEABETAHVEL TEETÖÖDEST

LIIKLUSKORRALDUSSKEEM
17. 11. 2014
KOOSKÕLASTATUD

Märkused:
1. Kagu tänava sõidutee kate on vanem kui 5 aastat.
2. Ehitaja peab tagama jalakäijate läbipääsu kogu ehitustööde ajal.
3. Ehitustööd tuleb teostada võimaluse korral nädalavahetusel.

IMAGE: 1106-401-tahvel.dgn
XREF: