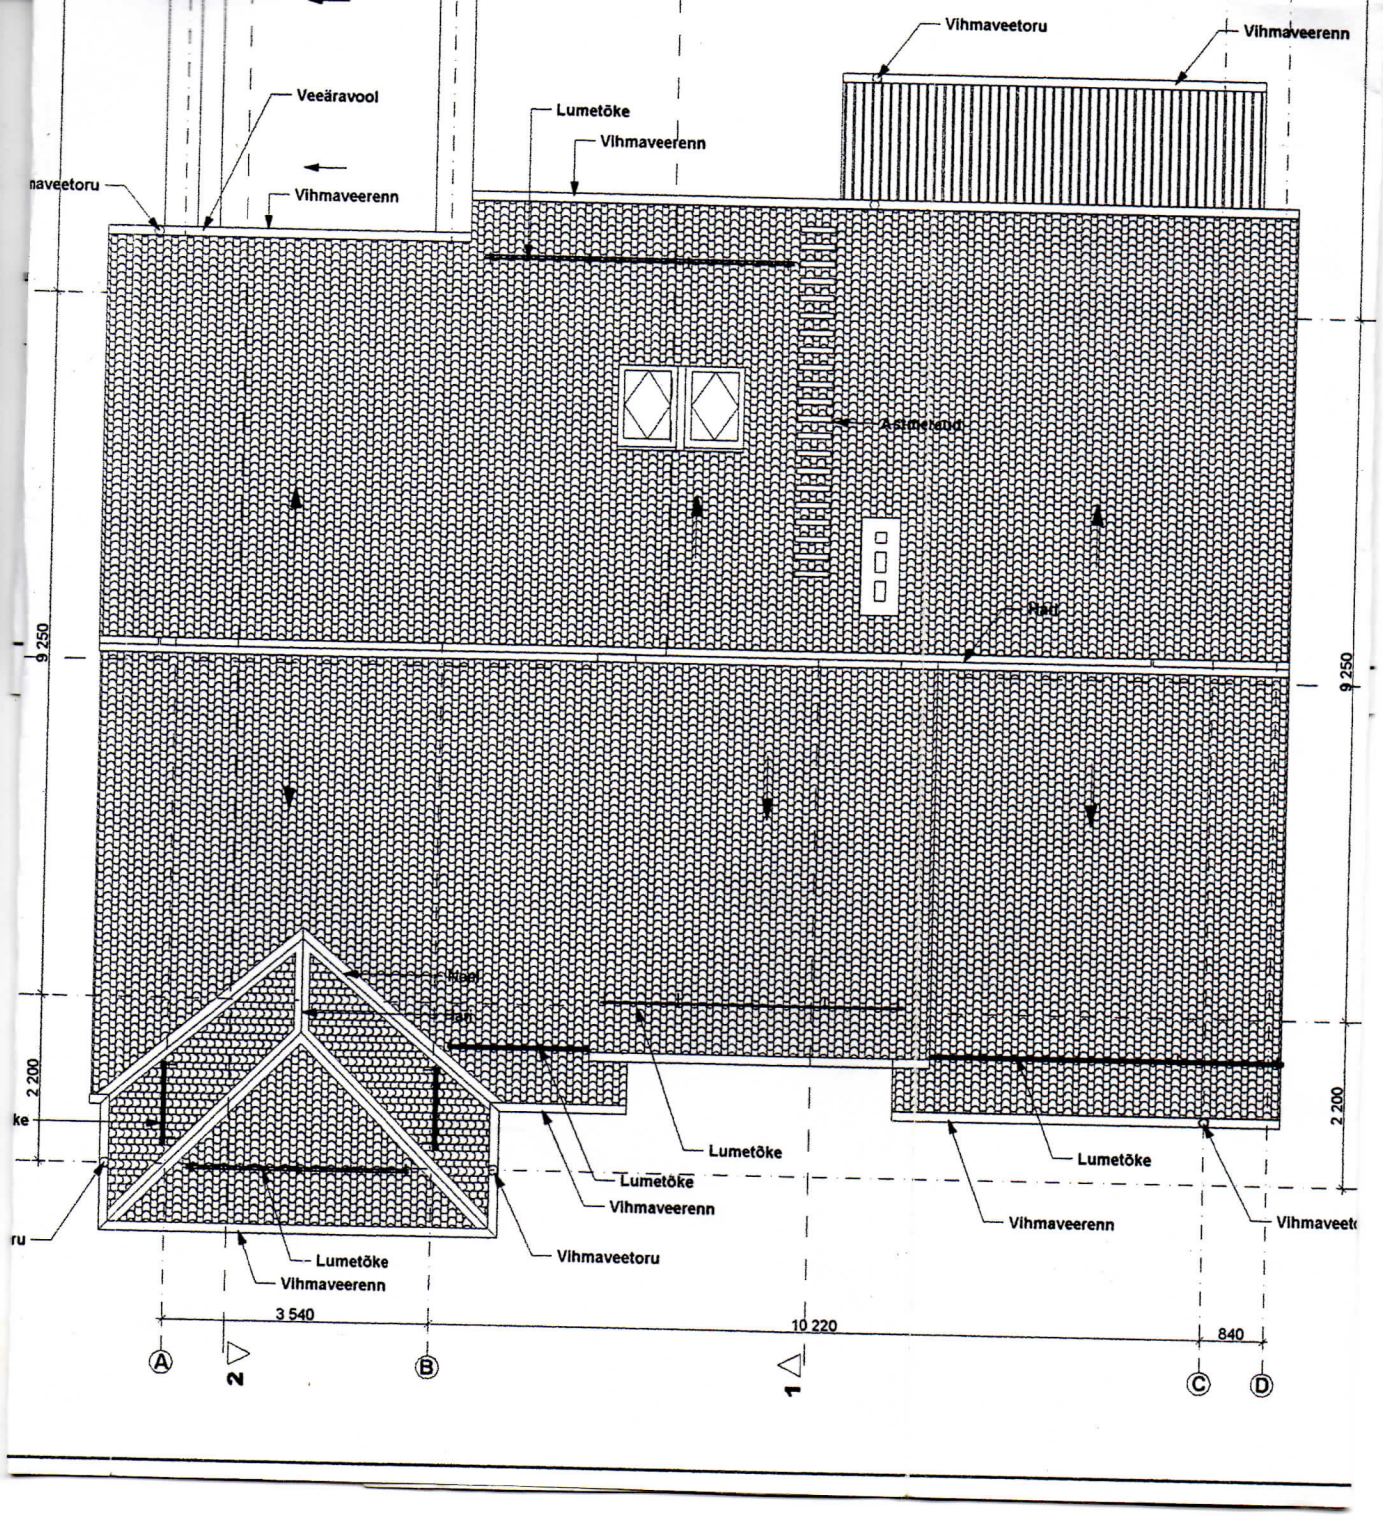

Vihmaveetoru
Vihmaveerenn
Veeäravool
Lumetõke
Vihmaveerenn
naveetoru
Vihmaveerenn
Astmerand
Hall
9 250
9 250
Hall
Hall
2 200
2 200
ke
ru
Lumetõke
Lumetõke
Lumetõke
Vihmaveerenn
Vihmaveerenn
Vihmaveetoru
Lumetõke
Vihmaveerenn
3 540
10 220
840
A
2
B
1
C
D