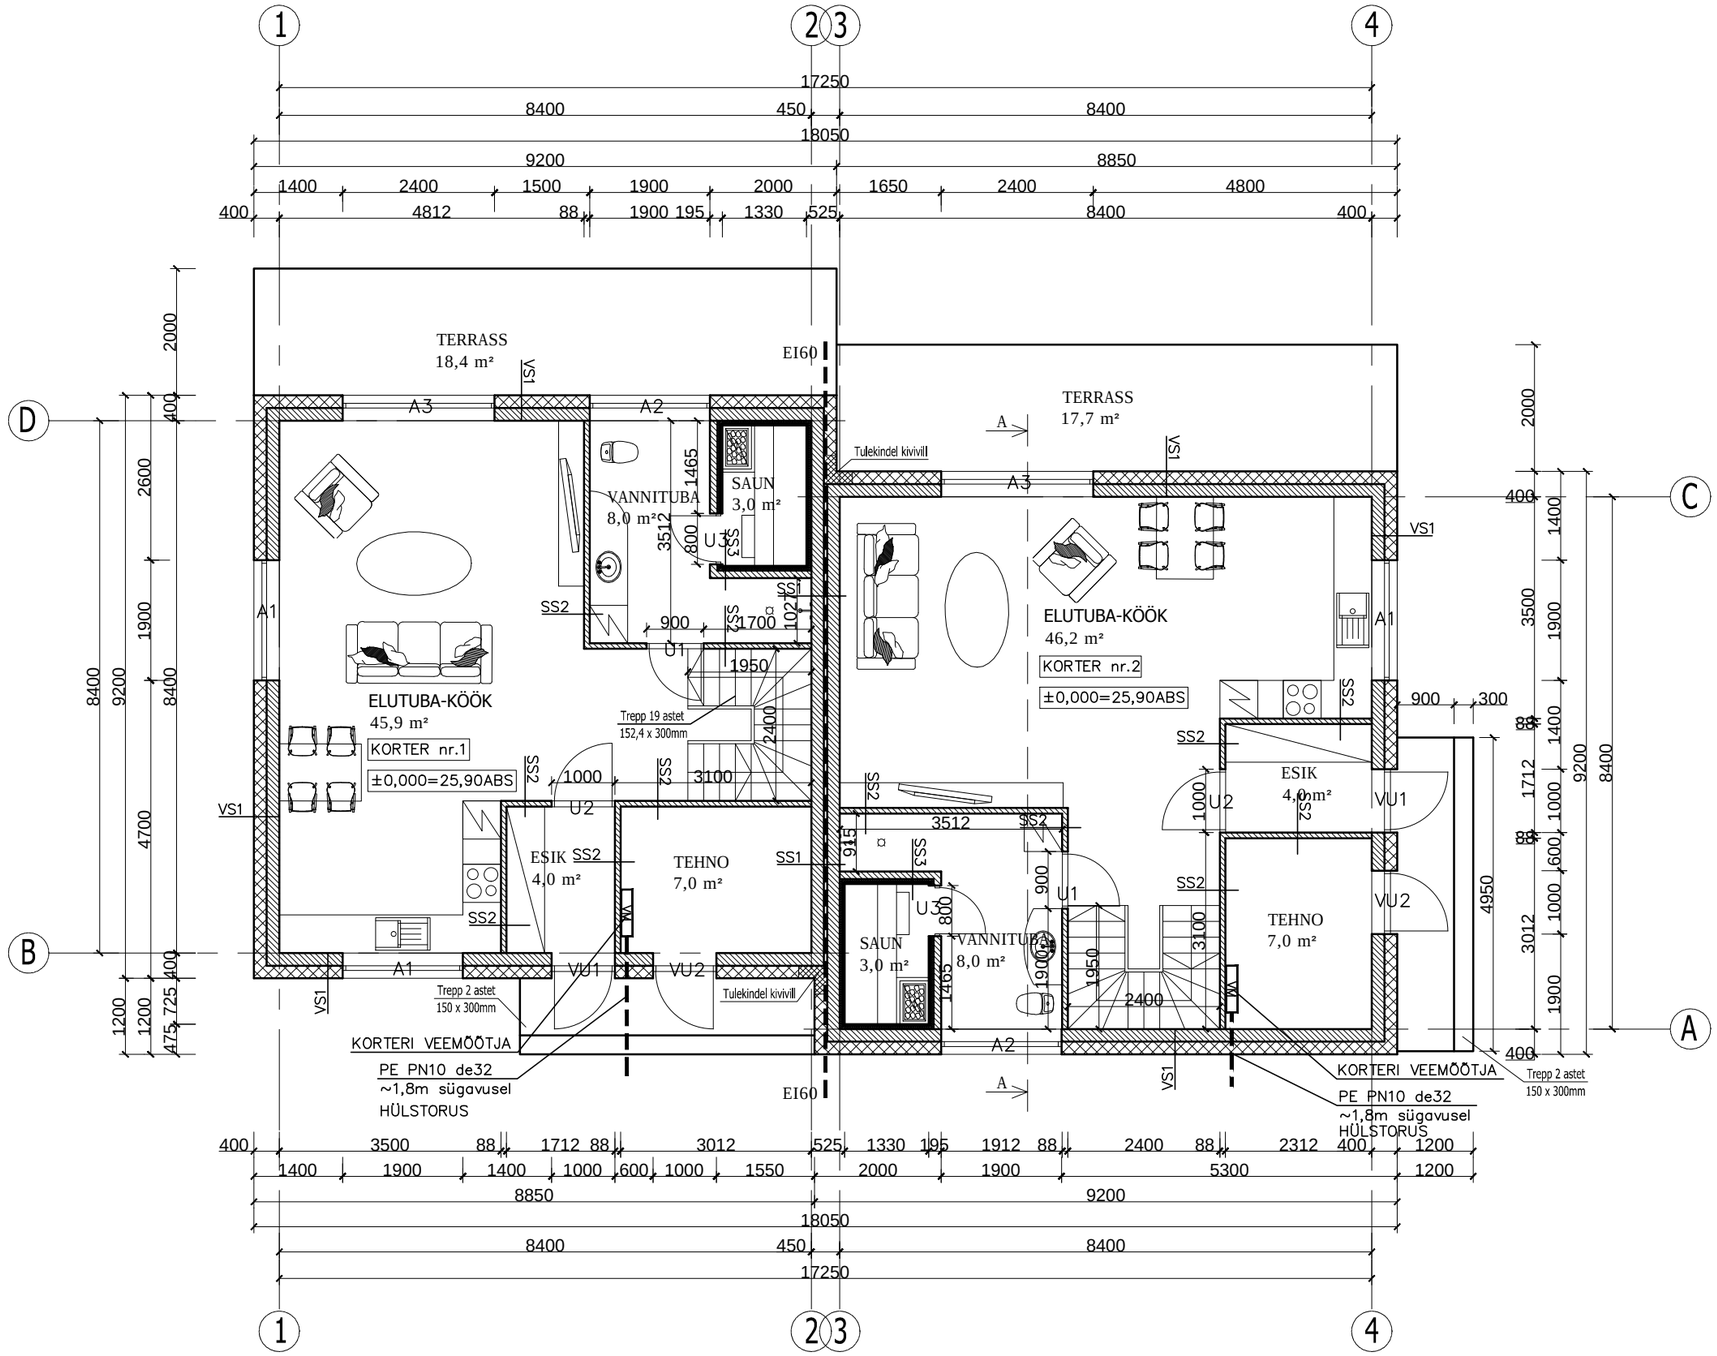
TERRASS
18,4 m²
ELUTUBA-KÖÖK
45,9 m²
KORTER nr.1
±0,000=25,90ABS
VANNITUBA
8,0 m²
SAUN
3,0 m²
ESIK
4,0 m²
TEHNO
7,0 m²
Trepp 19 astet
152,4 x 300mm
Trepp 2 astet
150 x 300mm
Tulekindel kivivill
KORTERI VEEMÕÕTJA
PE PN10 de32
~1,8m sügavusel
HÜLSTORUS
EI60
TERRASS
17,7 m²
ELUTUBA-KÖÖK
46,2 m²
KORTER nr.2
±0,000=25,90ABS
ESIK
4,0 m²
TEHNO
7,0 m²
SAUN
3,0 m²
VANNITUBA
8,0 m²
KORTERI VEEMÕÕTJA
PE PN10 de32
~1,8m sügavusel
HÜLSTORUS
Trepp 2 astet
150 x 300mm