


SADEMEVEE JA ROOEEVÄLJUNDI RISTUMISED KINNISTU PIIRIGA

TORU LIIK	KOORDINAADID	
PROJEKTEERITUD SADEMEVEE VÄLJUND	X=6471674.83	Y=529387.62
PROJEKTEERITUD ROOEEVÄLJUND	X=6471674.23	Y=529387.68

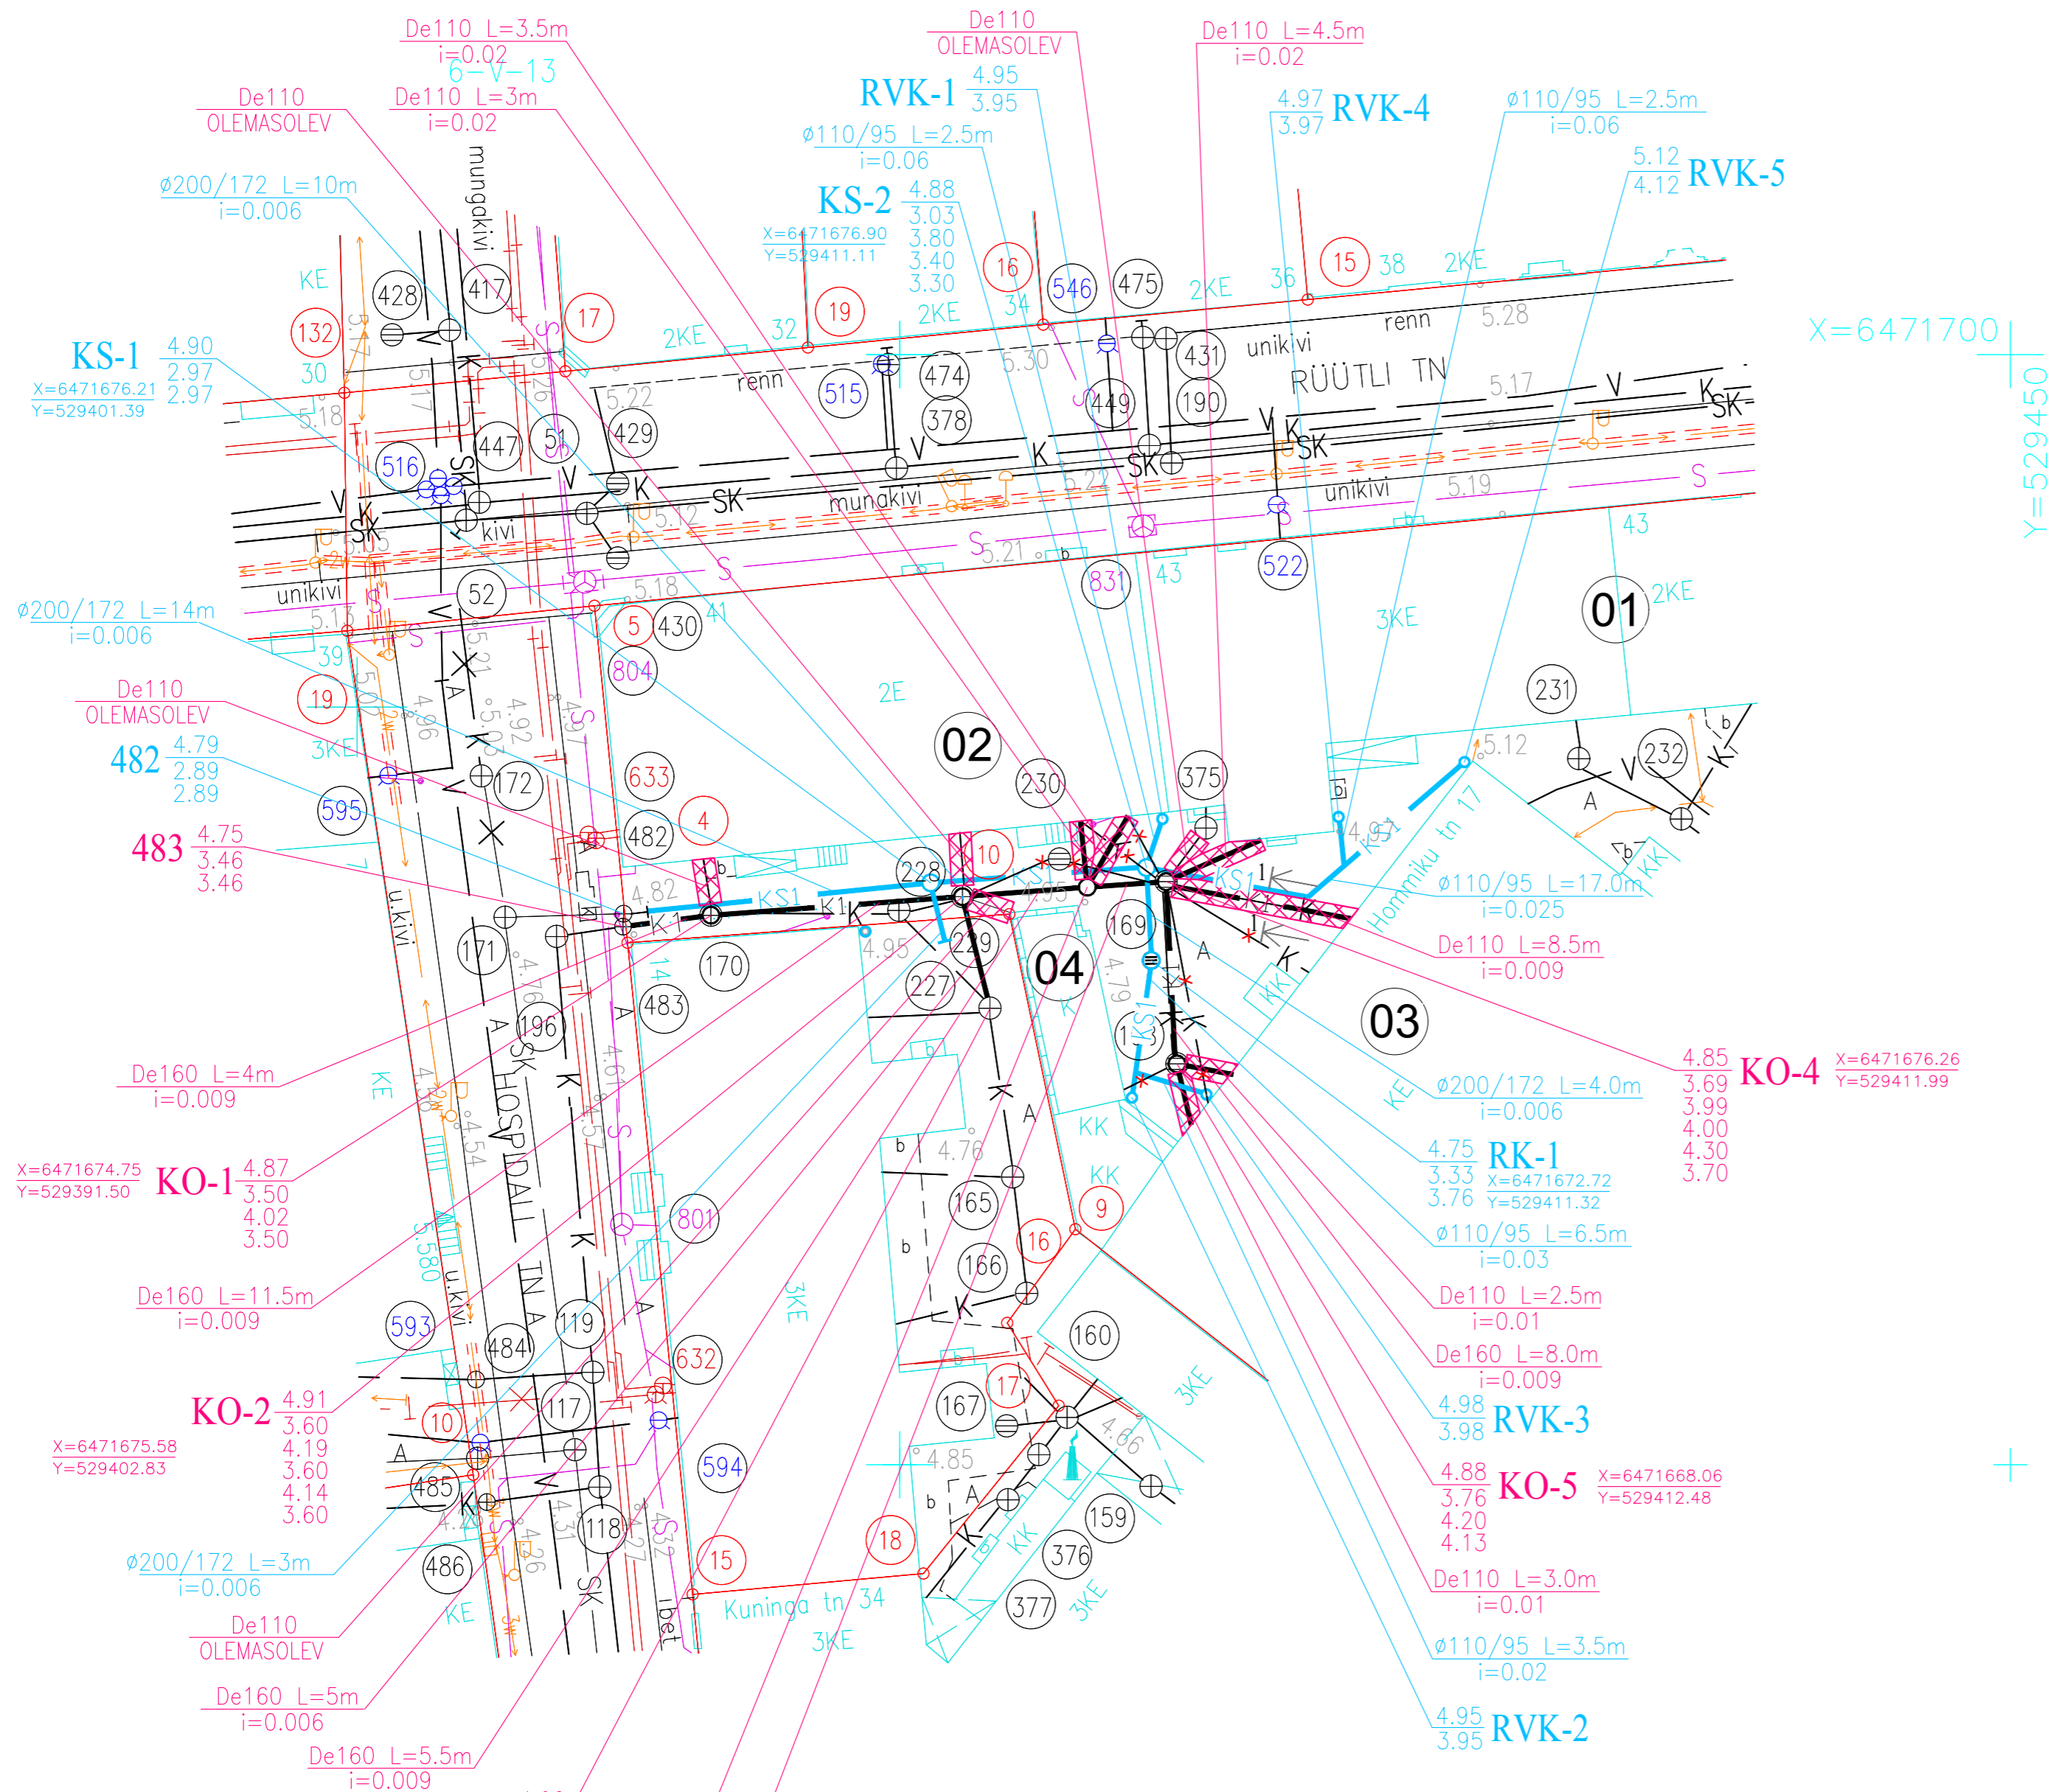

TINGMÄRGID

- OLEMASOLEV KRUNDIPIIR
- K1 PROJEKTEERITUD ROOEEKANALISATSIOONI TORUSTIK
- ▨ ROOEEKANALISATSIOONI TORUSTIKULE TÄINDAVALT PAIGALDATAV SOOJUSISOLATSIOON
- KS1 PROJEKTEERITUD SADEMEVEE KANALISATSIOONI TORUSTIK
- x x LIKVIDEERITAV ROOEEKANALISATSIOONI TORUSTIK
- - - SERVITUUDI ALA
- KO-10 PROJEKTEERITUD ROOEEKANALISATSIOONI KONTROLLKAEV
- KS-10 PROJEKTEERITUD SADEMEVEEKANALISATSIOONI KONTROLLKAEV
- RK-1 PROJEKTEERITUD SADEMEVEEKANALISATSIOONI RESTKAEV
- RVK-1 PROJEKTEERITUD KATUSE RÄÄSTAVEEKAEV

MÄRKUSED

1. ROOEEKANALISATSIOONI TORUSTIKE TÄIENDAVA SOOJUSTAMISE LÕIGET 1-1 VT STV-OSA LEHEL 11.

MÄRKUSED:
 Joonisel ei ole enne 1999. aastat rajatud trasse, mille kohta puuduvad andmed. Teostusjoonisteta trassid on kantud plaanile moodustamise käigus käitteenitamisega ja trassitsiaja abil. Moodustatud Pärnu linna kohalikus süsteemis, transformeeritud L-Est97 koordinaatsüsteemi. Katastriüksuste piirid kantud plaanile Pärnu linna maakasutuse infosüsteemi alusel seisuga 08.02.2011. TM-203/06 (moodustatud 07.08.2006), TM-144/03 (moodustatud 24.07.2003) ja OÜ Georite moodustustöö nr 02087 (moodustatud 16.04.2002) alusel. Väliskontroll teostatud geodeesia teenistuse ametniku poolt 09.02.2011 lumekatte paksusega 53 cm.

2011 PÄRNU LINNAVALITSUSE PLANEERIMISOSAKONNA GEODEESIA TEENISTUS	
TELLUJA:	PAV OÜ
OBJEKT:	PÄRNU LINN, RÜÜTLI TN 41 // 43 // HOMMIKU TN 17
JOONIS:	MAA-ALA PLAAN TEHNOVÕRUKDEGA
JUHATAJA:	A. PROOS
PLAANI KOOSTAS:	R. RARROVAL
TRASSID KONTROLLIS:	A. REBANE
PIIRID KONTROLLIS:	M. KUUSIK
TÖÖ NR. GT - 15/11	08. VEEBRIJAR 2011

PÄRNUMA HOMMIKU TN 17 // RÜÜTLI TN 41 // 43 KINNISTU REO- JA SADEMEVEEVÄLJUNDITE KRUNDISISESTE LÕIKUDE ÜMBEREHITUS			
2011001 - 00 - STV			
AVPB		Staad. TP	Leht 2
PROJEKTJUHT A. VAINULA		Lehti	
INSENER E. METSAL		ARVI VAINULA PROJEKTIBÜROO OÜ	
SANITAARTEHNIILISTE VÄLISVÕRUKUDE ASENDIPLAAN		KULDSE KODU 5-312 TEL. 05653893	

M1:250

