



KELDRI SEIN JA VAHELAGI

1:20

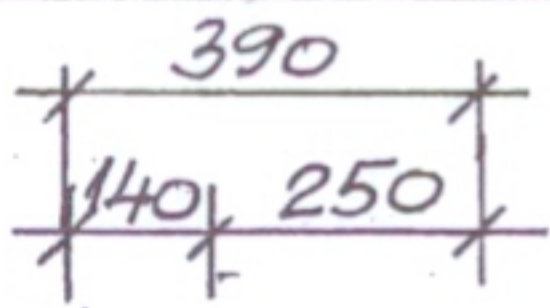


KROHV
KIVIVILL
AEROC FLOKID CLASSIC 250

KER. PLAADID+PAIGALDUSSEGU	10
HÜDROISOLATSIOON	
ARM. BETOONPL.+KÜTTEKAABEL	40
JÄIGAD MINER. VILLA PLAADID	30
MON. R/B LAEPLAAT	150
EPS 50 F	100

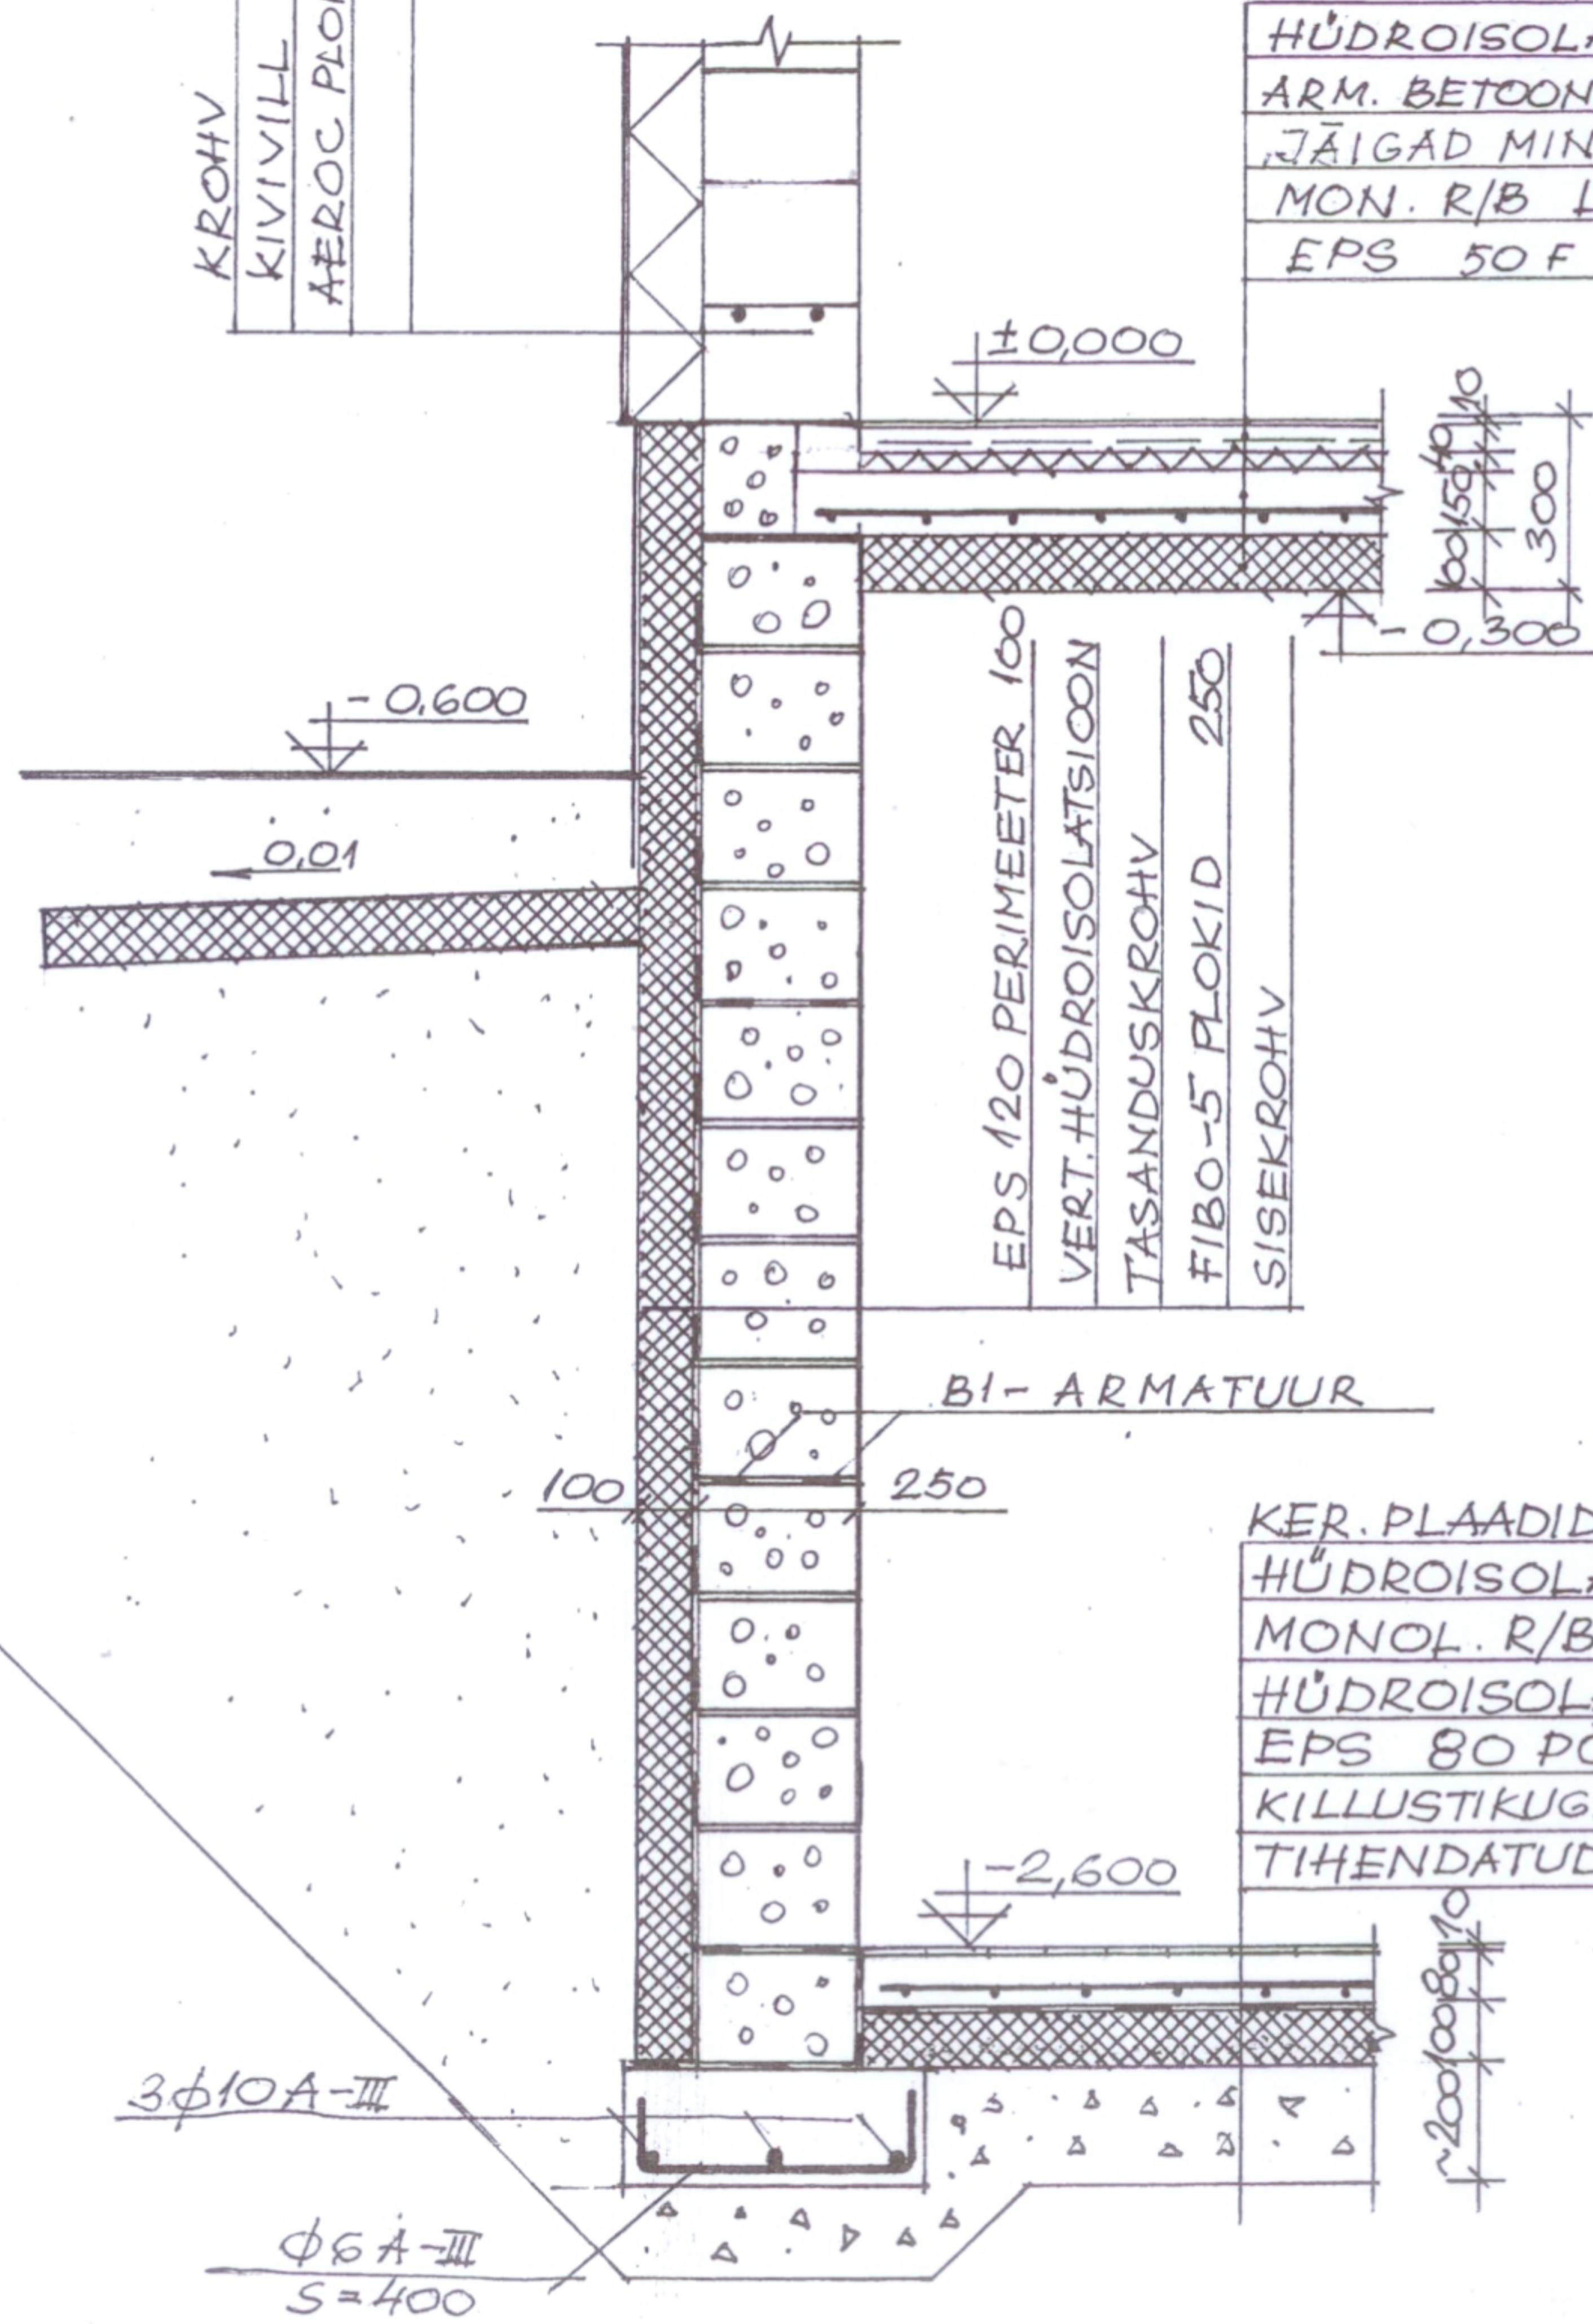

EPS 120 PERIMEETER 100
VERT. HÜDROISOLATSIOON
TASANDUSKROHV
FIBO-5 FLOKID 250
SISEKROHV

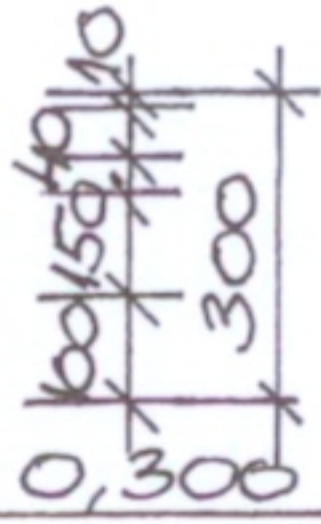

BI-ARMATUUR



KER. PLAADID+PAIGALDUS	10
HÜDROISOLATSIOON	
MONOL. R/B PLAAT	80
HÜDROISOLATSIOON	
EPS 80 PÖRAND	100
KILLUSTIKUGA TIHEND. LIIV	200
TIHENDATUD ALUSPINNAS	

3φ10A-III

φ6A-III
S=400

