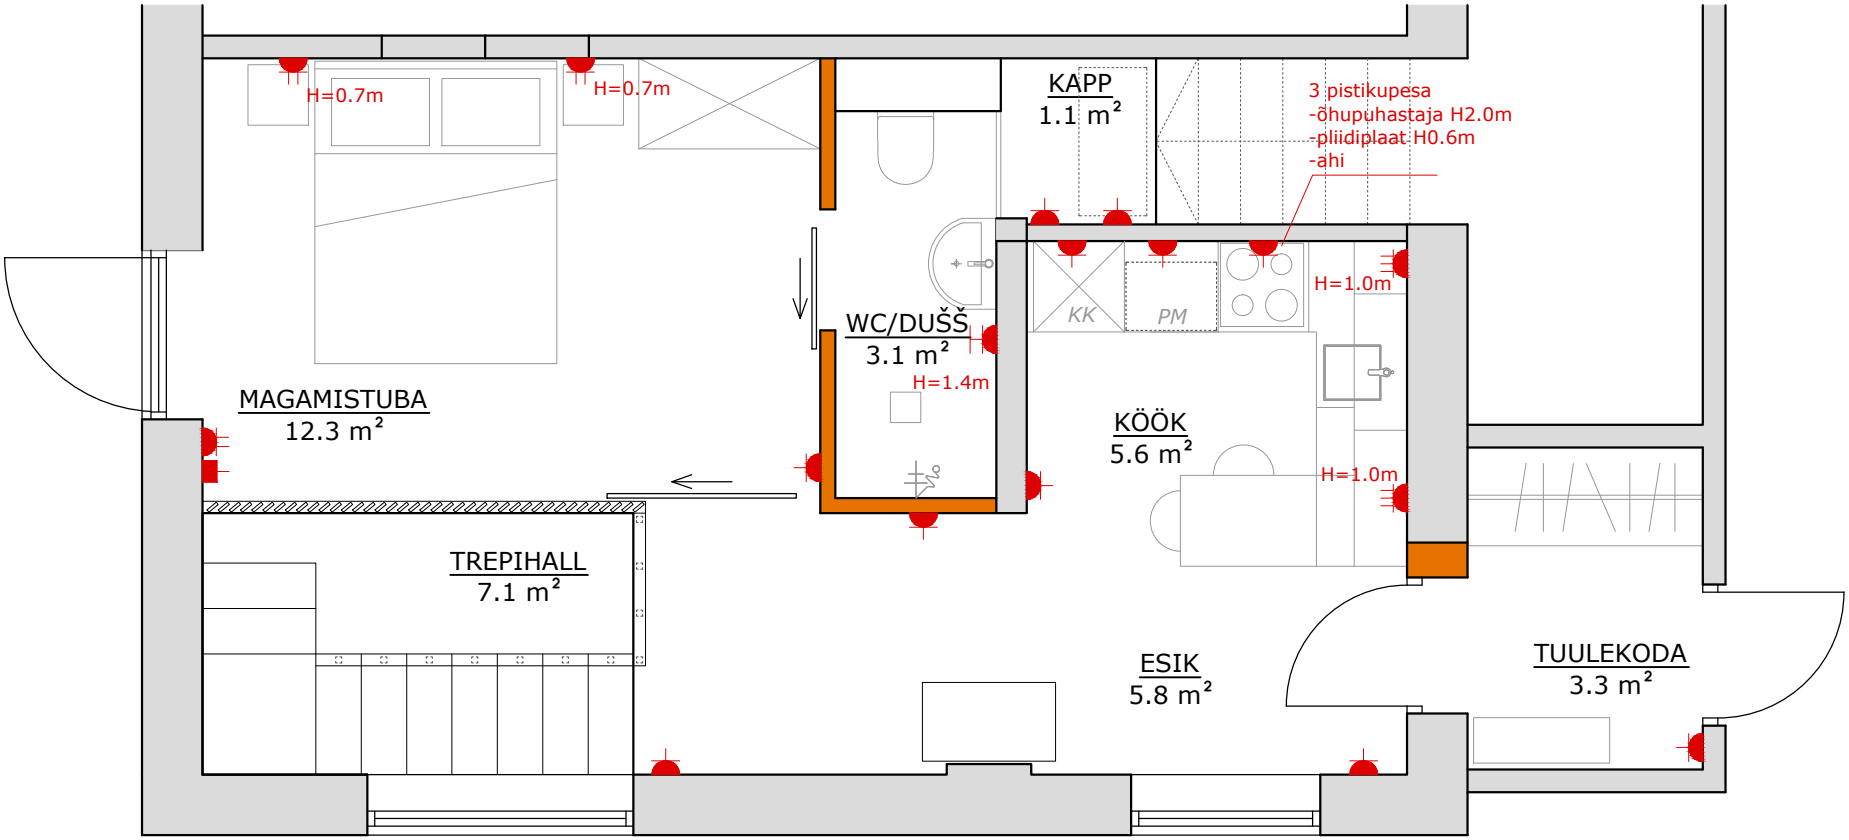
H=0.7m
H=0.7m
KAPP
1.1 m²
3 pistikupesa
-õhupuhastaja H2.0m
-pliidiplaat H0.6m
-ahi
H=1.0m
KK
PM
WC/DUŠŠ
3.1 m²
H=1.4m
MAGAMISTUBA
12.3 m²
KÖÖK
5.6 m²
H=1.0m
TREPIHALL
7.1 m²
ESIK
5.8 m²
TUULEKODA
3.3 m²