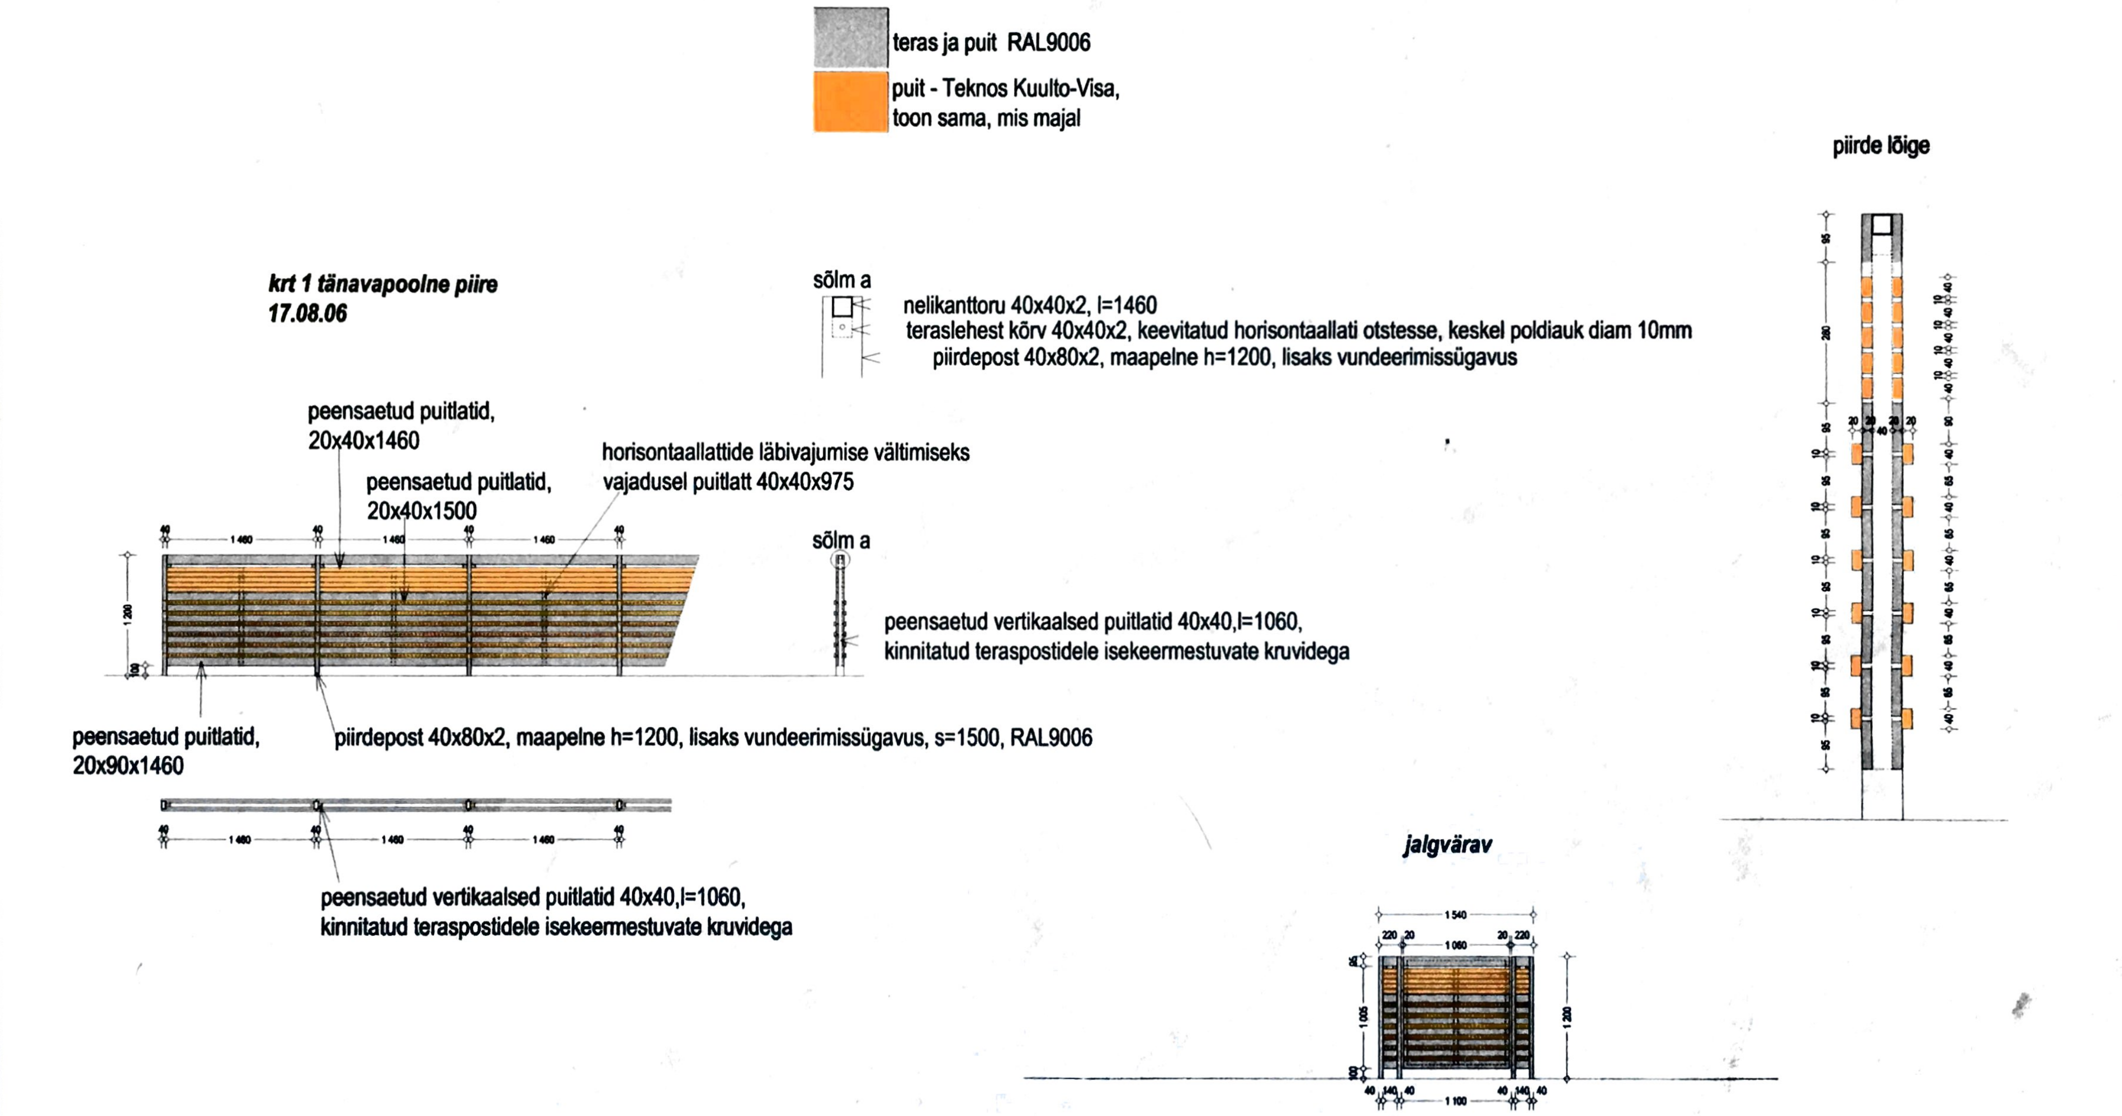krt 1 tänavapoolne piire
17.08.06