



MÄRKUSED:
Koordinaadid L-EST'97 süsteemis, kõrgused Balti süsteemis.
Katastriüksuste piir

TULETÖRJEHÜDRANDI ASUKOHT

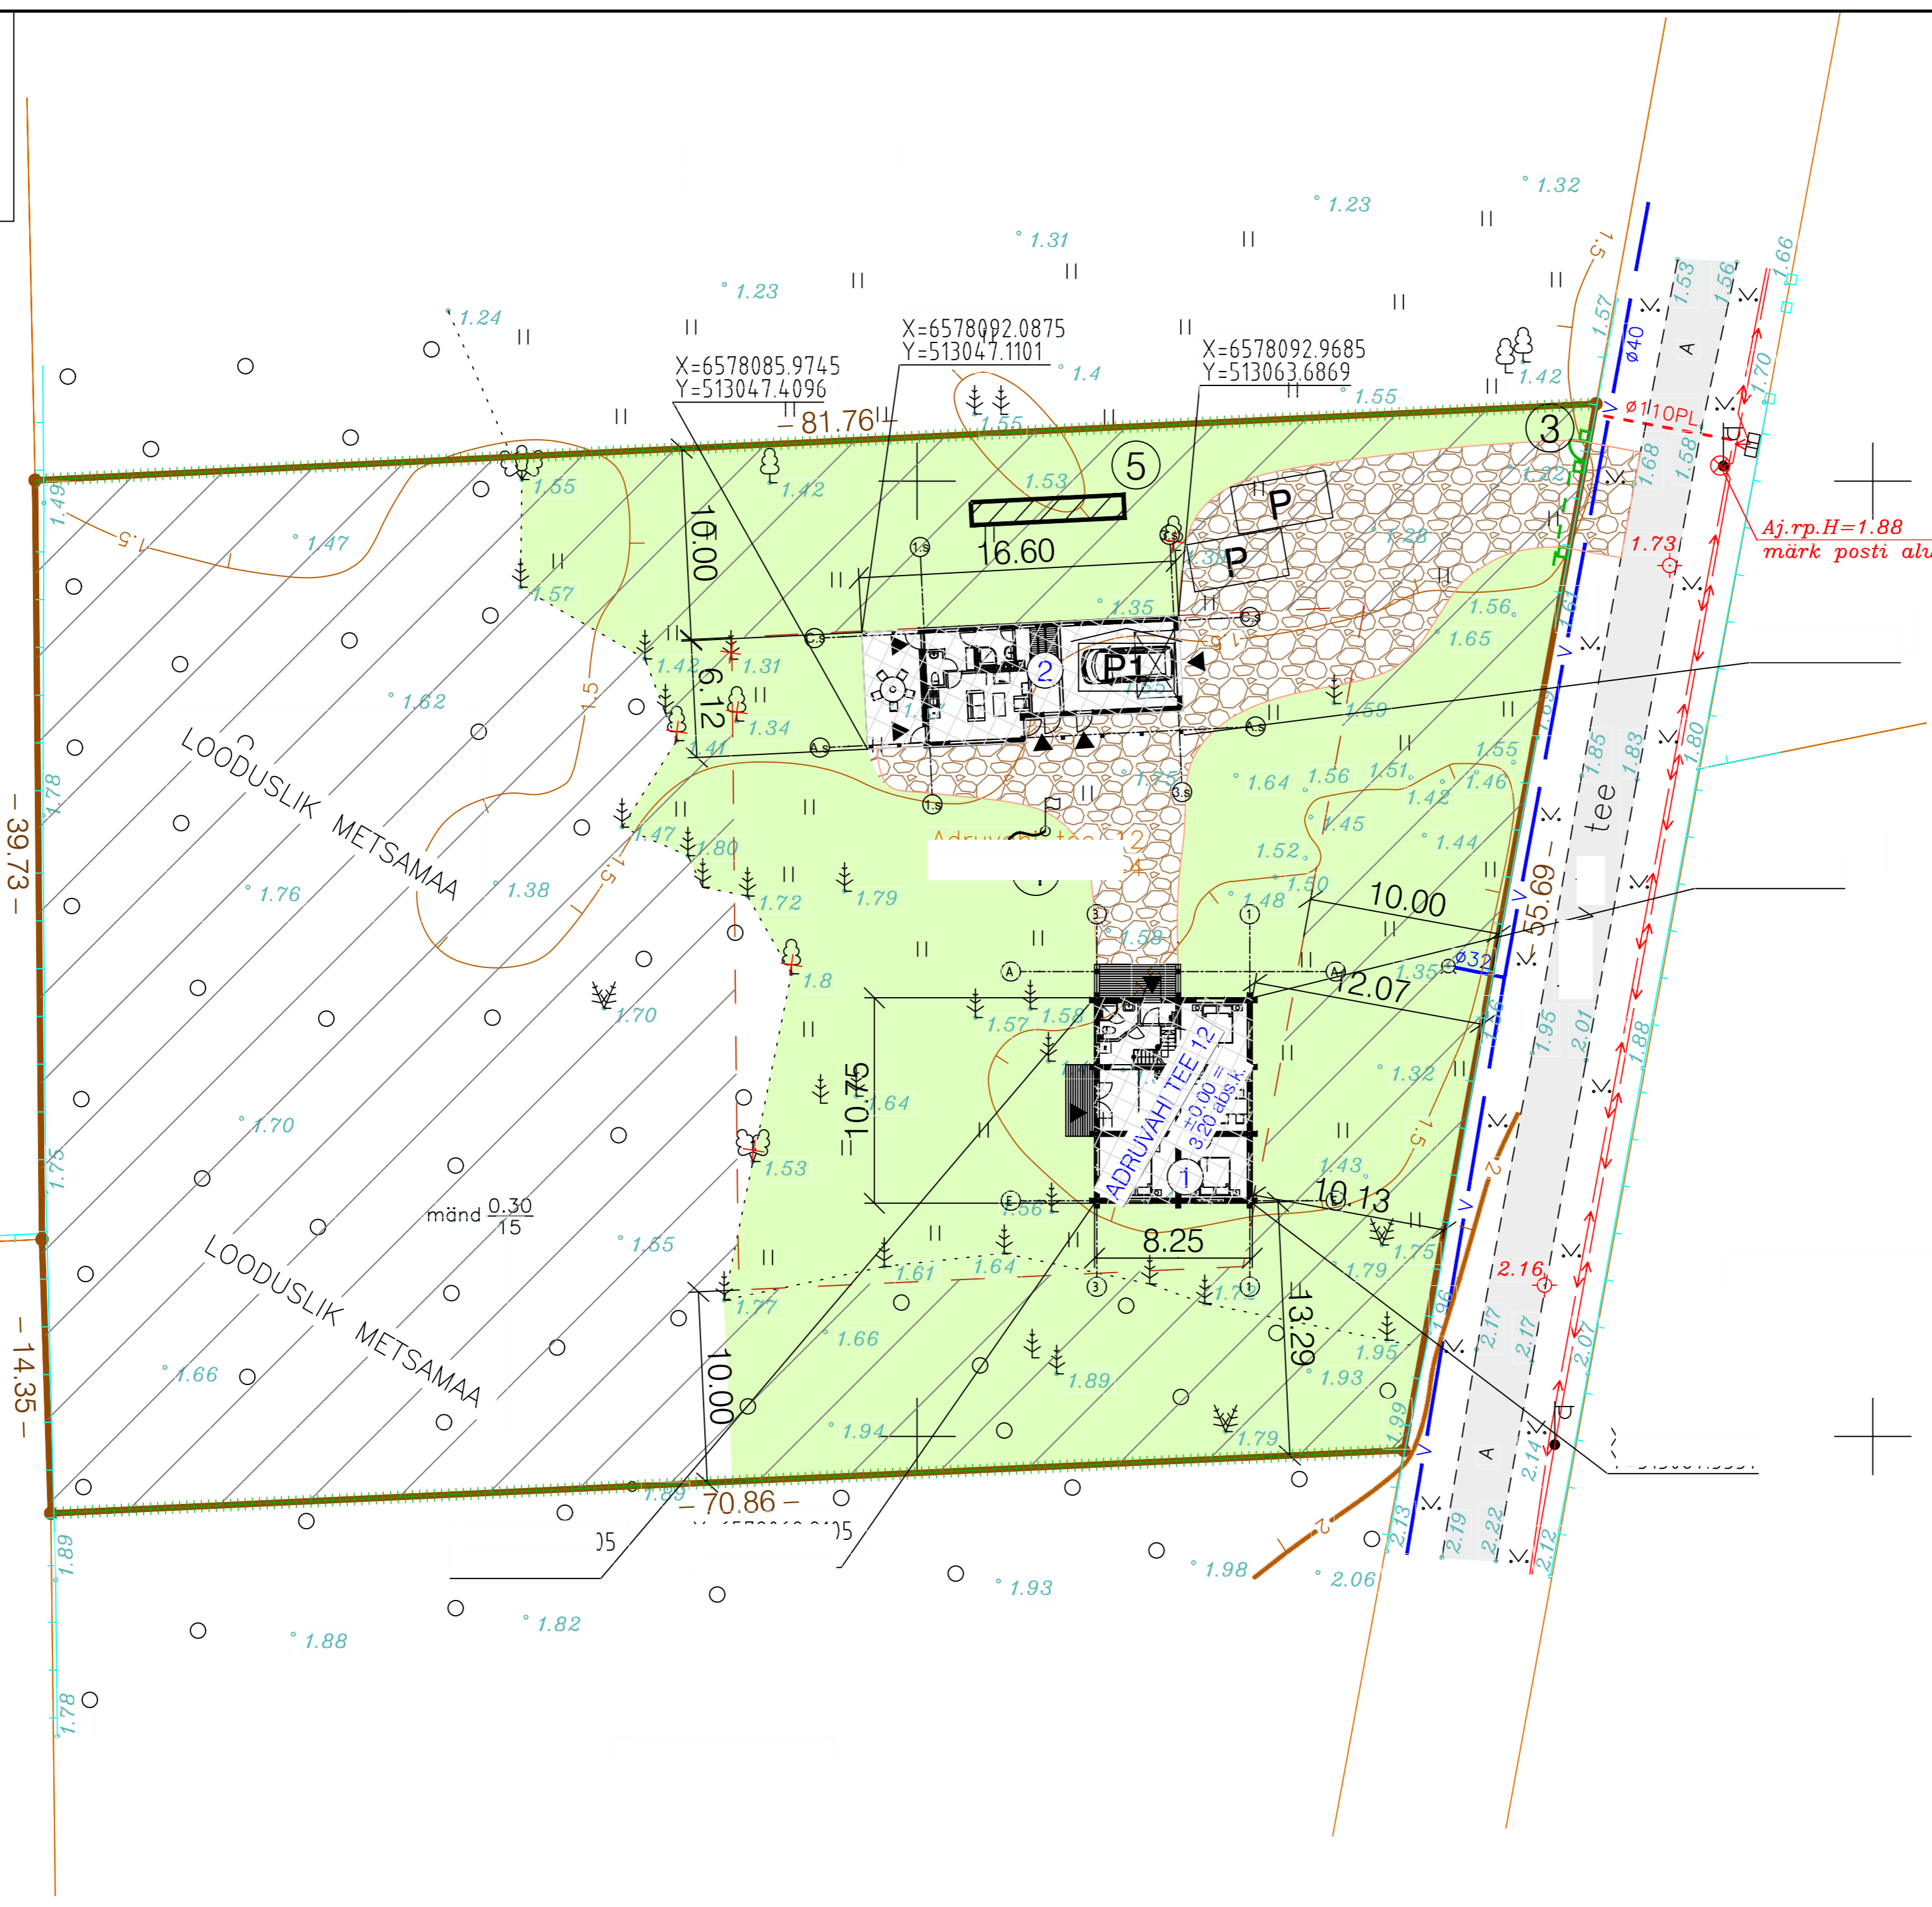

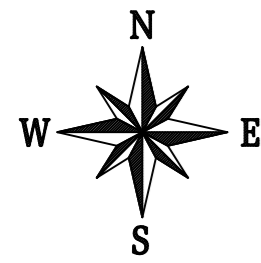

EKSPLIKATSIOON


- ① PROJEKTEERITUD SUVILA
±0.00 = 3.20 ABS.K.
- ② PROJEKTEERITUD ABIHOONE
±0.00 = 2.00 ABS.K.
- ③ PRÜGIKONTEINERI KOHT
- ④ LIPUMAST
- ⑤ REOVEEMAHUTI, 10 m³

TEHNILISED NÄITAJAD


Nimetus - Suvila + Abihoone
 KINNISTU PINDALA - 4138 m²
 EHTISEALUNE PIND - 96,6 + 104 m²
 KORRUSELISUS - 2
 HOONE KÕRGUS MAAPINNAST - 7,4 m (hoone 0-st 6,8 m) + 4,9 m
 HOONE TULEPÜSIVUSKLASS - TP3
 EHTISE SULETUD NETOPIND - 104,7 + 58,7 m²
 ELAMISPIND - 104,7 + 0 m²
 EHTISE MAHT - 570 + 430 m³
 KÕETAV PIND - 104,7 + 30,7 m²
 ÜLDKASUTATAV PIND - 0 + 55,4 m²
 TEHNOPIND - 0 + 3,3 m²
 PARKIMISKOHTADE ARV - 2 ÖUES JA 1 GARAAŽIS

TINGMÄRGID



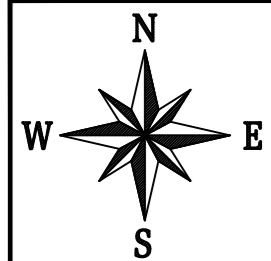




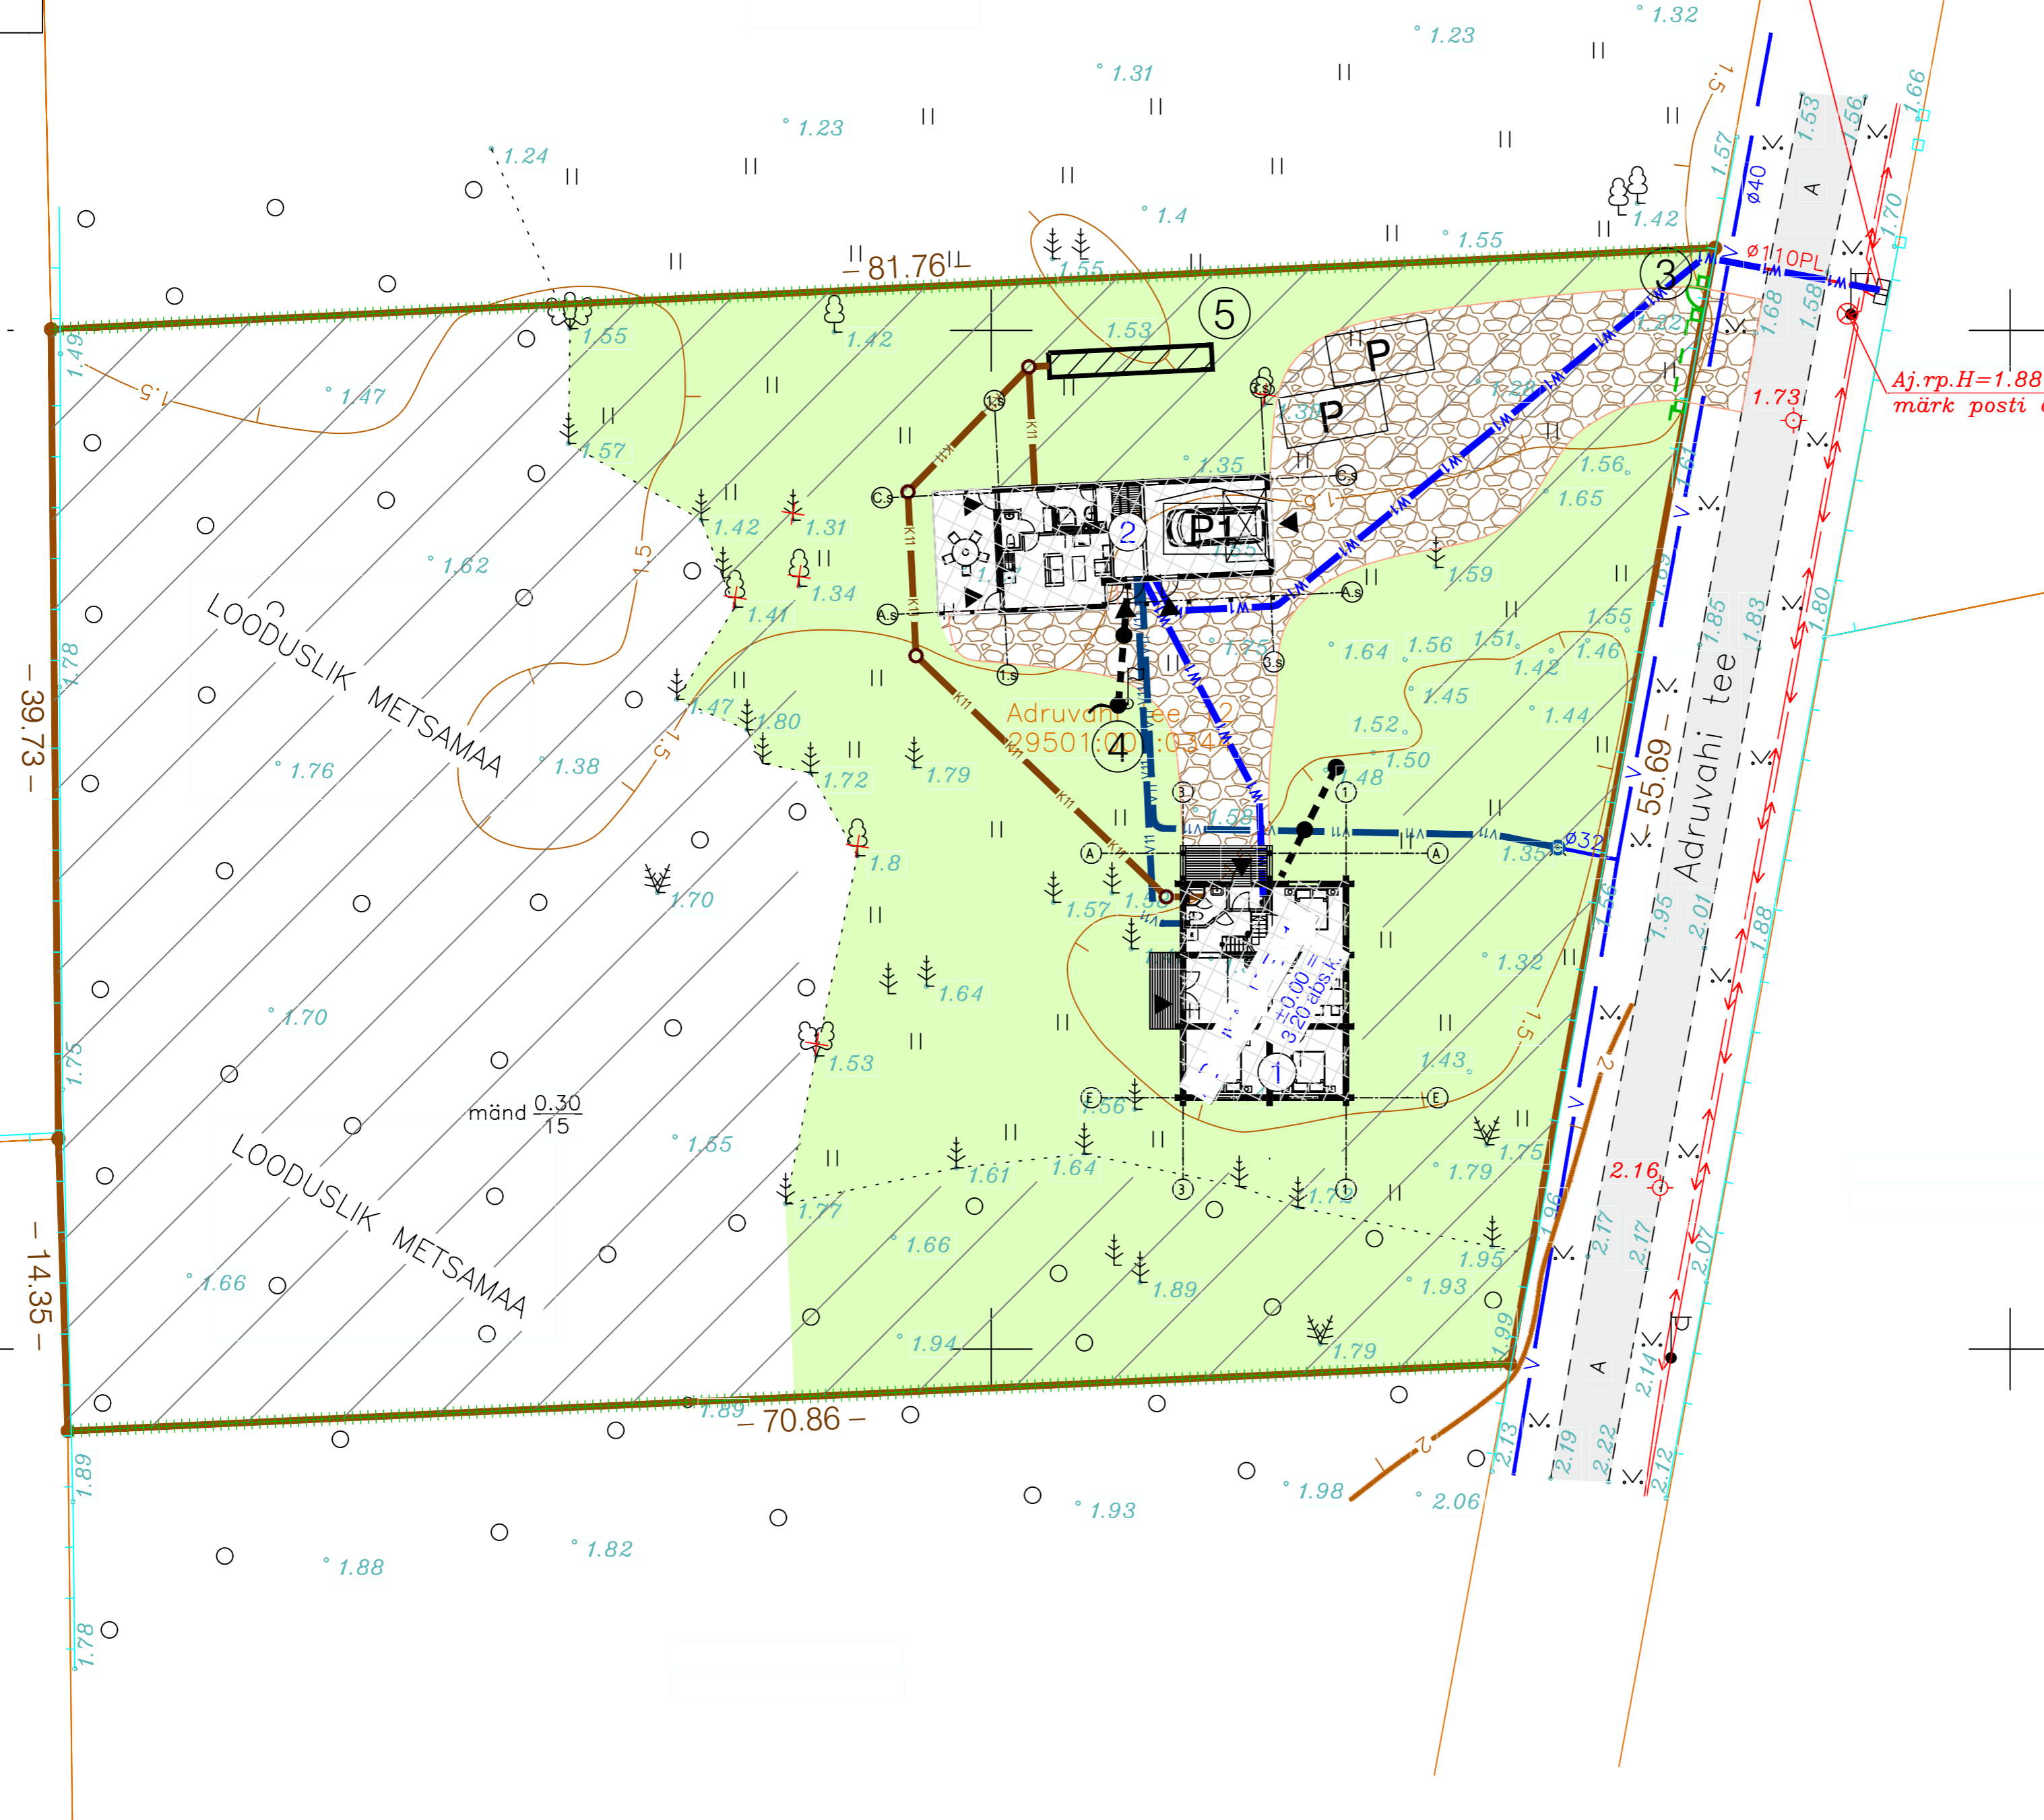







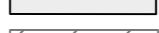



- PROJEKTEERITUD HOONE
- PROJEKTEERITUD MURU
- PROJEKTEERITUD LOODUSKIVPLAATIDEST SÕIDUTEESILLUTIS
- OL.OLEV ASFALTBETONKATE
- EHTISKEELUALA
- EHTISALA
- HOONE MINIMAALNE KAUGUS KRUNDI PIIRIST
- KINNISTU PIIR
- OL.OLEV PUITLIPP-PIIRDEAED
- PROJEKTEERITAV PUITLIPP-PIIRDEAED
- PROJEKTEERITUD HOOVIVÄRAVAD (LIUG JA KÄÄND) KOOS PUITLIPPIAIGA. LIUGVÄRAV 4,0 m
- LANGETATAV PUU
- PARKIMISKOHT
- PARKIMISKOHT GARAAŽIS





ELEKTRI OL.OLEV LIITUMISKILP

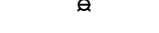



 




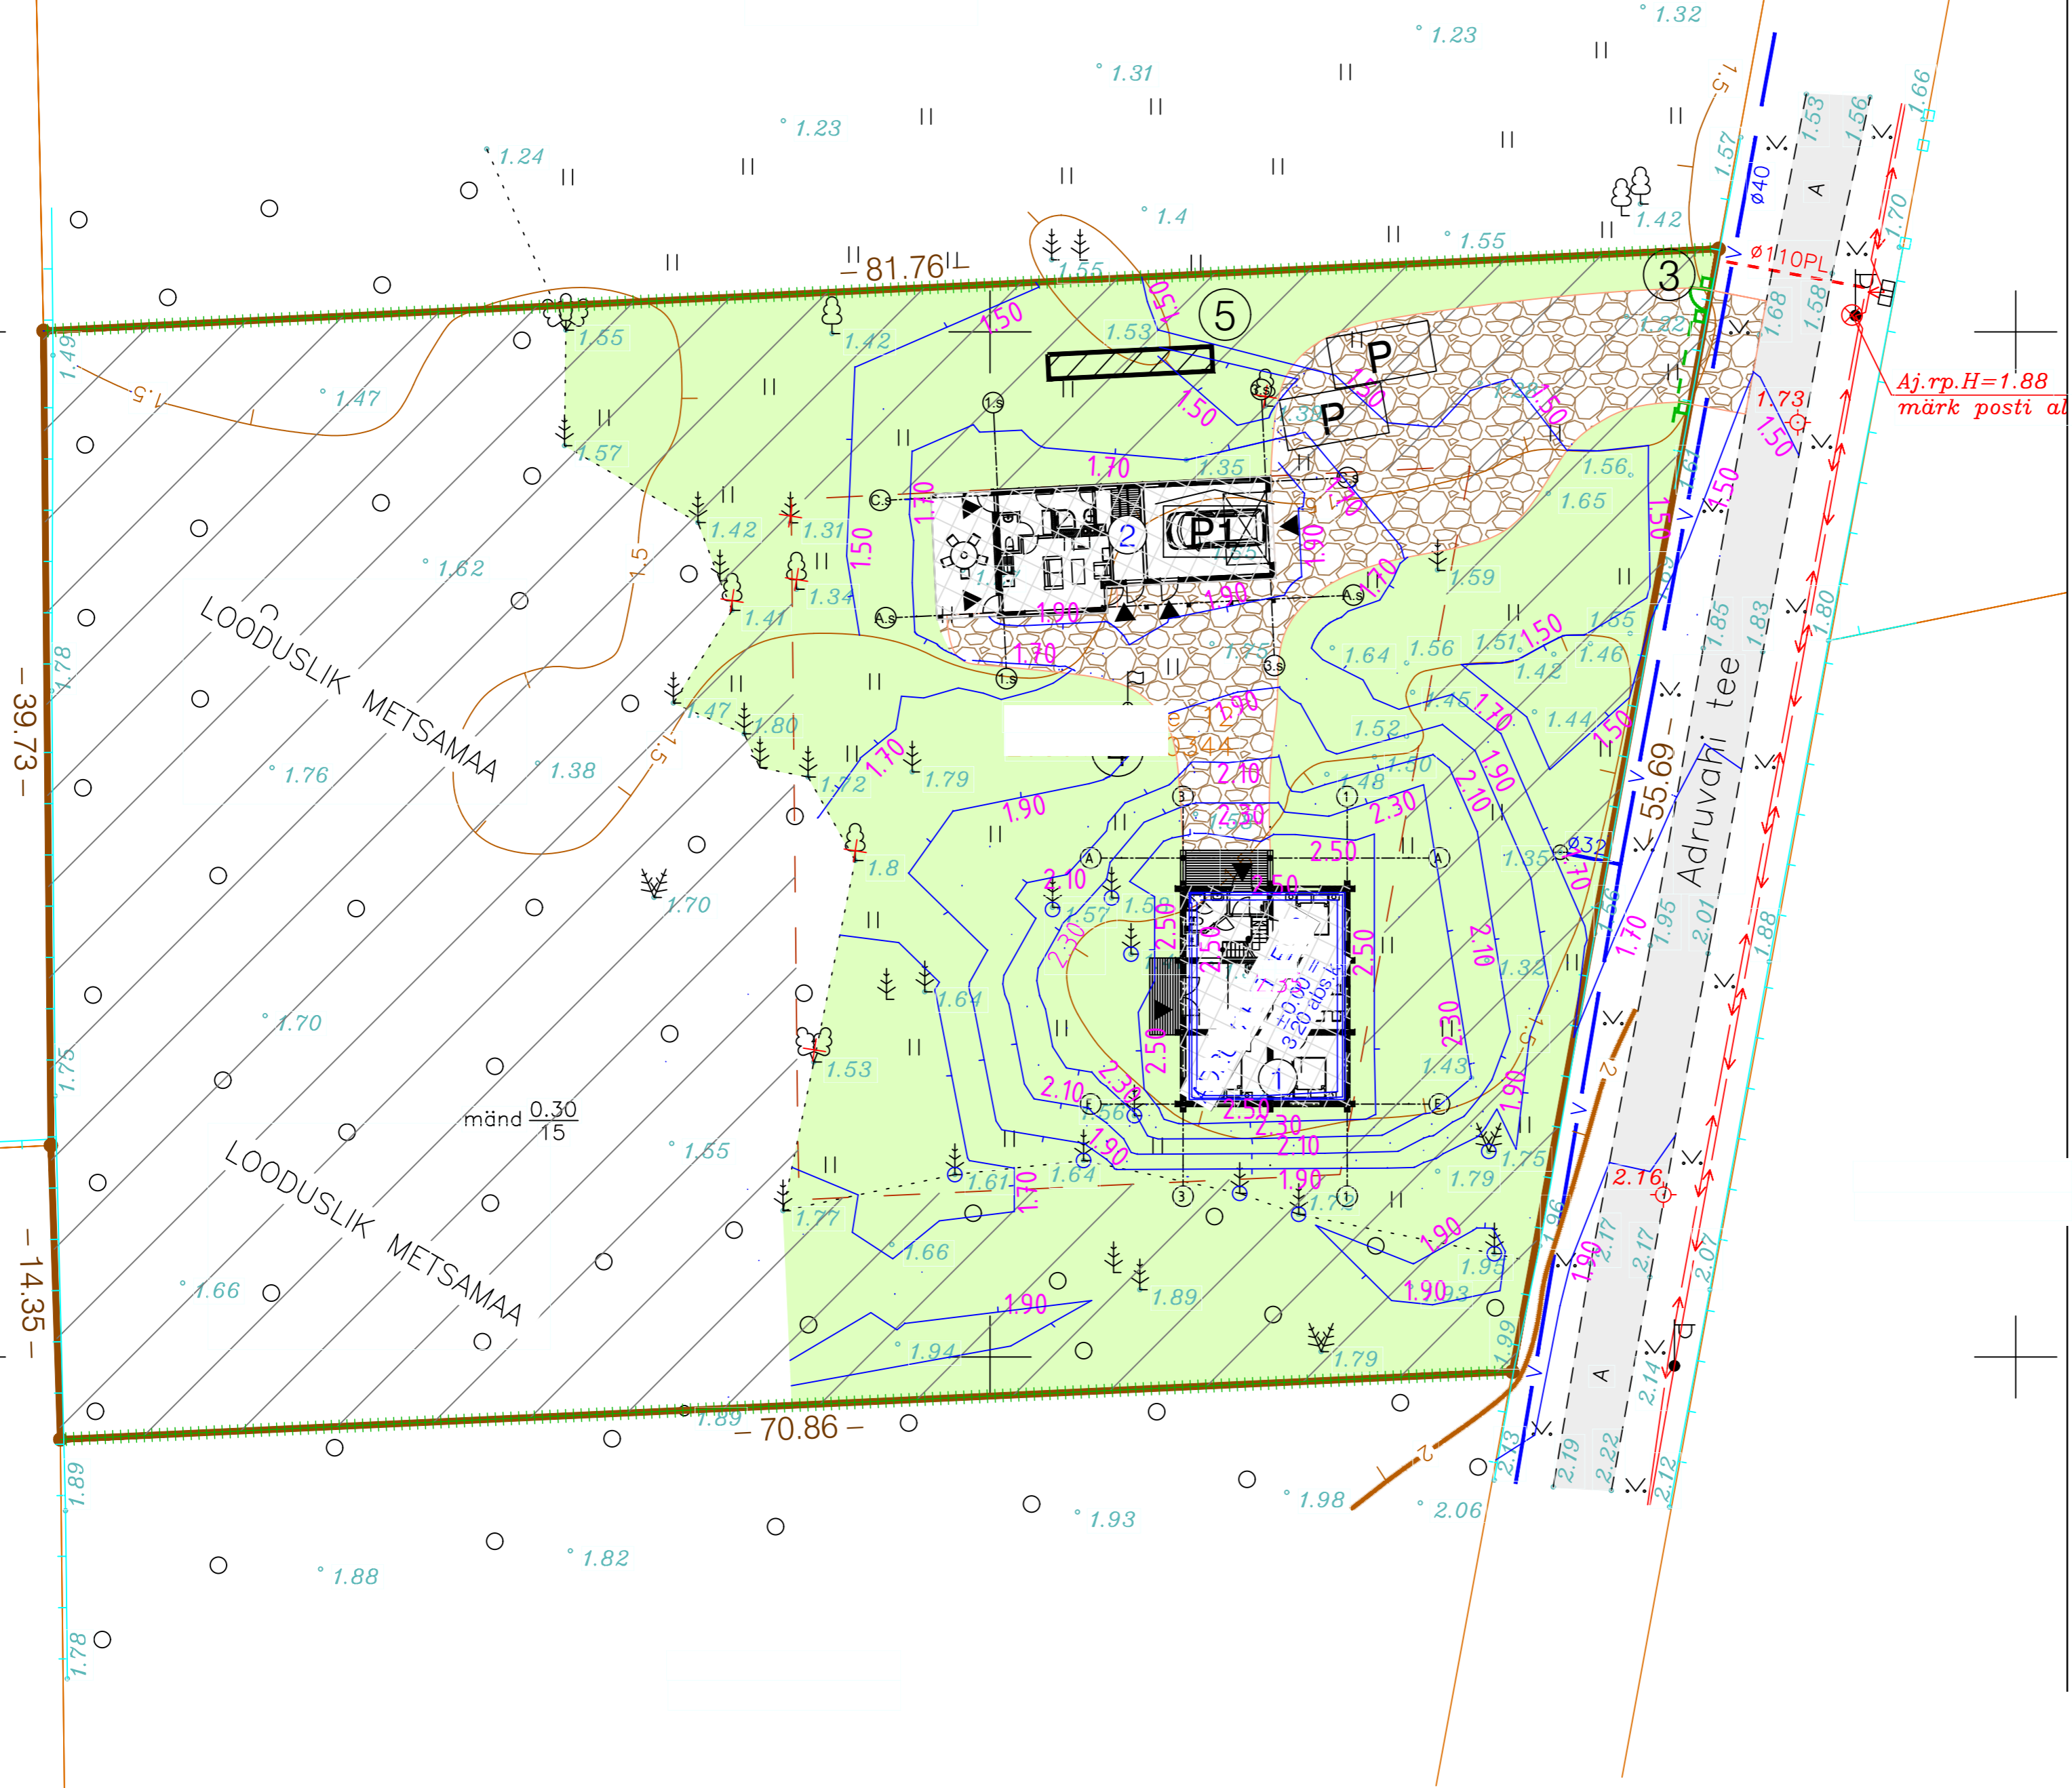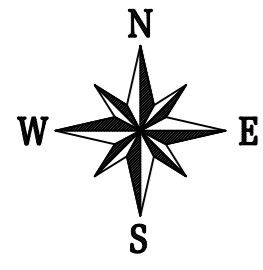




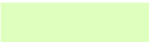



TINGMÄRGID



-  PROJEKTEERITUD HOONE
-  PROJEKTEERITUD MURU
-  PROJEKTEERITUD LOODUSKIVPLAATIDEST SÕIDUTEESILLUTIS
-  OL.OLEV ASFALTBETOOKATE
-  EHITUSKEELUALA
-  EHITUSALA
-  HOONE MINIMAALNE KAUGUS KRUNDI PIIRIST
-  KINNISTU PIIR
-  PROJEKTEERITUD VEETORU (KINNISTUSISENE)
-  PROJEKTEERITUD MAJ.-FEK.-KANAL.-TORU (KINNISTUSISENE)
-  K1-00 PROJEKTEERITUD MAJ.-FEK.-KANAL.-KAEV
-  OLEMASOLEV VEETRASSI MAAKRAAN
-  PROJEKTEERITAV PUITLIPP-PIIRDEAED
-  OL.OLEV PUITLIPP-PIIRDEAED
-  PROJEKTEERITUD HOOVÄRAVAD (LIUG JA KÄÄND) KOOS PUITLIPPAIAGA
-  PROJEKTEERITUD MAANDUSKONTUUR
-  PROJEKTEERITUD ELEKTRIMAAKAABEL
-  OLEMASOLEV VEETORU
-  OLEMASOLEV MP-KAABEL

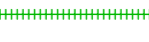


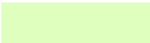

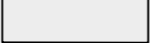


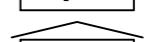

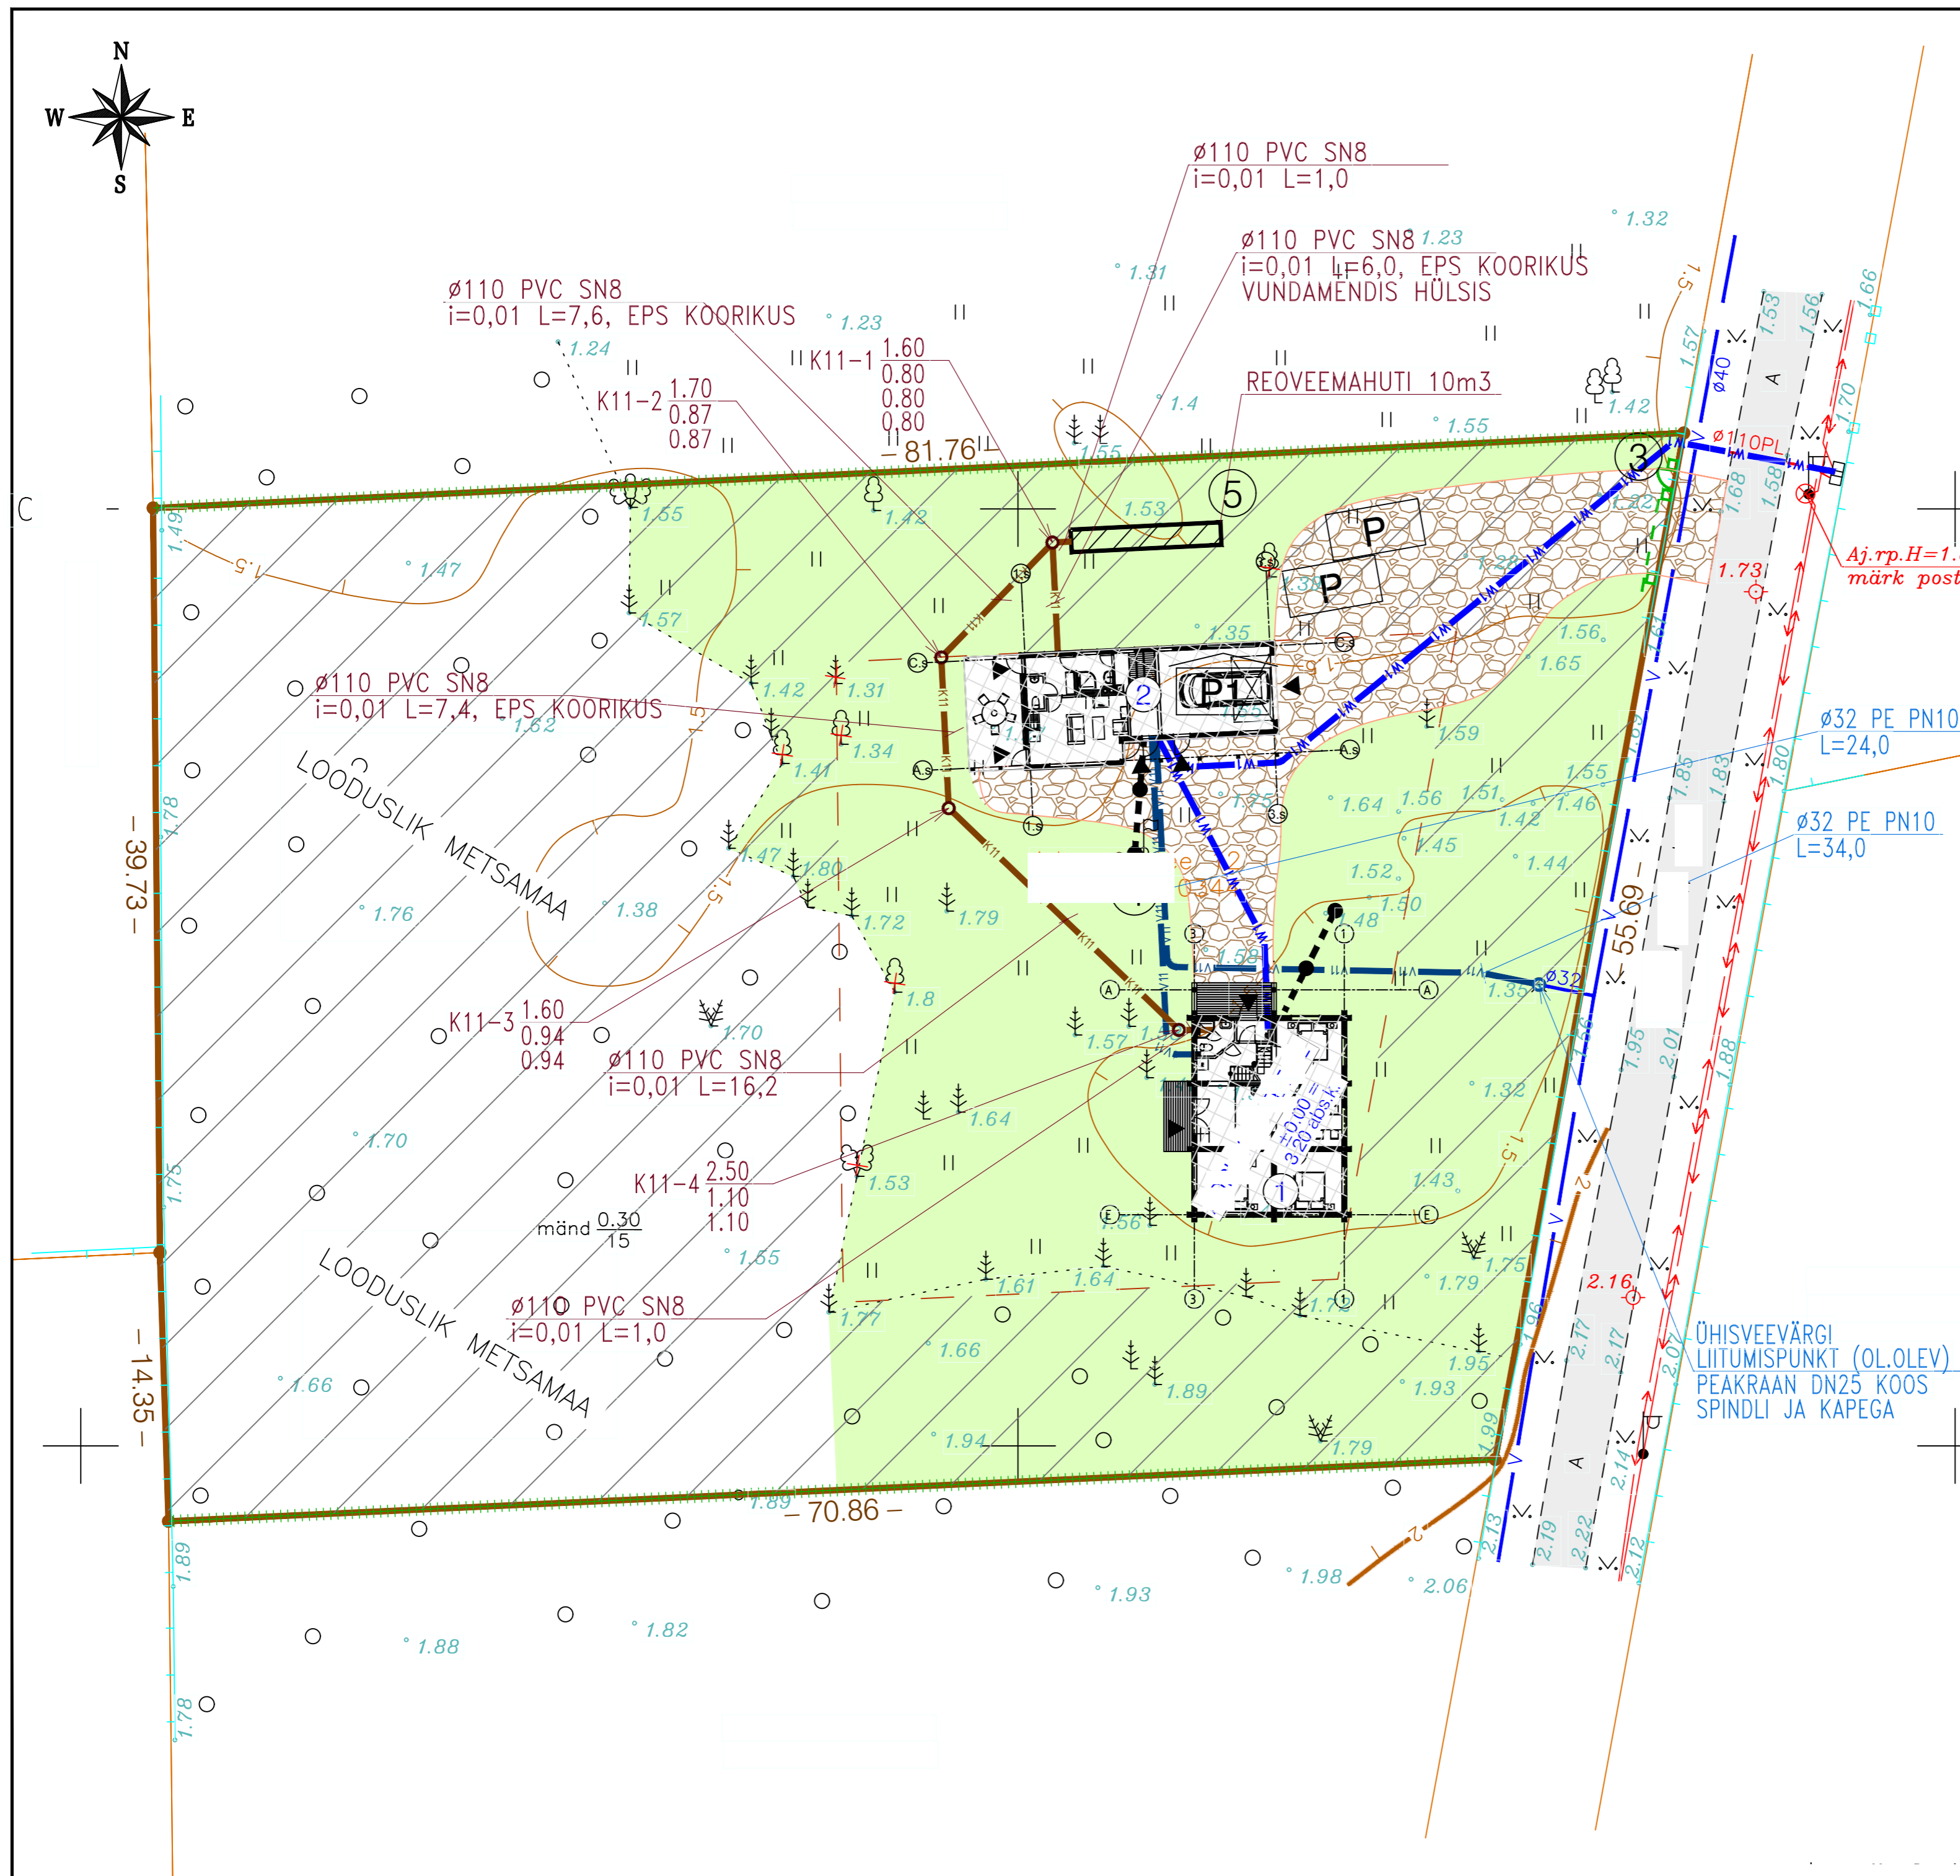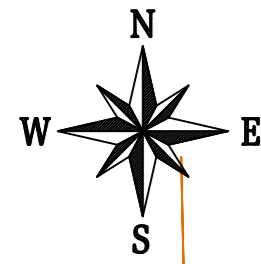


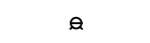
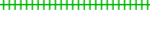


TINGMÄRGID

-  PROJEKTEERITUD HOONE
-  KINNISTU PIIRID
-  PROJEKTEERITUD MURU
-  PROJEKTEERITUD LOODUSKIVIPLAATIDEST SÕIDUTESILLUTIS
-  OL. OLEV ASFALTBETOOKATE
-  EHITUSALA
-  EHITUSJÕON
-  HOONE MINIMAALNE KAUGUS KRUNDI PIIRIST
-  EHITUSKEELUALA
-  LANGETATAV PUU
-  PROJEKTEERITAV PUITLIPP-PIIRDEAED
-  OL. OLEV PUITLIPP-PIIRDEAED
-  PROJEKTEERITUD HOOVIVÄRAVD (LIUG JA KÄÄND) KOOS PUITLIPPAIAGA
-  PROJEKTEERITUD SAMAKÕRGUSJÕON
-  PARKIMISKOHT
-  PARKIMISKOHT GARAAŽIS

18
351



TINGMÄRGID

-  PROJEKTEERITUD HOONE
-  PROJEKTEERITUD MURU
-  PROJEKTEERITUD LOODUSKIVIPLAATIDEST SÖIDUTESILLUTIS
-  OL.OLEV ASFALTBETONKATE
-  EHITUSKEELUALA
-  EHITUSALA
-  HOONE MINIMAALNE KAUGUS KRUNDI PIIRIST
-  KINNISTU PIIR
-  PROJEKTEERITUD VEETORU (KINNISTUSISENE)
-  PROJEKTEERITUD MAJ.-FEK.-KANAL.-TORU (KINNISTUSISENE)
-  K1-00 PROJEKTEERITUD MAJ.-FEK.-KANAL.-KAEV
-  OLEMASOLEV VEETRASSI MAAKRAAN
-  PROJEKTEERITAV PUITLIPP-PIIRDEAED
-  PROJEKTEERITUD HOOVIVÄRAVAD (LIUG JA KÄÄND) KOOS PUITLIPPAIAGA
-  PROJEKTEERITUD MAANDUSKONTUUR

ÜHISVEEVÄRGI
LIITUMISPUNKT (OL.OLEV)
PEAKRAAN DN25 KOOS
SPINDLI JA KAPEGA