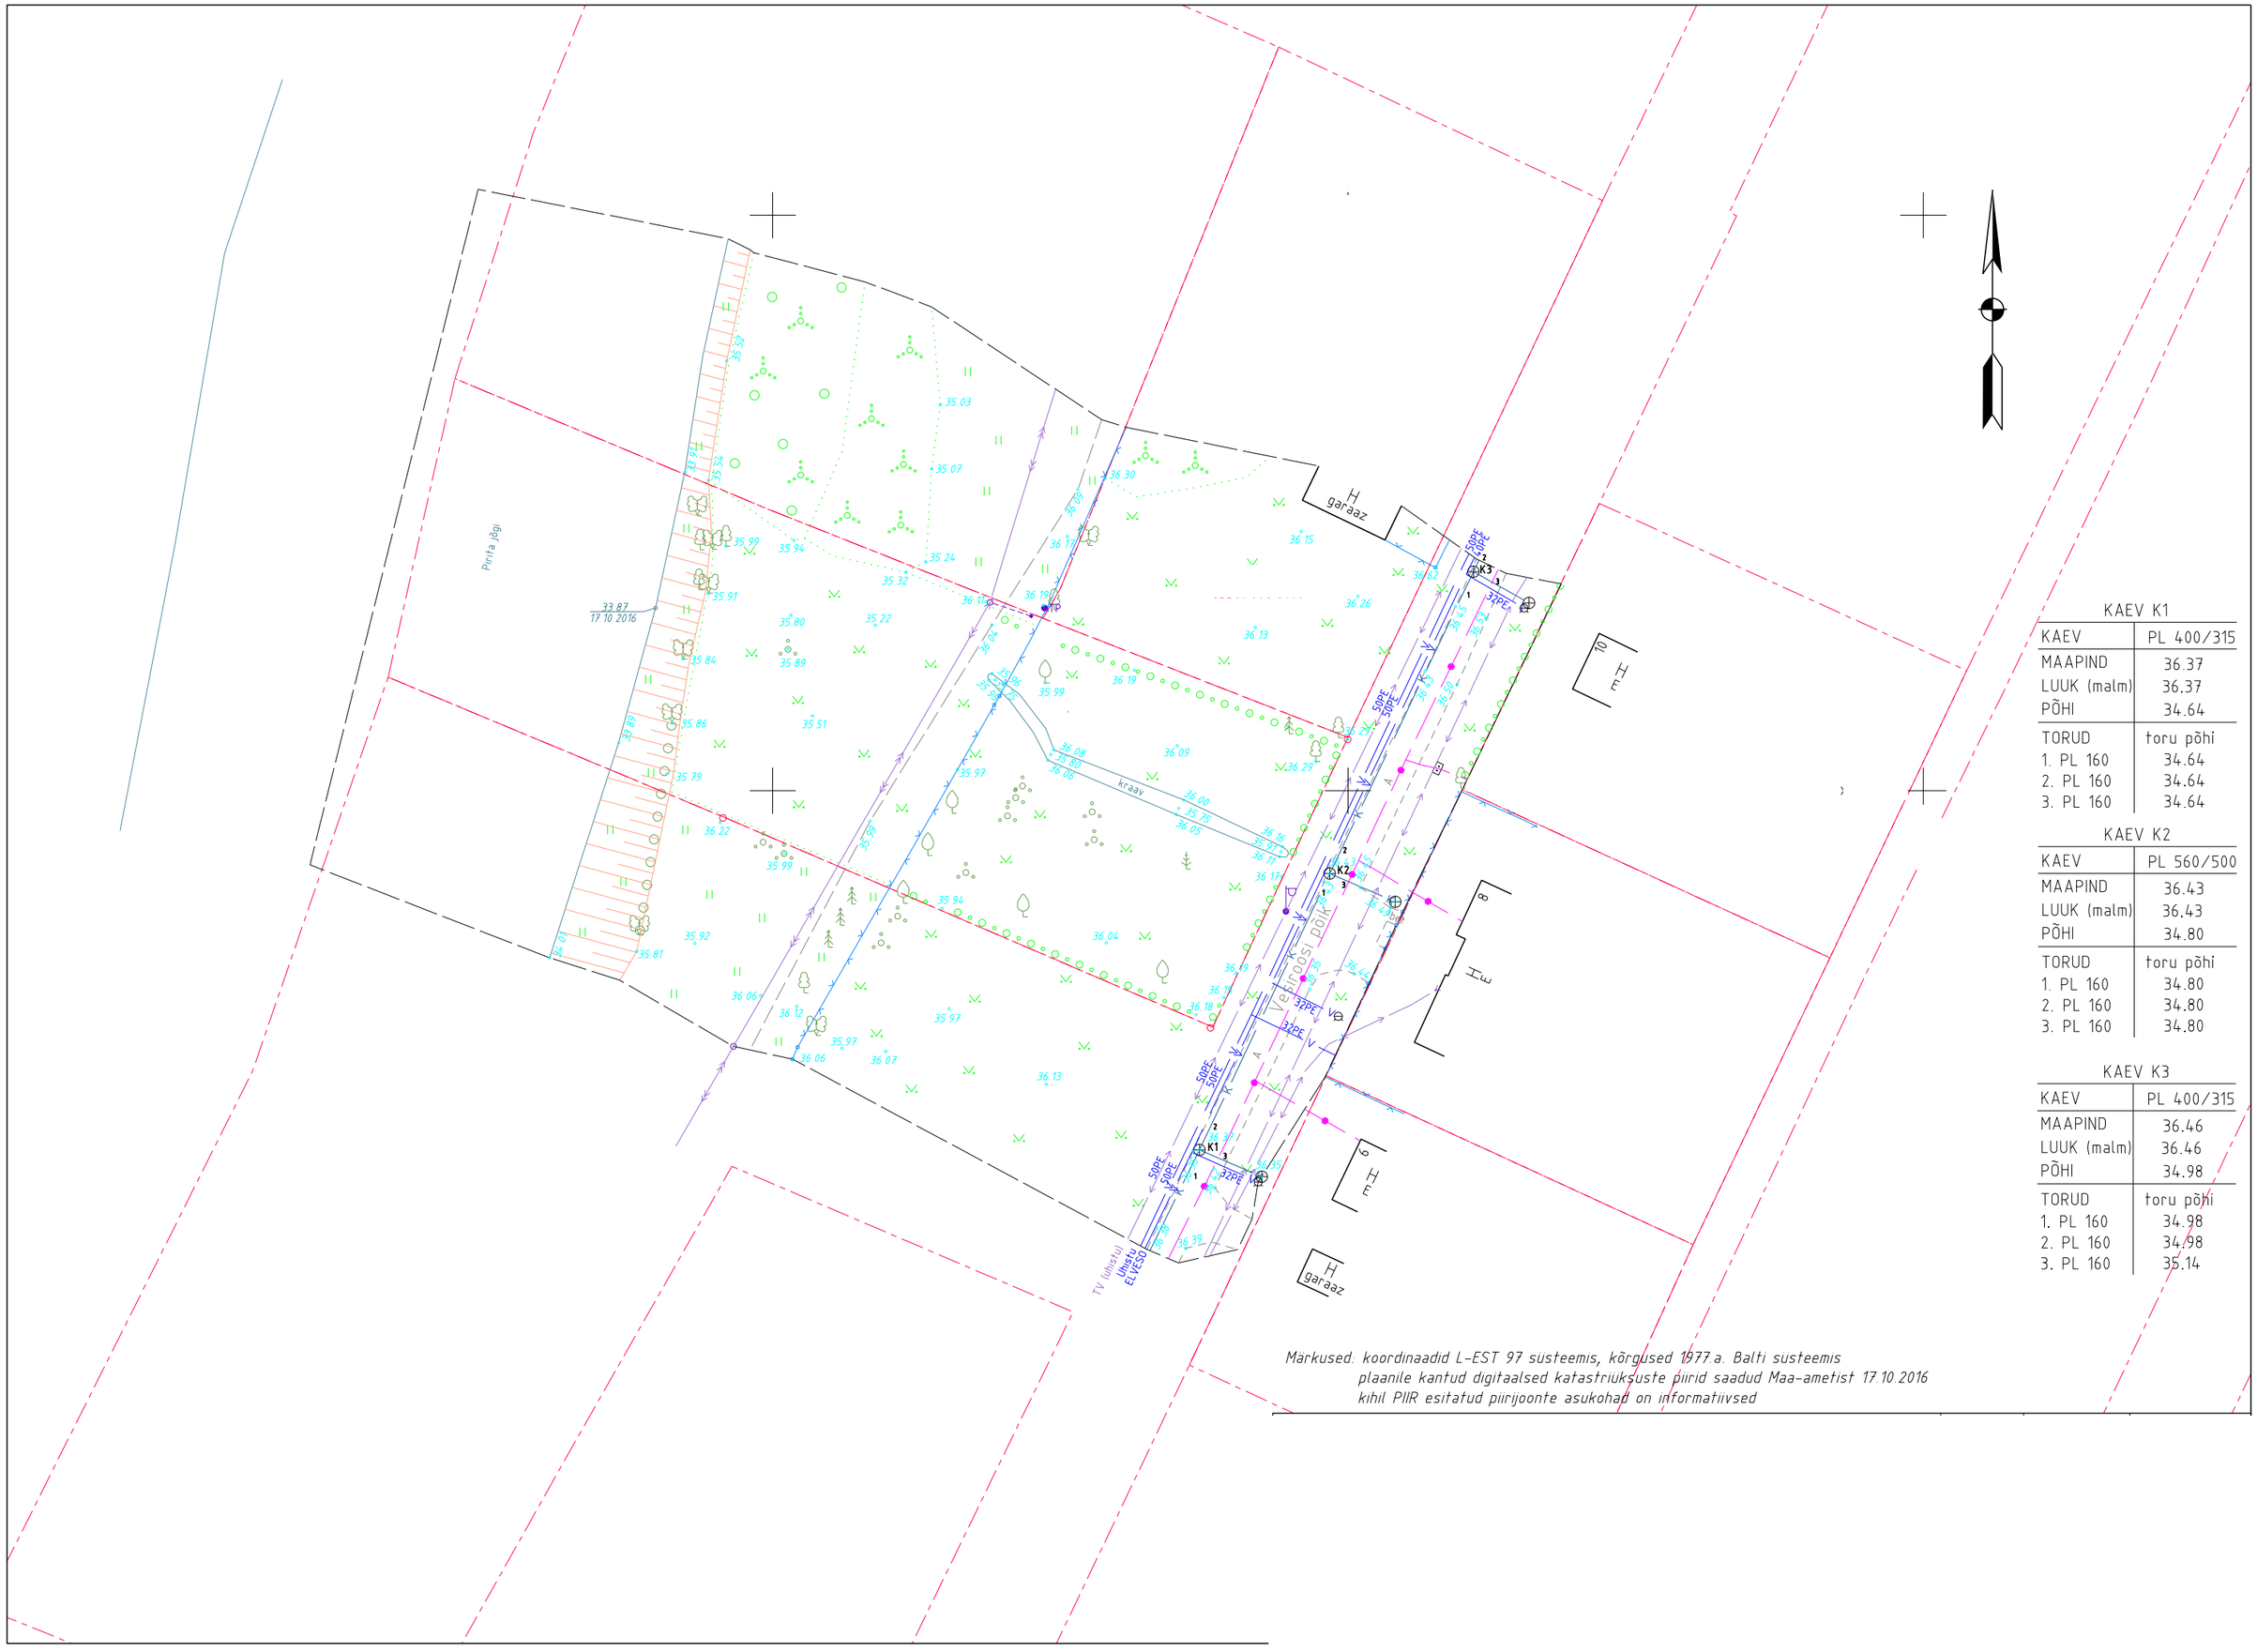

KAEV K1

KAEV	PL 400/315
MAAPIND	36.37
LUUK (malm)	36.37
PÕHI	34.64
TORUD	toru põhi
1. PL 160	34.64
2. PL 160	34.64
3. PL 160	34.64

KAEV K2

KAEV	PL 560/500
MAAPIND	36.43
LUUK (malm)	36.43
PÕHI	34.80
TORUD	toru põhi
1. PL 160	34.80
2. PL 160	34.80
3. PL 160	34.80

KAEV K3

KAEV	PL 400/315
MAAPIND	36.46
LUUK (malm)	36.46
PÕHI	34.98
TORUD	toru põhi
1. PL 160	34.98
2. PL 160	34.98
3. PL 160	35.14

Märkused: koordinaadid L-EST 97 süsteemis, kõrgused 1977.a. Balti süsteemis
plaanile kantud digitaalsed katastriüksuste piirid saadud Maa-ametist 17.10.2016
kihil PIIR esitatud piirijoonte asukohad on informatiivsed